


Draufsicht

Nachrüstung Bodenindikatoren bei regelmäßigem Einsatz 56 m langer Fahrzeuge


barrierefreie Bordsteinabsenkung nach DIN 18040-3:2014-12

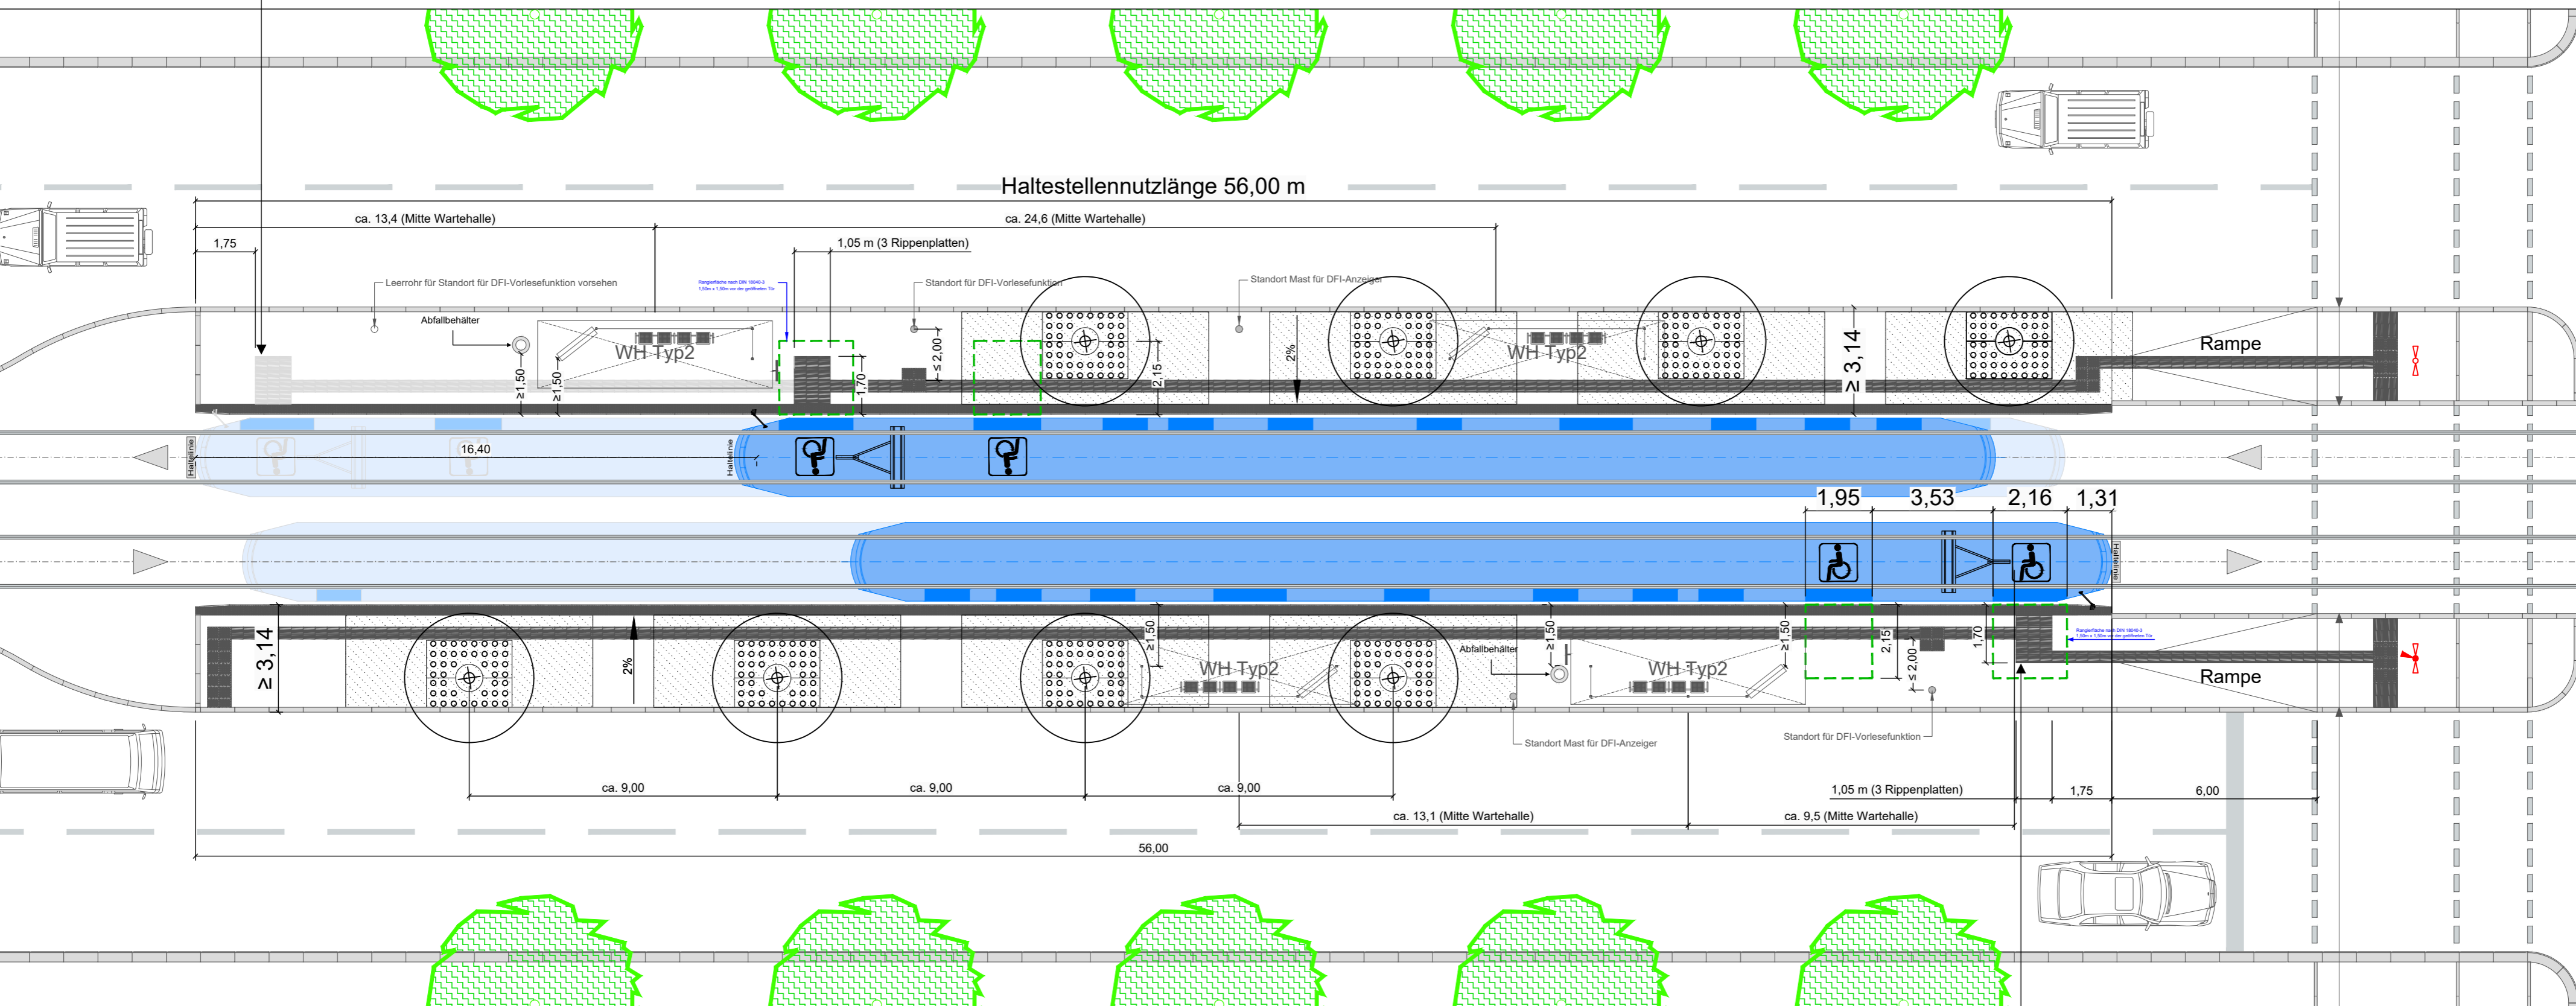

- mögliche Türbereiche aller Niederflurfahrzeuge.
- freizuhaltende Fläche für barrierefreien Ein-/Ausstieg an (Tür1) bzw. (Tür2)

Verlegemuster mit Kreuzfuge, Rippen parallel zur Bahnsteigkante
 Rippenplatte nach DIN 32984:2020-12, Achsmaß Rippen 50 mm, Rippenbreite 15 mm
 Taktile Aufmerksamkeitsfläche, kontrastreich auf Höhe der ersten Tür.

barrierefreie Bordsteinabsenkung nach DIN 18040-3:2014-12

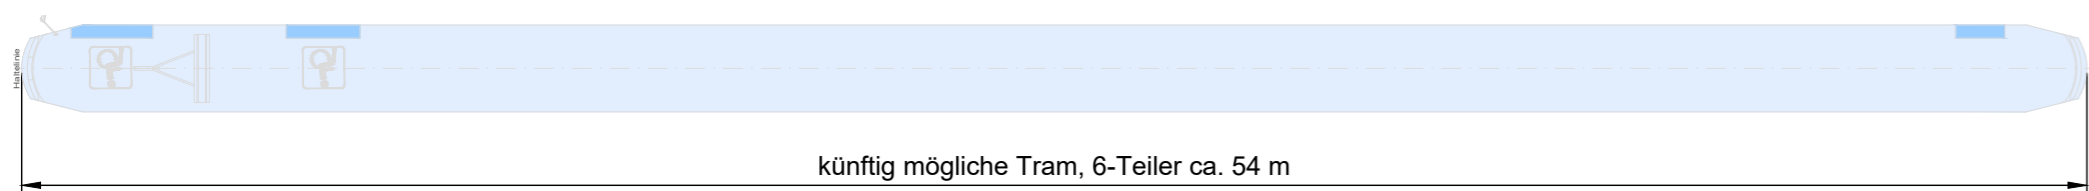

Gezeichnet:	Nefzi	10.05.2022
Geprüft:	Pfützner	10.05.2022
Gesehen:	Dr. Osthöver	
Maßstab:	nicht maßstäblich	
Plan Nr.:	Unterlage 3.0.1 A	

Tram Westtangente - Regelhaltestelle
 Antrag auf Planfeststellung
 NL = 56 m / B ≥ 3,14 m / H = 25 cm über SOK

