
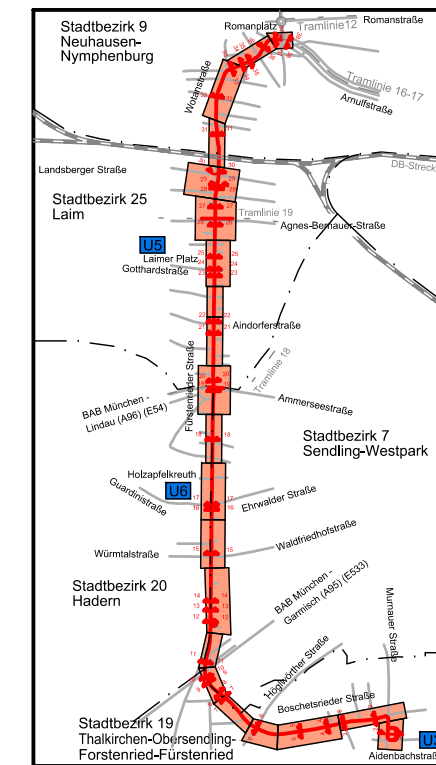


# Regelquerschnitt Gleistragplatte Rasengleis und Unterschottermatte

M=1:20

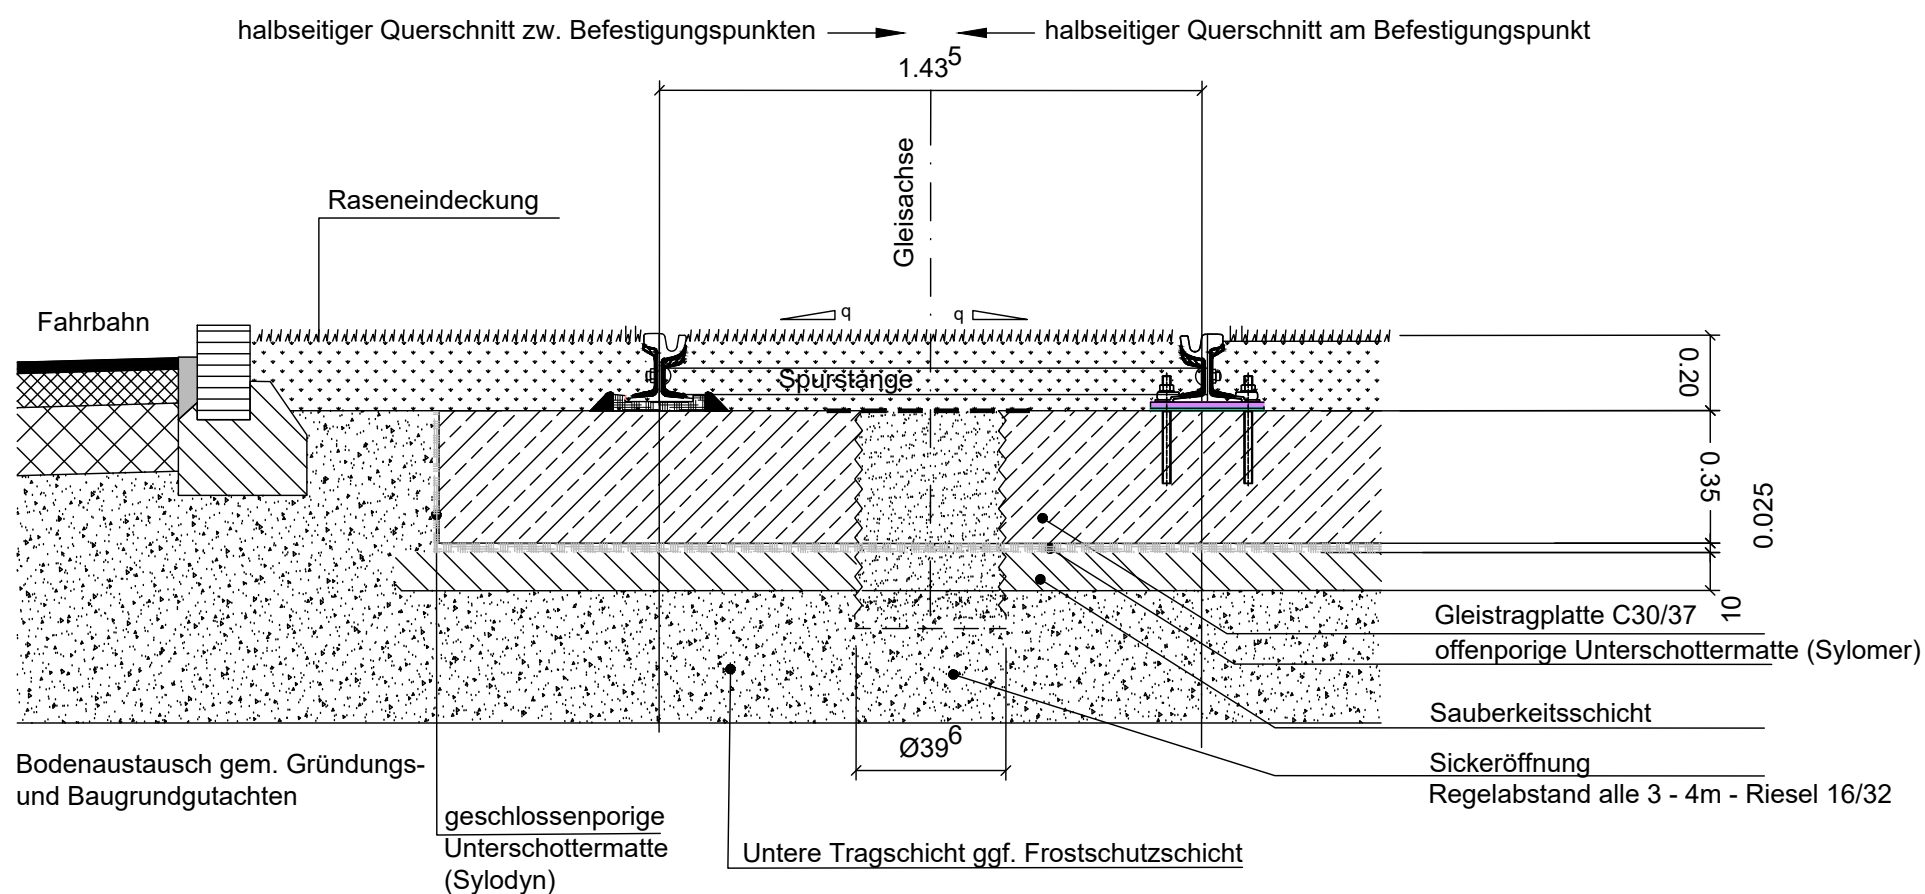

Planverfasser:		Projekt 17877	
 Hansastraße 40, 80686 München, Tel.: 089 / 5799-0		Name	Datum
		bearb. Hfe	31.05.2022
31.05.2022 Datum		gez. Ame	31.05.2022
		gepr. Lo	31.05.2022

München, den 23.08.2022  
*M. Müller*  
  
 Stadtwerke München GmbH  
 Ressort Mobilität  
 Fahrweg - Planung

Projekt: **Neubaustrecke Tram Westtangente**  
**Antrag auf Planfeststellung**

Planbezeichnung: Regelquerschnitt Gleistragplatte Rasengleis und Unterschottermatte Unterlage 4.1.2

Höhen Bezugssystem: DHHN12

Lage Bezugssystem: DHDN90/GK

Bestand:	25.10.2010	Vermessung Robert Lang	Proj.-Nr.:	329
Vorplanung:	10.08.2012	OBERMEYER	Plan-Nr.:	T-VAN_A1_4_2221_QUS_14_0000_F_00_0020
Entwurfsplanung:	12/2018	OBERMEYER	Maßstab:	1:20
Genehmigungsplanung:	05/2022	OBERMEYER	Kat.BI.Nr.:	
Ausführungsplanung:			St.Bez.:	

Nr.	Bearbeitet	Datum	Änderung
01			
02			
03			
04			