



Regelquerschnitt Oberbau geschlossen

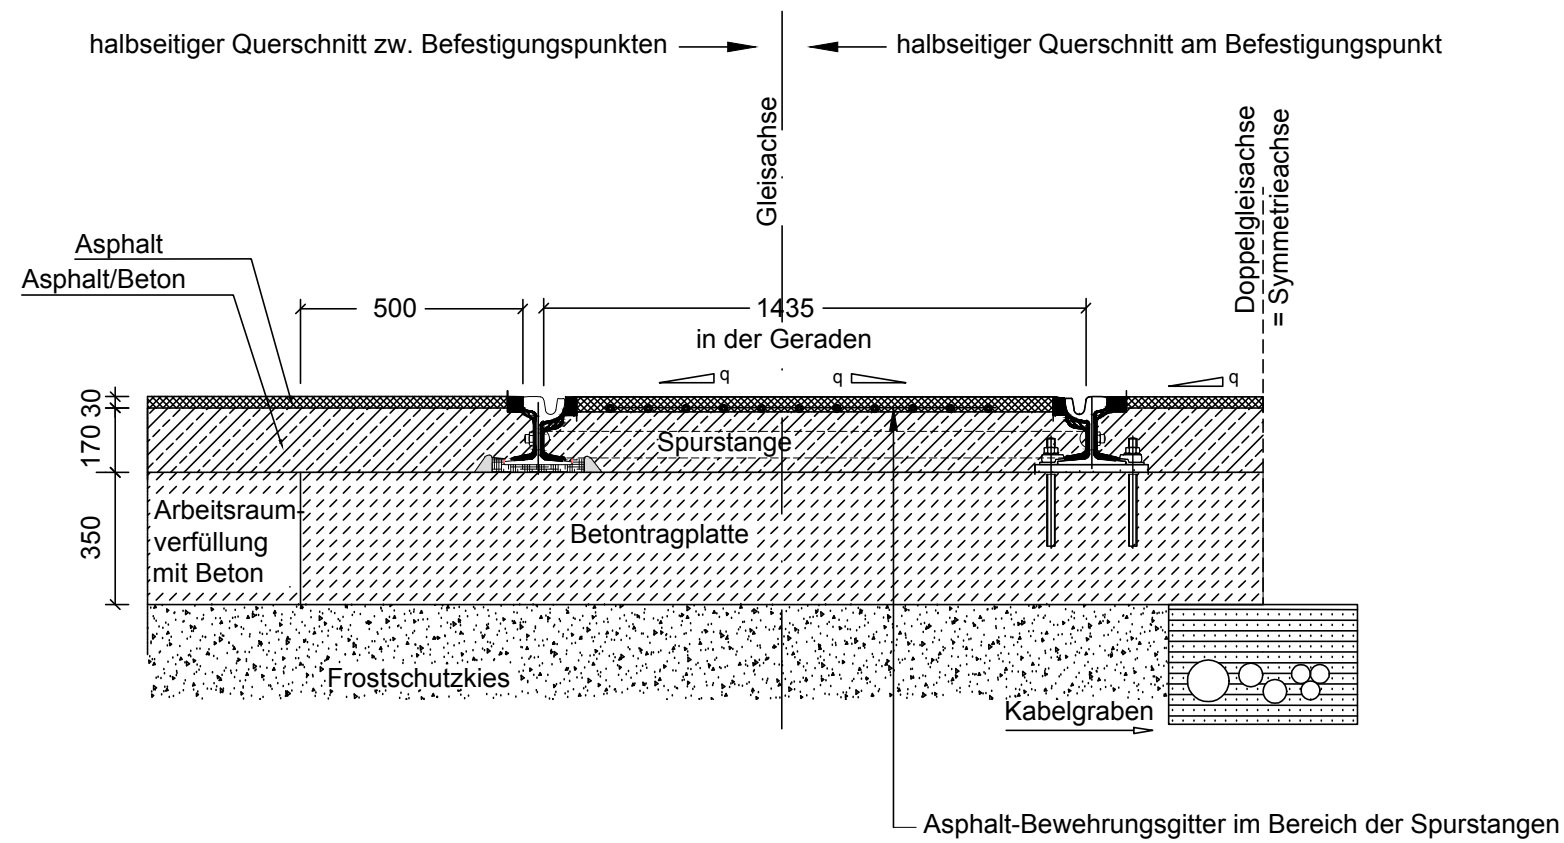

Bodenaustausch gem. Gründungs- und Baugrundgutachten

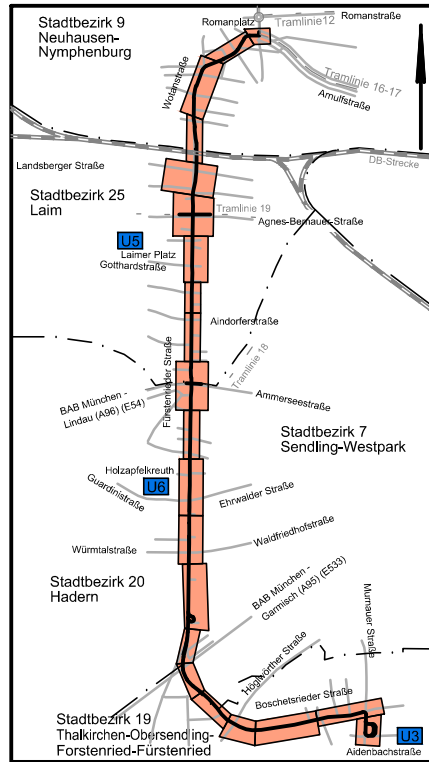

Planverfasser:		Projekt 17877	
 Hansastraße 40, 80686 München, Tel.: 089 / 5799-0		Name	Datum
		bearb. Hfe	24.05.2019
24.05.2019 Datum		gez. <i>ljp</i>	24.05.2019
		gepr. Lo	24.05.2019
24.05.2019 Datum		Unterschrift <i>ppa. boeller</i>	

München den *11.12.19*

Stadtwerke München GmbH
Ressort Mobilität
Fahrweg - Planung

Projekt: Neubaustrecke Tram Westtangente Antrag auf Planfeststellung

Planbezeichnung: Regelquerschnitt Oberbau geschlossen Unterlage 4.2

Höhenbezugsystem:	DHHN12		
Lagebezugsystem:	DHDN90/GK		
Bestand:	25.10.2010	Vermessung Robert Lang	Proj.-Nr.: 329
Vorplanung:	10.08.2012	OBERMEYER	Plan-Nr.: T-VAN_A1_4_2203_QUS_14_0000_F_00_0020
Entwurfsplanung:	12/2018	OBERMEYER	Maßstab: 1:20
Genehmigungsplanung:	05/2019	OBERMEYER	Kat.BI.Nr.:
Ausführungsplanung:			St.Bez.:

Nr.	Bearbeitet	Datum	Änderung
01			
02			
03			
04			