




Fürstenrieder Straße, Straßenüberführung A96
Schnitt 19-19

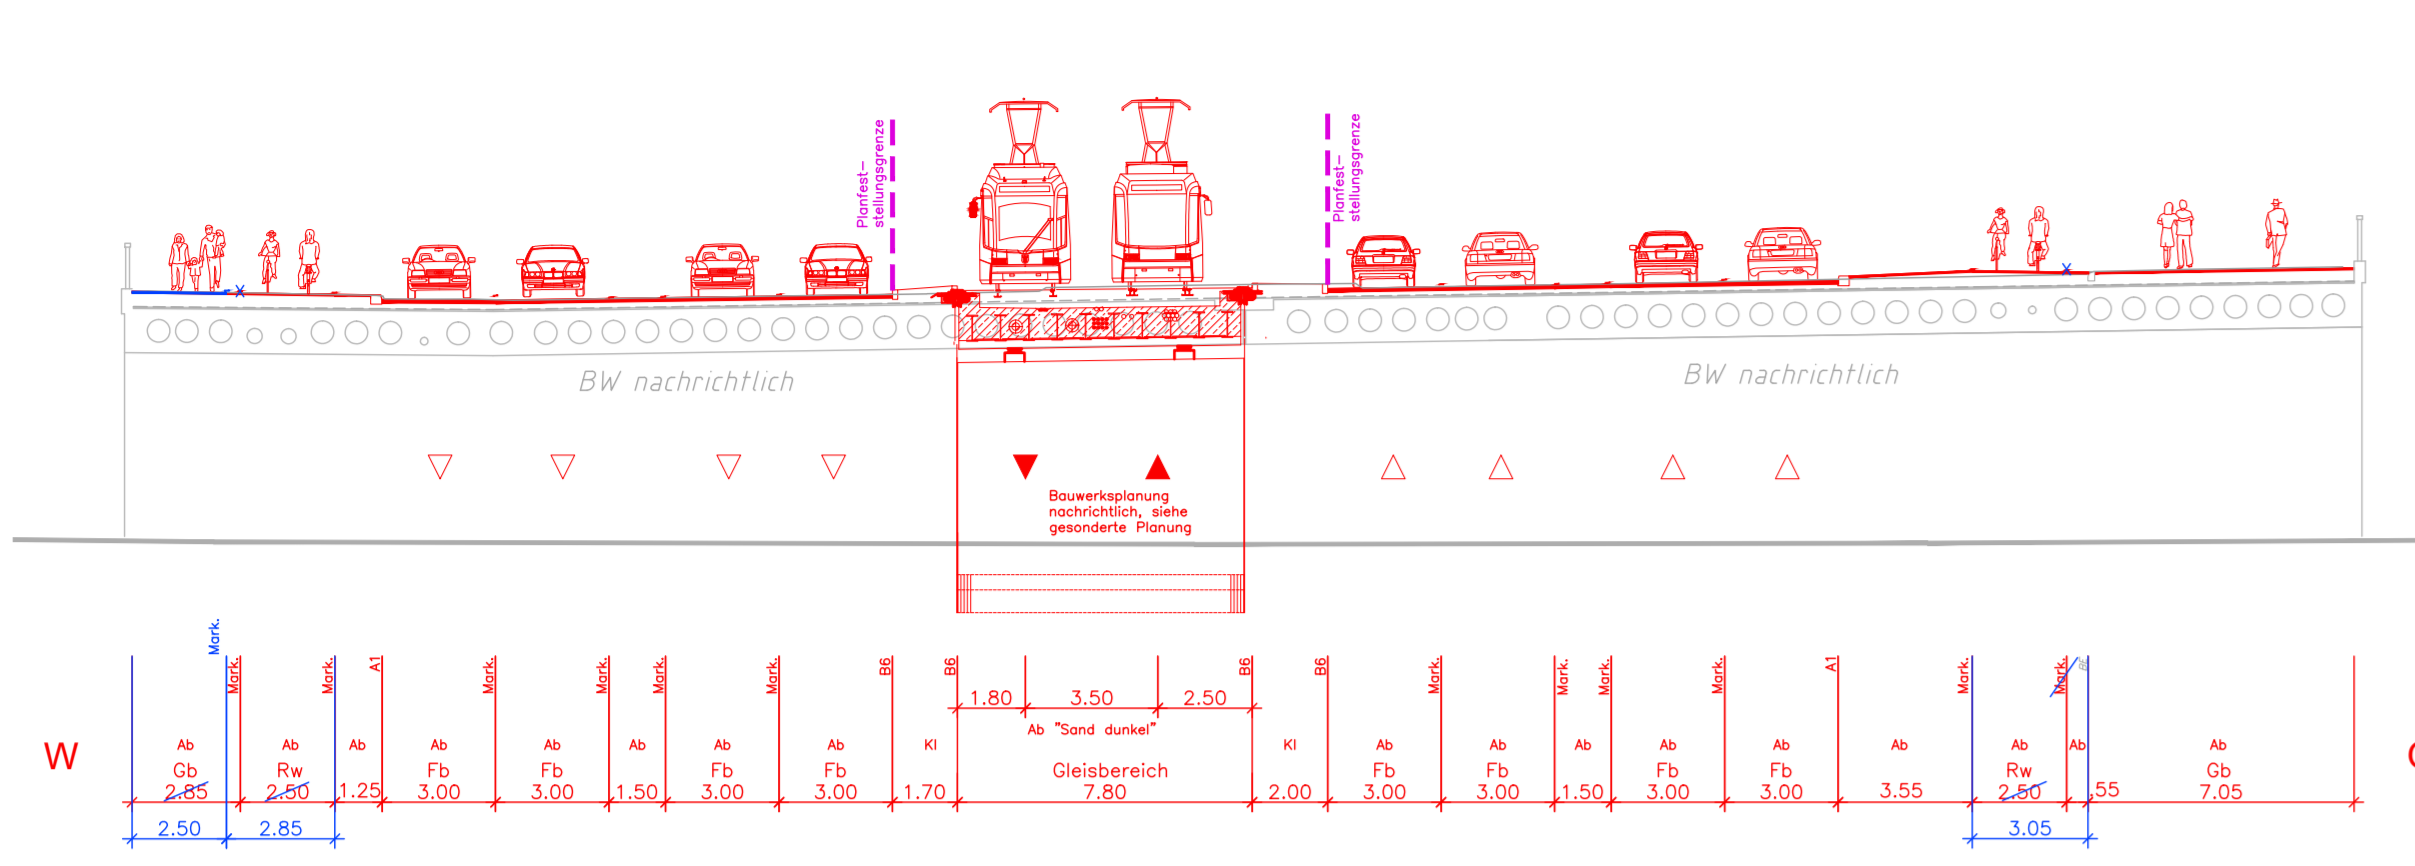


Fürstenrieder Straße / Laimer Platz, Haltestelle Laimer Platz
Schnitt 23-23

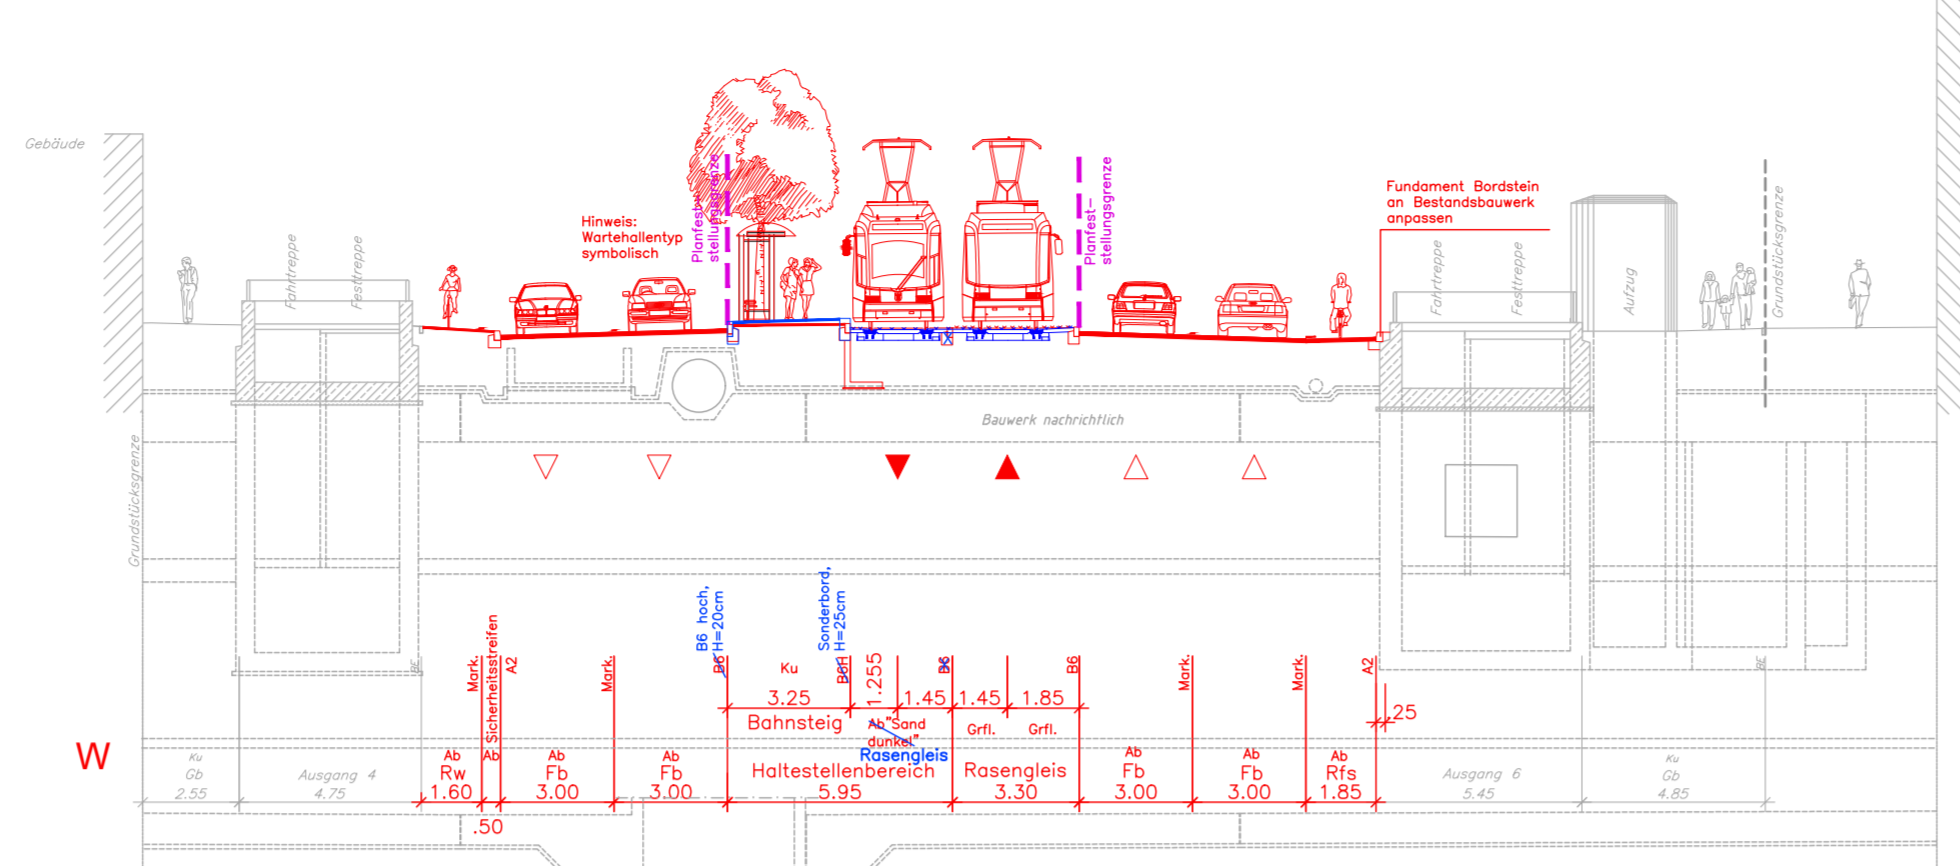


Fürstenrieder Straße / Agnes-Bernauer-Straße, Nord
Schnitt 27-27

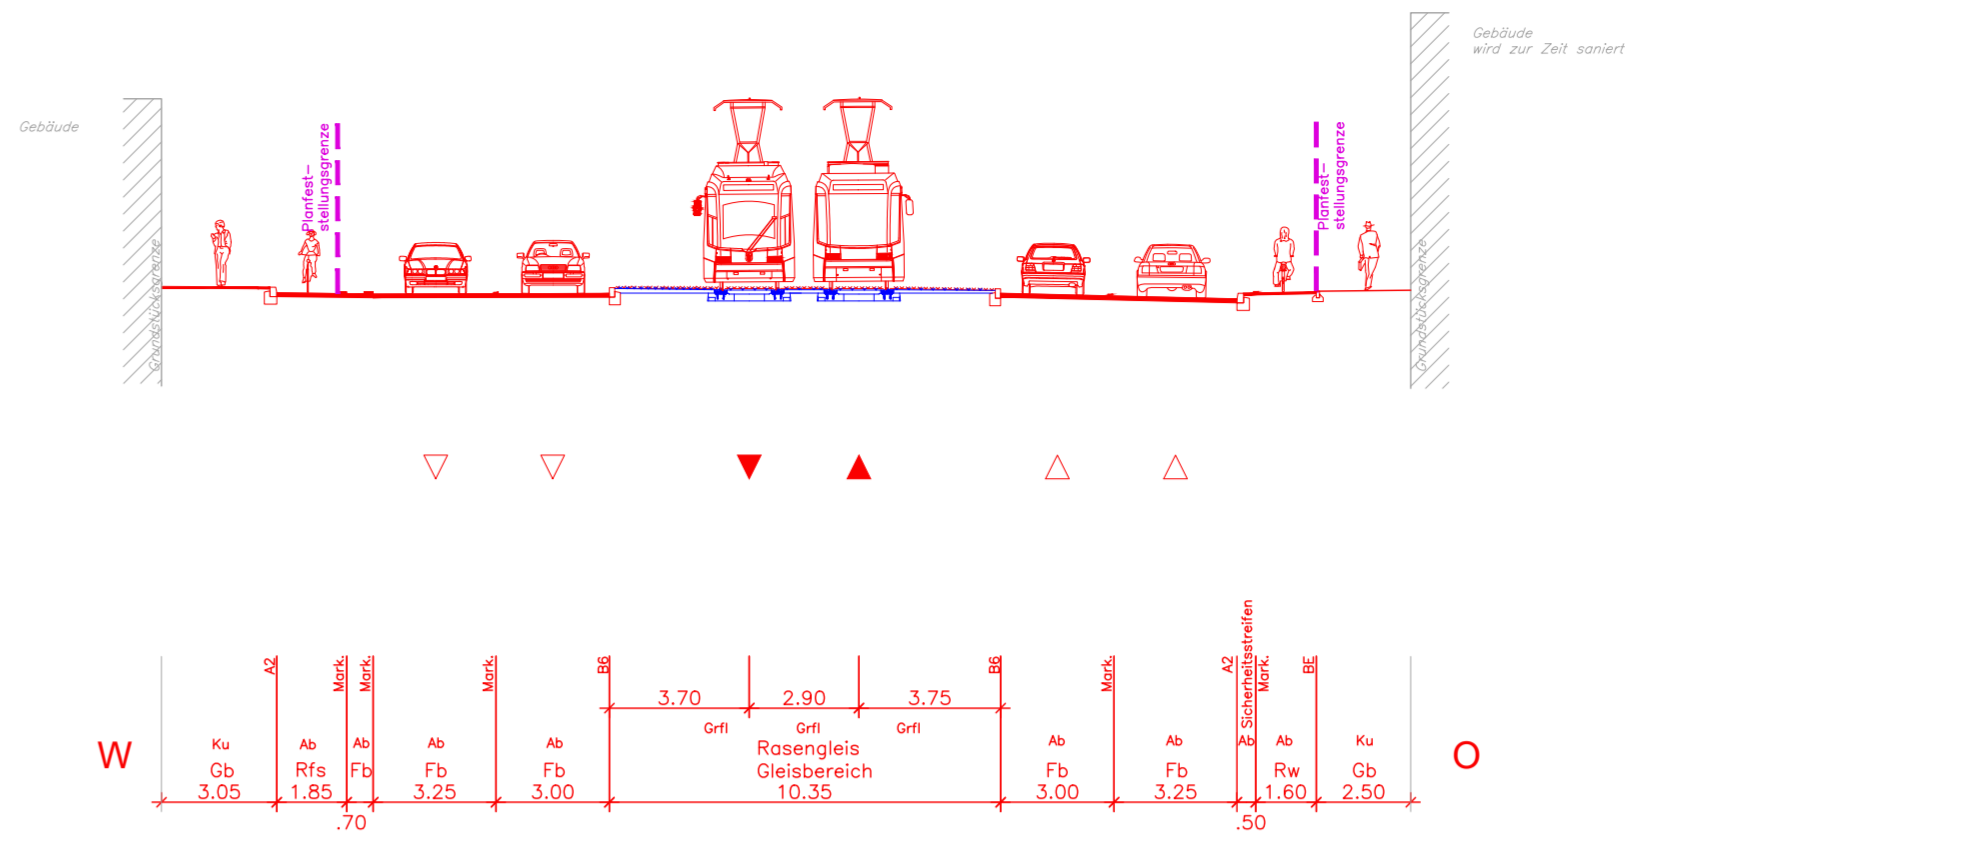


Fürstenrieder Straße, Haltestelle Ammerseestraße
Schnitt 20-20

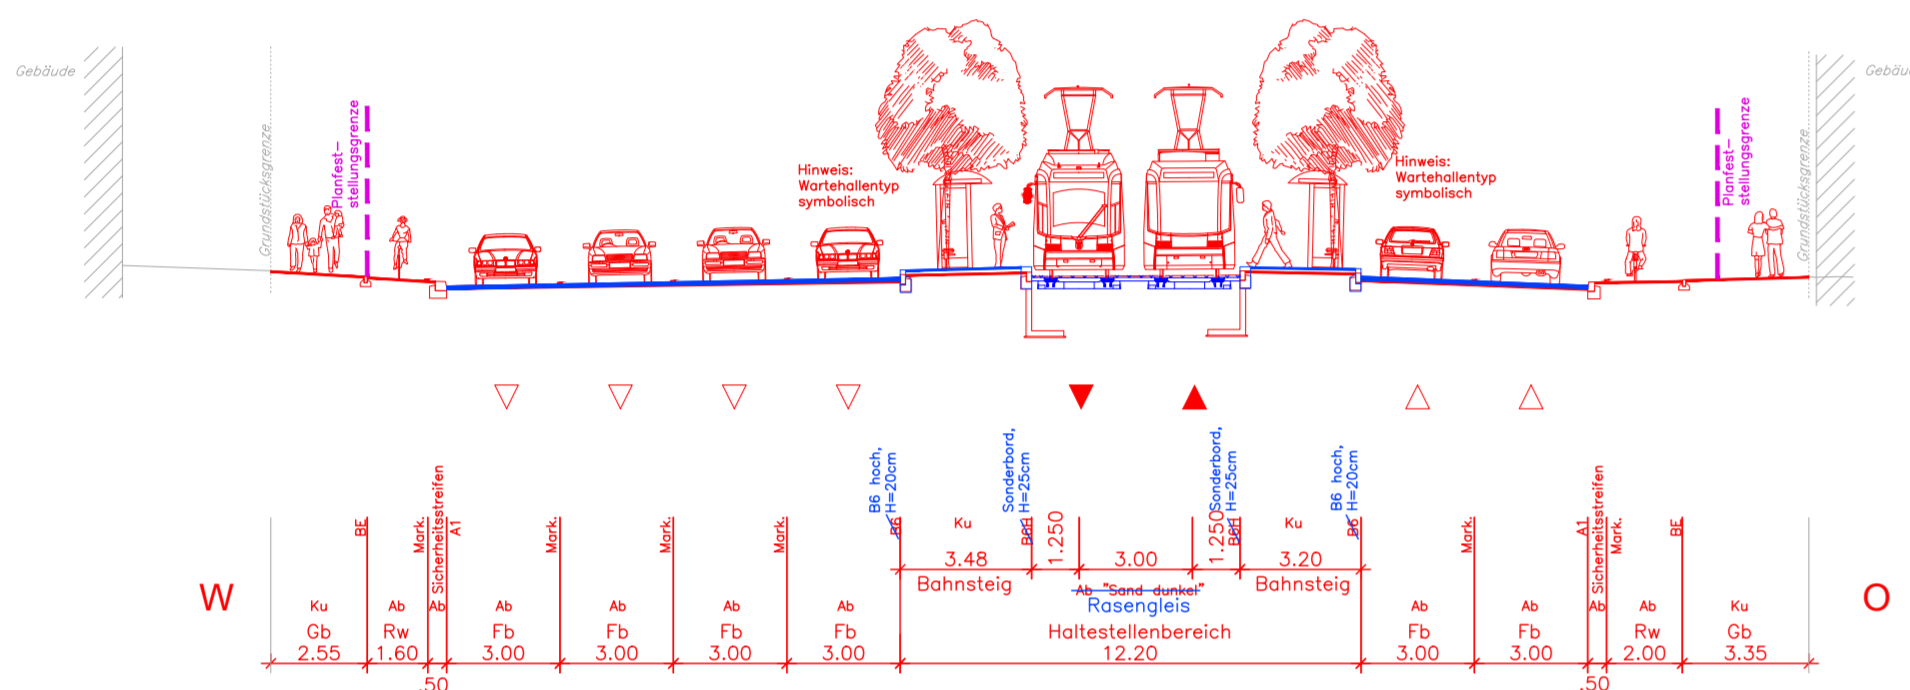


Fürstenrieder Straße / Laimer Platz, Haltestelle Laimer Platz
Schnitt 24-24

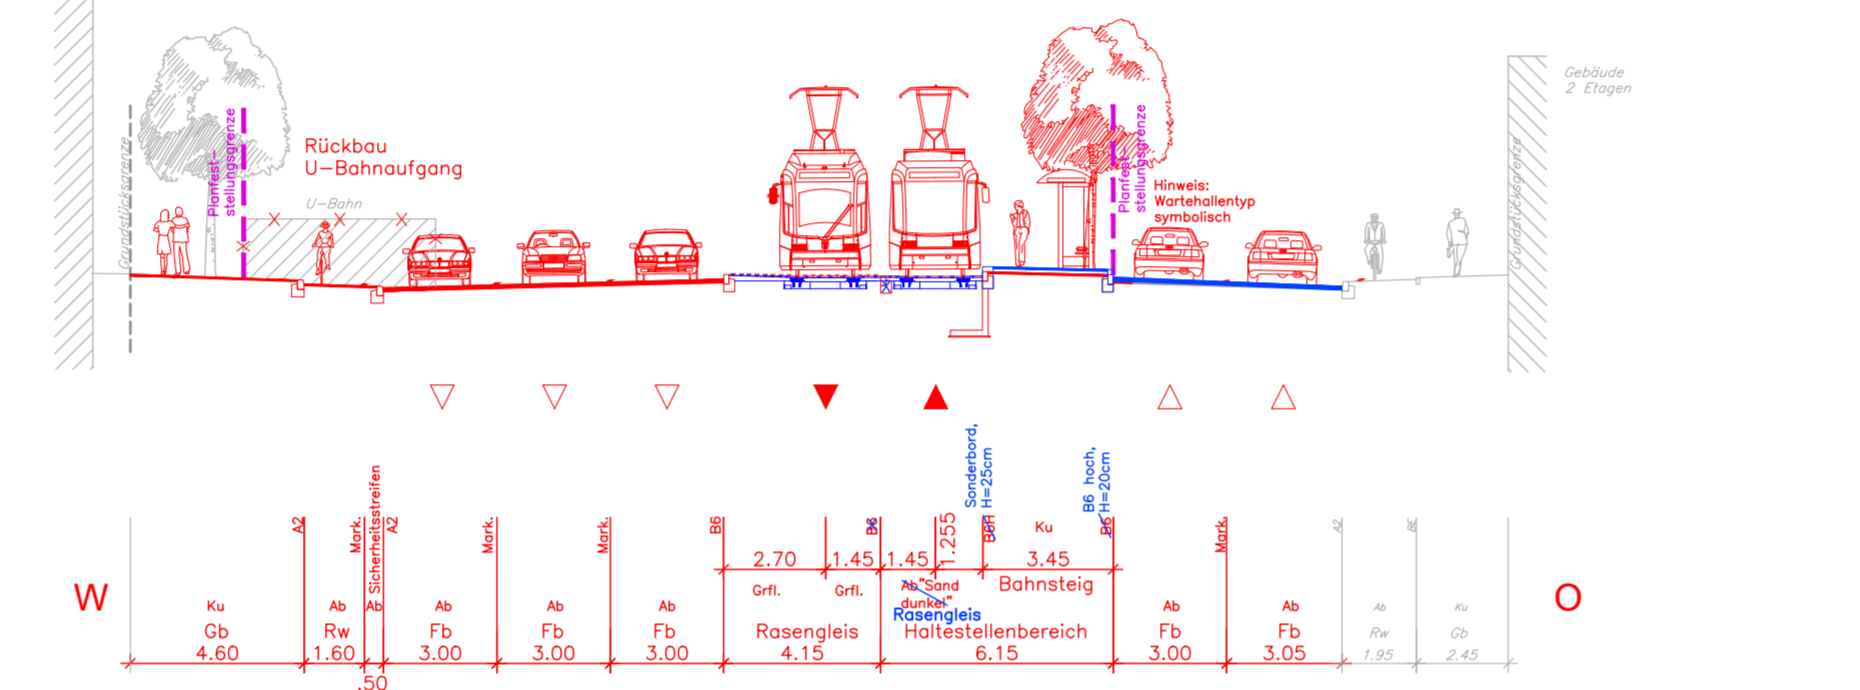


Fürstenrieder Straße / Horwackerstraße
Schnitt 28-28

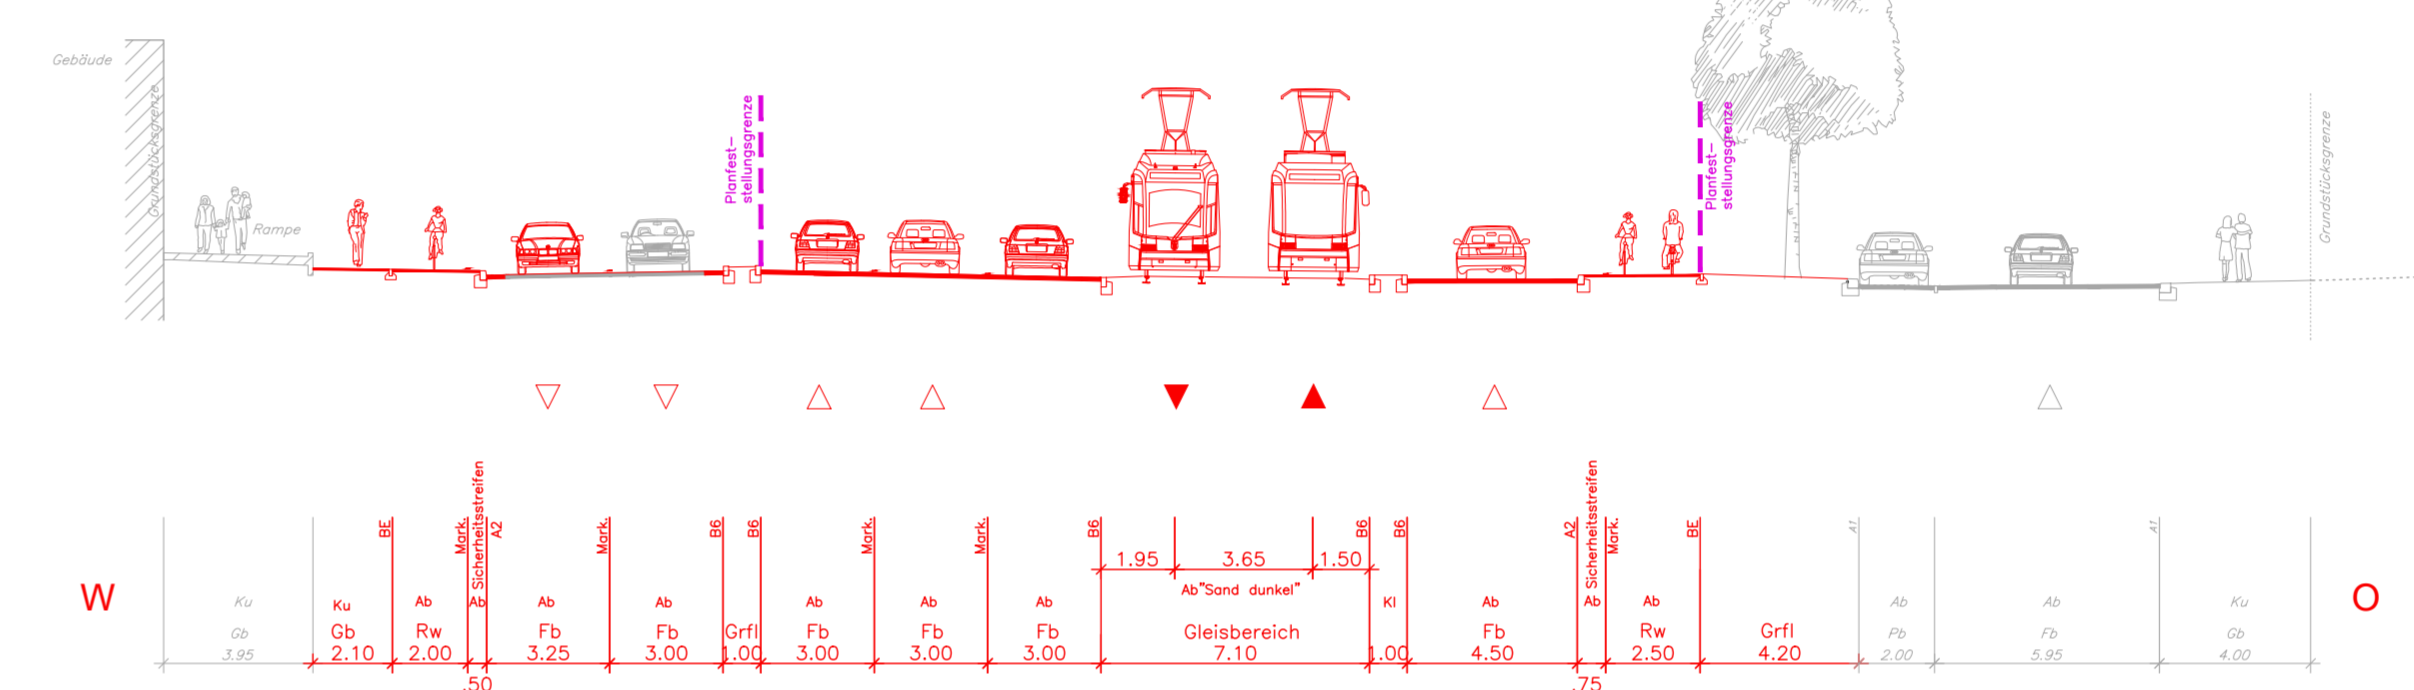


Fürstenrieder Straße, Haltestelle Aindorferstraße
Schnitt 21-21

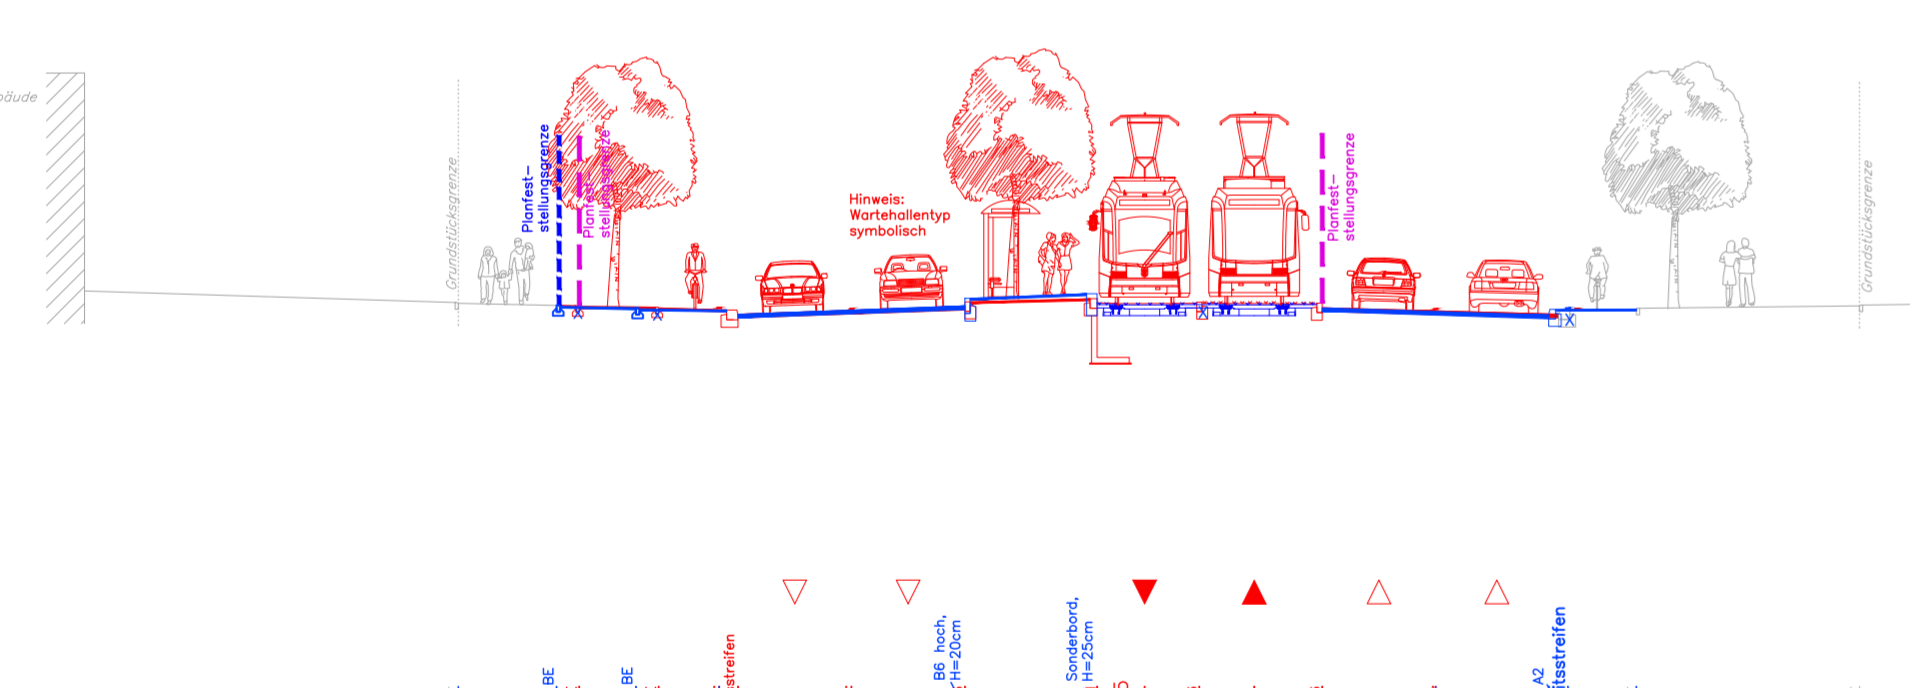


Fürstenrieder Straße / Hogenbergstraße, Fußgängerunterführung Hogenbergstraße
Schnitt 25-25

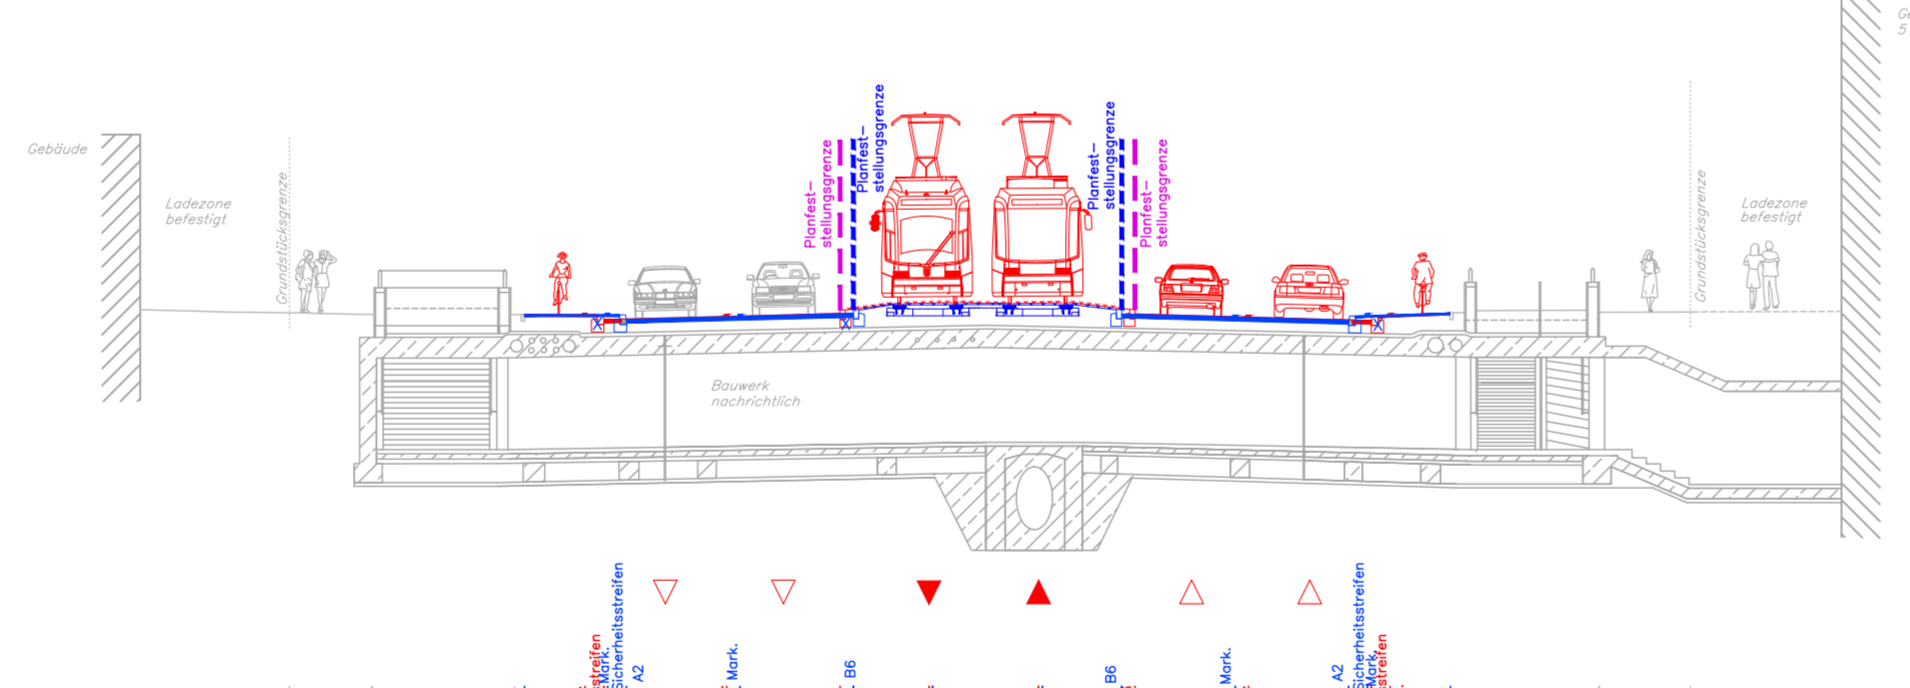


Fürstenrieder Straße / Landsberger Straße (Laimer Kreisel)
Schnitt 29-29

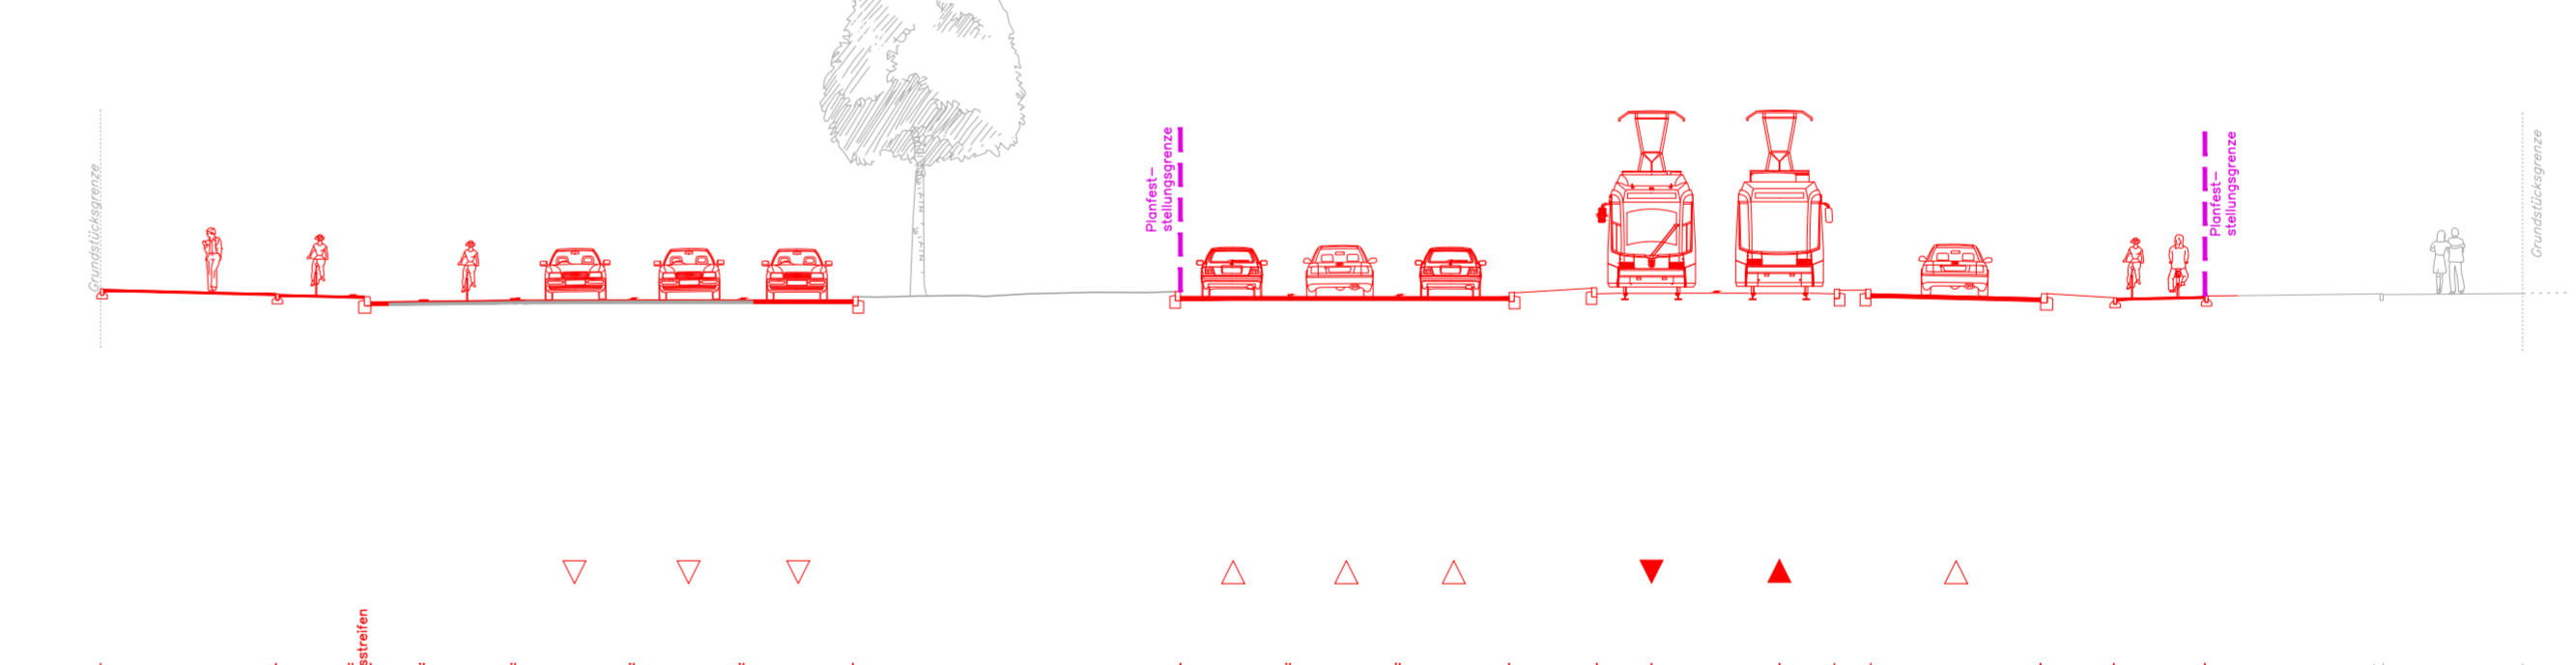

Fürstenrieder Straße / Aindorferstraße, Haltestelle Aindorferstraße
Schnitt 22-22

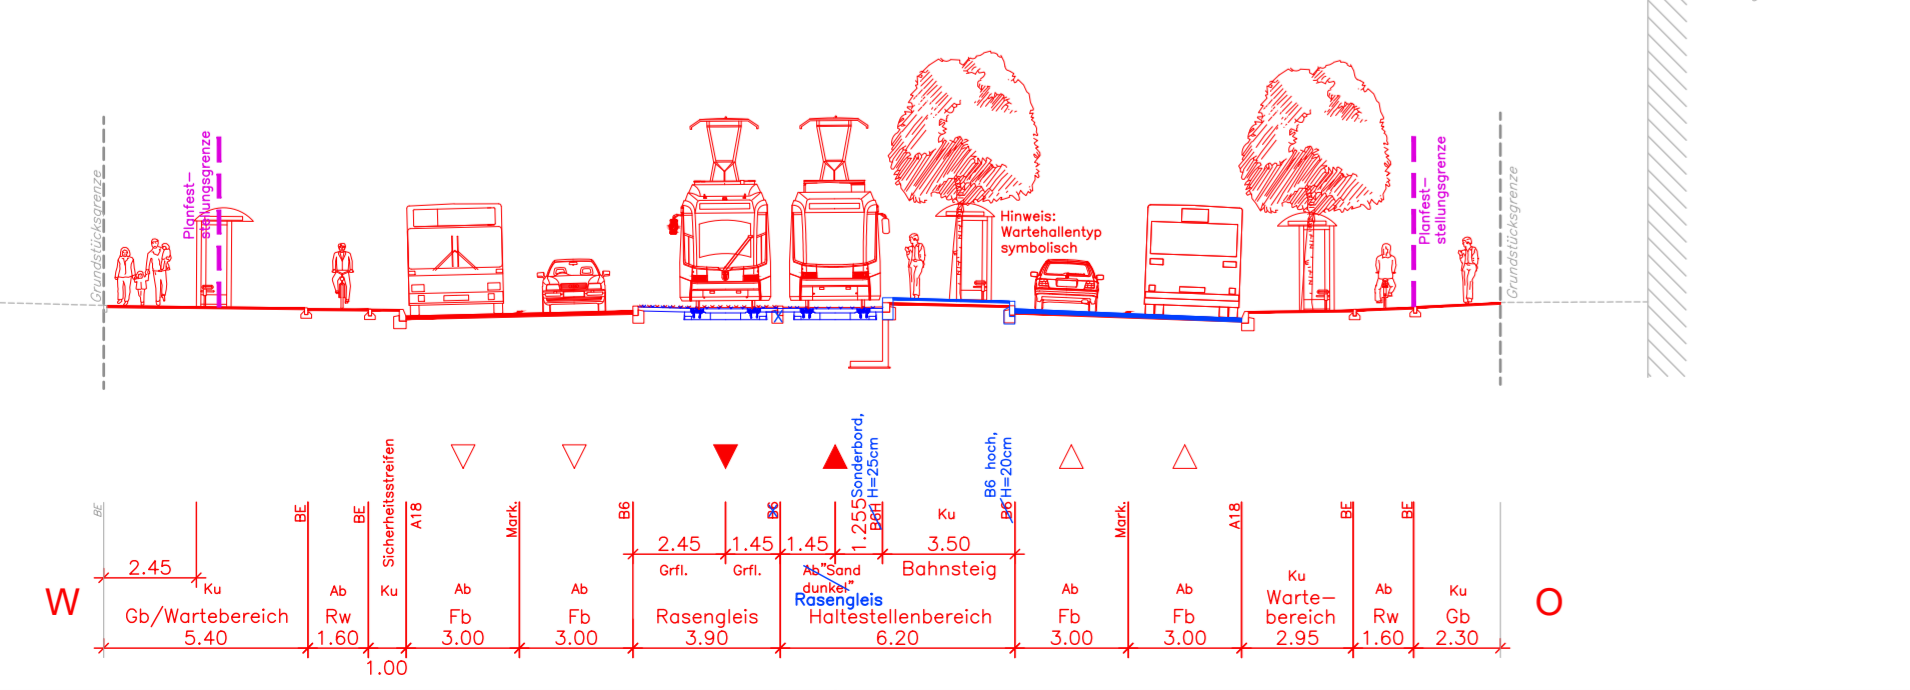


Fürstenrieder Straße / Agnes-Bernauer-Straße, Haltestelle Fürstenrieder Straße
Schnitt 26-26

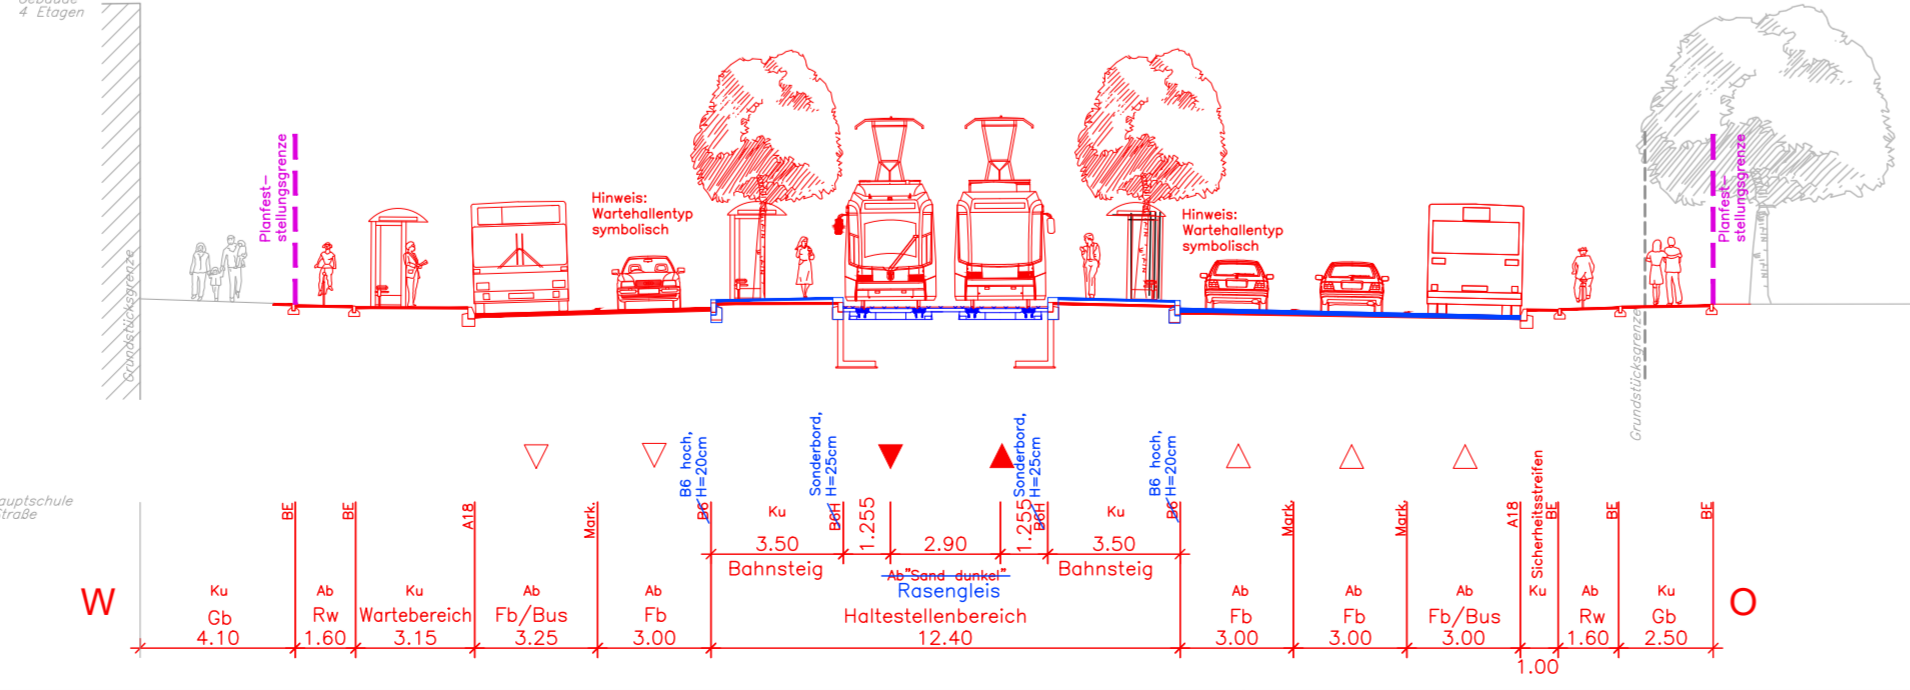

Fürstenrieder Straße, Umweltverbundröhre Süd
Schnitt 30-30



- Planfeststellungsgrenze
- Planfeststellungsgrenze Tekturantrag A
- Bauliche Änderung gemäß Tekturantrag A
- Bauliche Änderung gemäß Antrag auf Planfeststellung vom 09.04.2020

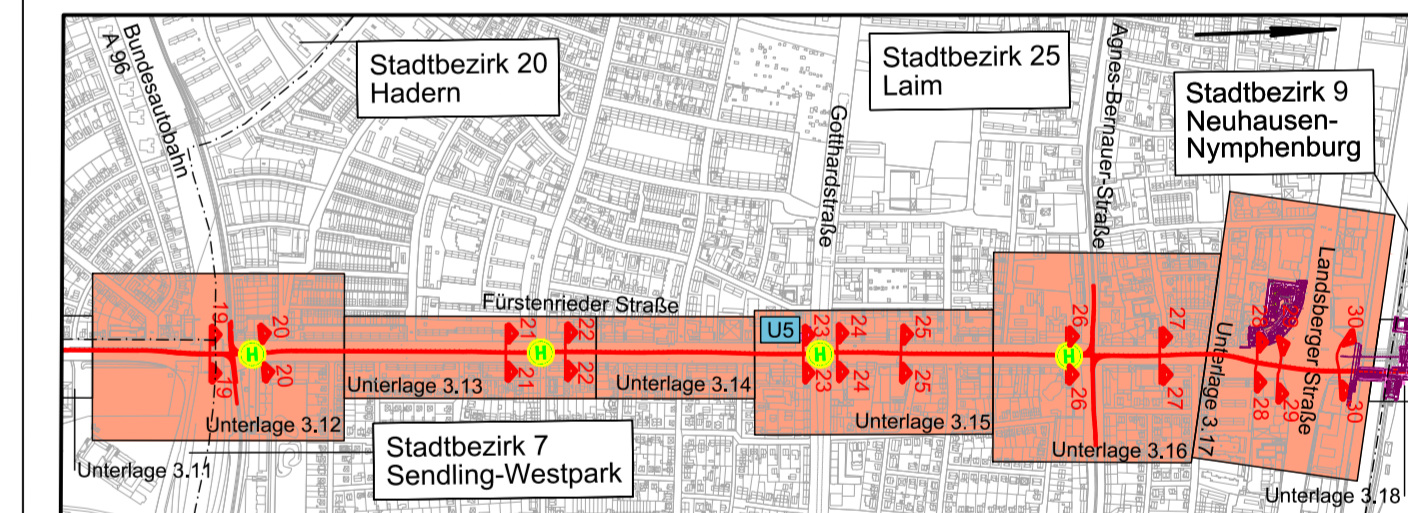

Planverfasser:		Projekt 17877	
<p>PLANEN + BERATEN GmbH Hansastraße 40, 80688 München, Tel.: 089 / 5799-0 Datum: 24.05.2019</p>	Umschrieb	Umschrieb	
	Umschrieb	Umschrieb	
	Umschrieb	Umschrieb	
	Umschrieb	Umschrieb	

München, den 23.08.2022

H. Müller Stadtwerke München GmbH
Resort Mobilität
Fahrweg - Planung

Projekt: Neubaustrecke Tram Westtangente Antrag auf Planfeststellung			
Planbezeichnung: Lageplanquerschnitte 19-19 bis 30-30		Unterlage 4.8 A	
Höhenbezugsystem:	DHN12		
Lagebezugsystem:	DHDN90/GK		
Bestand:	25.10.2010 Vermessung Robert Lang	Proj.-Nr.:	329
Vorplanung:	10.08.2012 OBERMEYER	Plan-Nr.:	TAM_A1_4_2019_QUS_01_0000_F_01_0000
Entwurfsplanung:	12/2018 OBERMEYER	Maßstab:	1:200
Genehmigungsplanung:	05/2019 OBERMEYER	Kat.BI.Nr.:	425,428,432,436,440
Ausführungsplanung:		St.Bez.:	7,20,25
Nr.	Bearbeitet	Datum	Anderung
01	Hfe, Wie, Ame	31.05.2022	Tektur A
02			
03			
04			