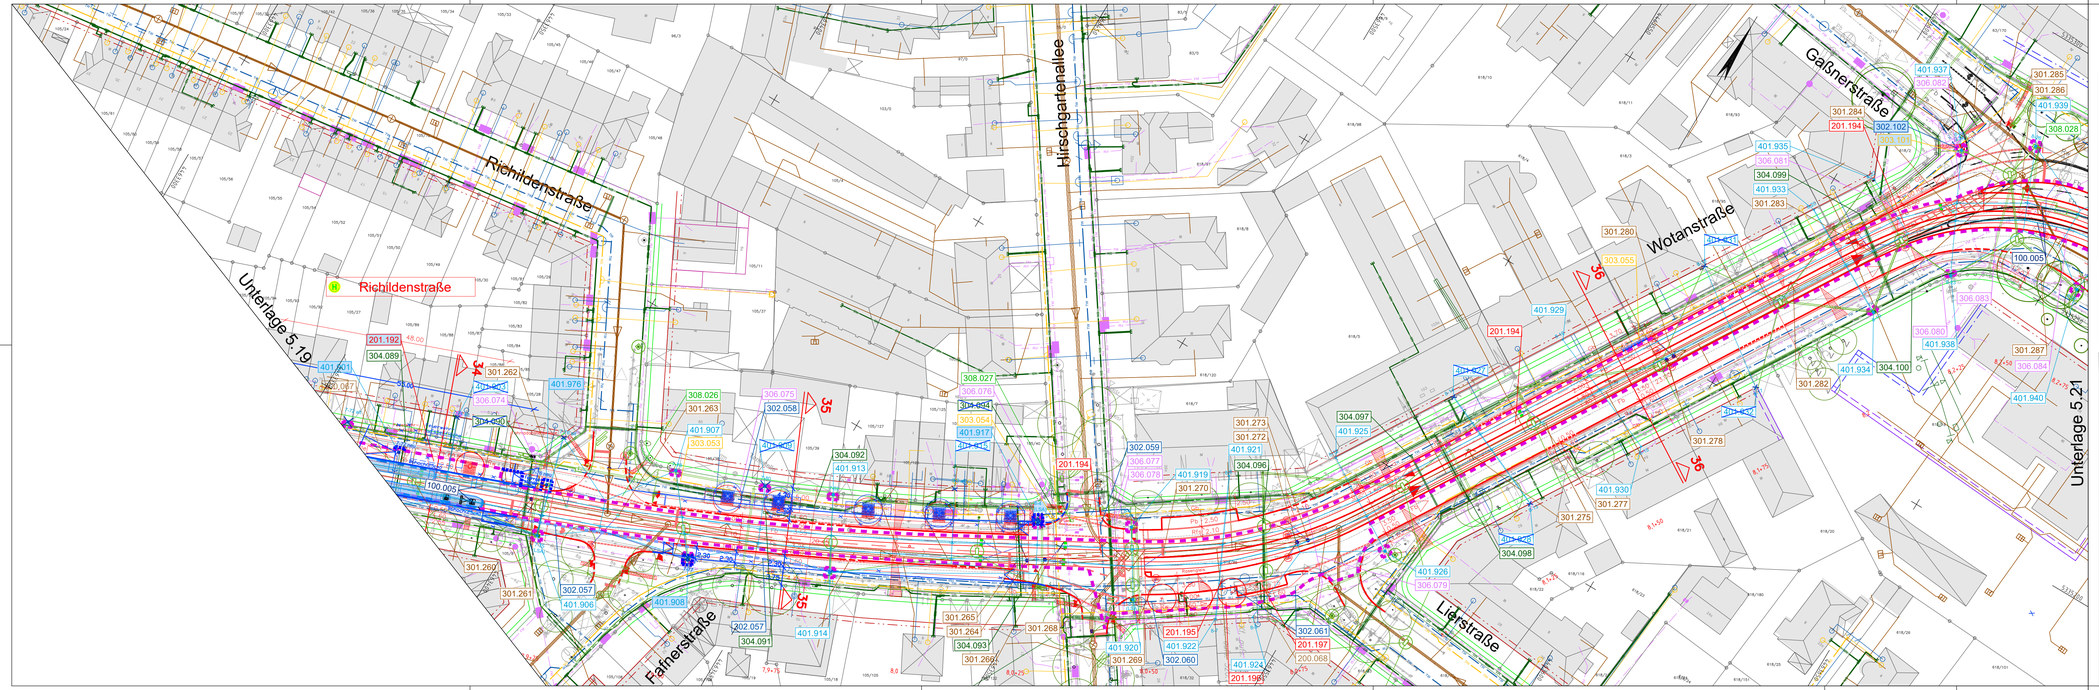

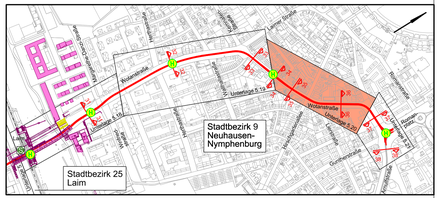

Planverfasser:

OBERMEYER
PLANEN + BERATEN GmbH
Hansastraße 40, 80686 München, Tel.: 089 / 5799-0

24.05.2019 Datum — Unterschrift

Projekt	17877	
	Name	Datum
bearb.	Hfe	24.05.2019
gez.	llp	24.05.2019
gepr.	Lo	24.05.2019

München, den

Digital unterschrieben von Pfuntner-Wolfgang 00004629
Datum: 2022.09.16 09:01:22 +02'00'

SWM Stadtwerke München GmbH
Ressort Mobilität
Fahrweg - Planung

Projekt:

Neubaustrecke Tram Westtangente
Antrag auf Planfeststellung

Planbezeichnung: Lageplan Richildenstraße bis Gaßnerstraße — Unterlage 5.20 A

Höhenbezugsystem:	DHHN12			
Lagebezugssystem:	DHDN90/GK			
Bestand:	25.10.2010	Vermessung Robert Lang	Proj.-Nr.:	0326
Vorplanung:	10.08.2012	OBERMEYER	Plan-Nr.:	T-VAN_A1_4_1320_BWP_04_0000_F_03_500
Entwurfsplanung:	12/2018	OBERMEYER	Maßstab:	1:500
Genehmigungsplanung:	05/2019	OBERMEYER	Kat.Bl.Nr.:	32,33
Ausführungsplanung:			St.Bez.:	9

Nr.	Bearbeitet	Datum	Änderung
01	Hfe, Ame	19.09.2019	Texthöhen Bestandsverm., BWK Entwässerung
02	Hfe, Wie, Ame	12.07.2022	Tektur A
03	Hfe, Wie, Ame	14.09.2022	Tektur A, Haltestelle Richildenstraße
04			

\\netapp01a\Projects...\17877\05-CAD\04-PF\TWT\PE\L\gplan\T-VAN_A1_4_7101_DZD_04_0000_F_02_0500.dwg