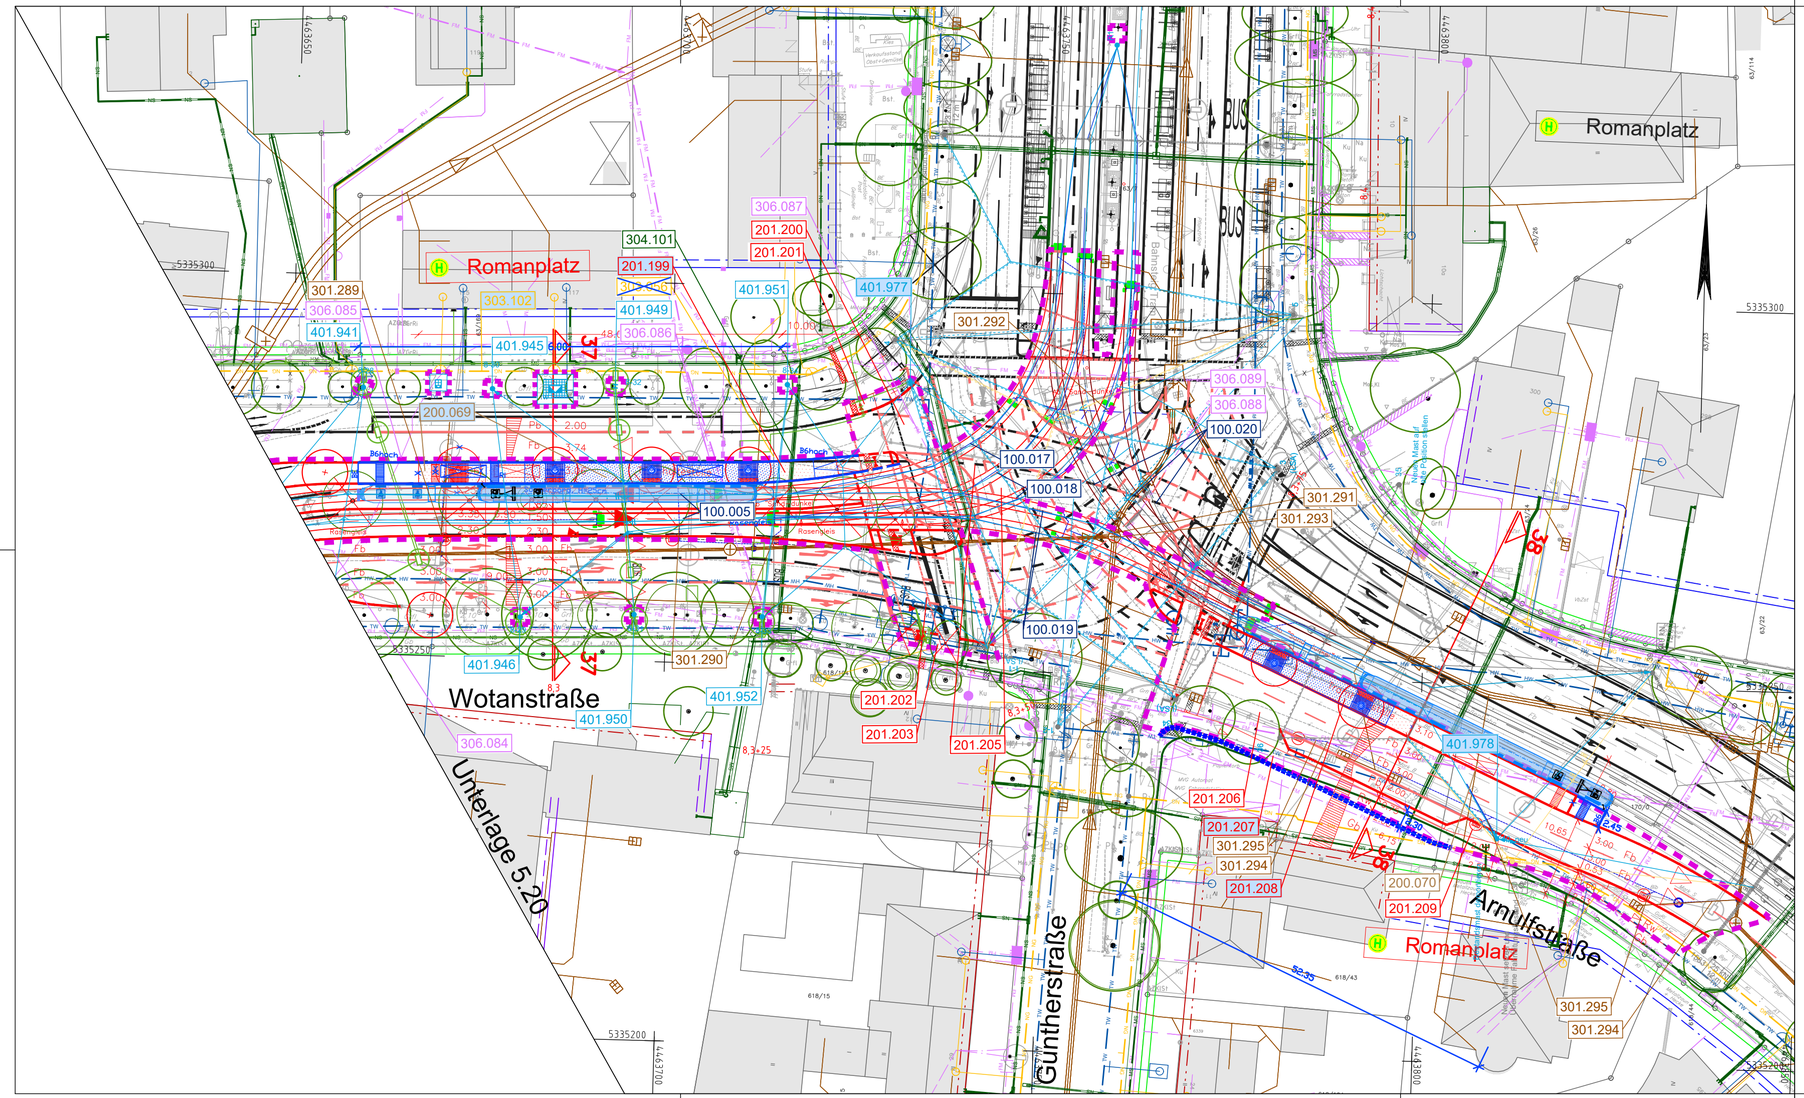

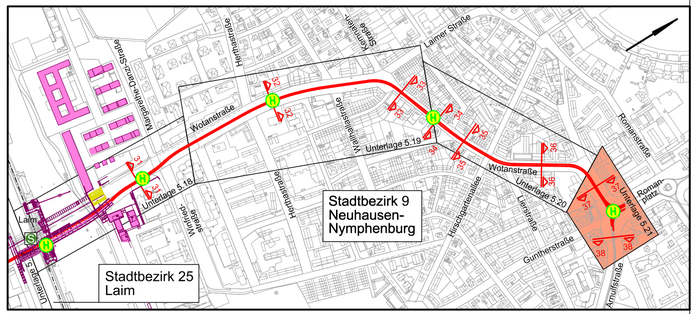

Planverfasser:			Projekt 17877	
OBERMEYER PLANEN + BERATEN GmbH Hansastraße 40, 80686 München, Tel.: 089 / 5799-0	24.05.2019 Datum	ppa. Unterschrift		Name	Datum
			bearb.	Hfe	24.05.2019
			gez.	llp	24.05.2019
			gepr.	Lo	24.05.2019

München, den 23.08.2022
M. Mayr

SWM Stadtwerke München GmbH
Ressort Mobilität
Fahrweg - Planung

Projekt: **Neubaustrecke Tram Westtangente**
Antrag auf Planfeststellung

Planbezeichnung: Lageplan Romanplatz — Unterlage 5.21 A

Höhenbezugssystem:	DHHN12			
Lagebezugssystem:	DHDN90/GK			
Bestand:	25.10.2010	Vermessung Robert Lang	Proj.-Nr.:	0326
Vorplanung:	10.08.2012	OBERMEYER	Plan-Nr.:	T-VAN_A1_4_1321_BWP_04_0000_F_02_500
Entwurfsplanung:	12/2018	OBERMEYER	Maßstab:	1:500
Genehmigungsplanung:	05/2019	OBERMEYER	Kat.Bl.Nr.:	22, 33
Ausführungsplanung:			St.Bez.:	9

Nr.	Bearbeitet	Datum	Änderung
01	Hfe, Ame	19.09.2019	Texthöhen Bestandsverm., BWK Entwässerung
02	Hfe, Wie, Ame	12.07.2022	Tektur A
03			
04			

\\netapp01a\Projects...\17877\05-CAD\04-PF\TWT\PE\L\gplan\T-VAN_A1_4_7101_DZD_04_0000_F_02_0500.dwg