



Querschnitt A-A - Zugangsbereich zur Verteilerebene
Maßstab 1: 50

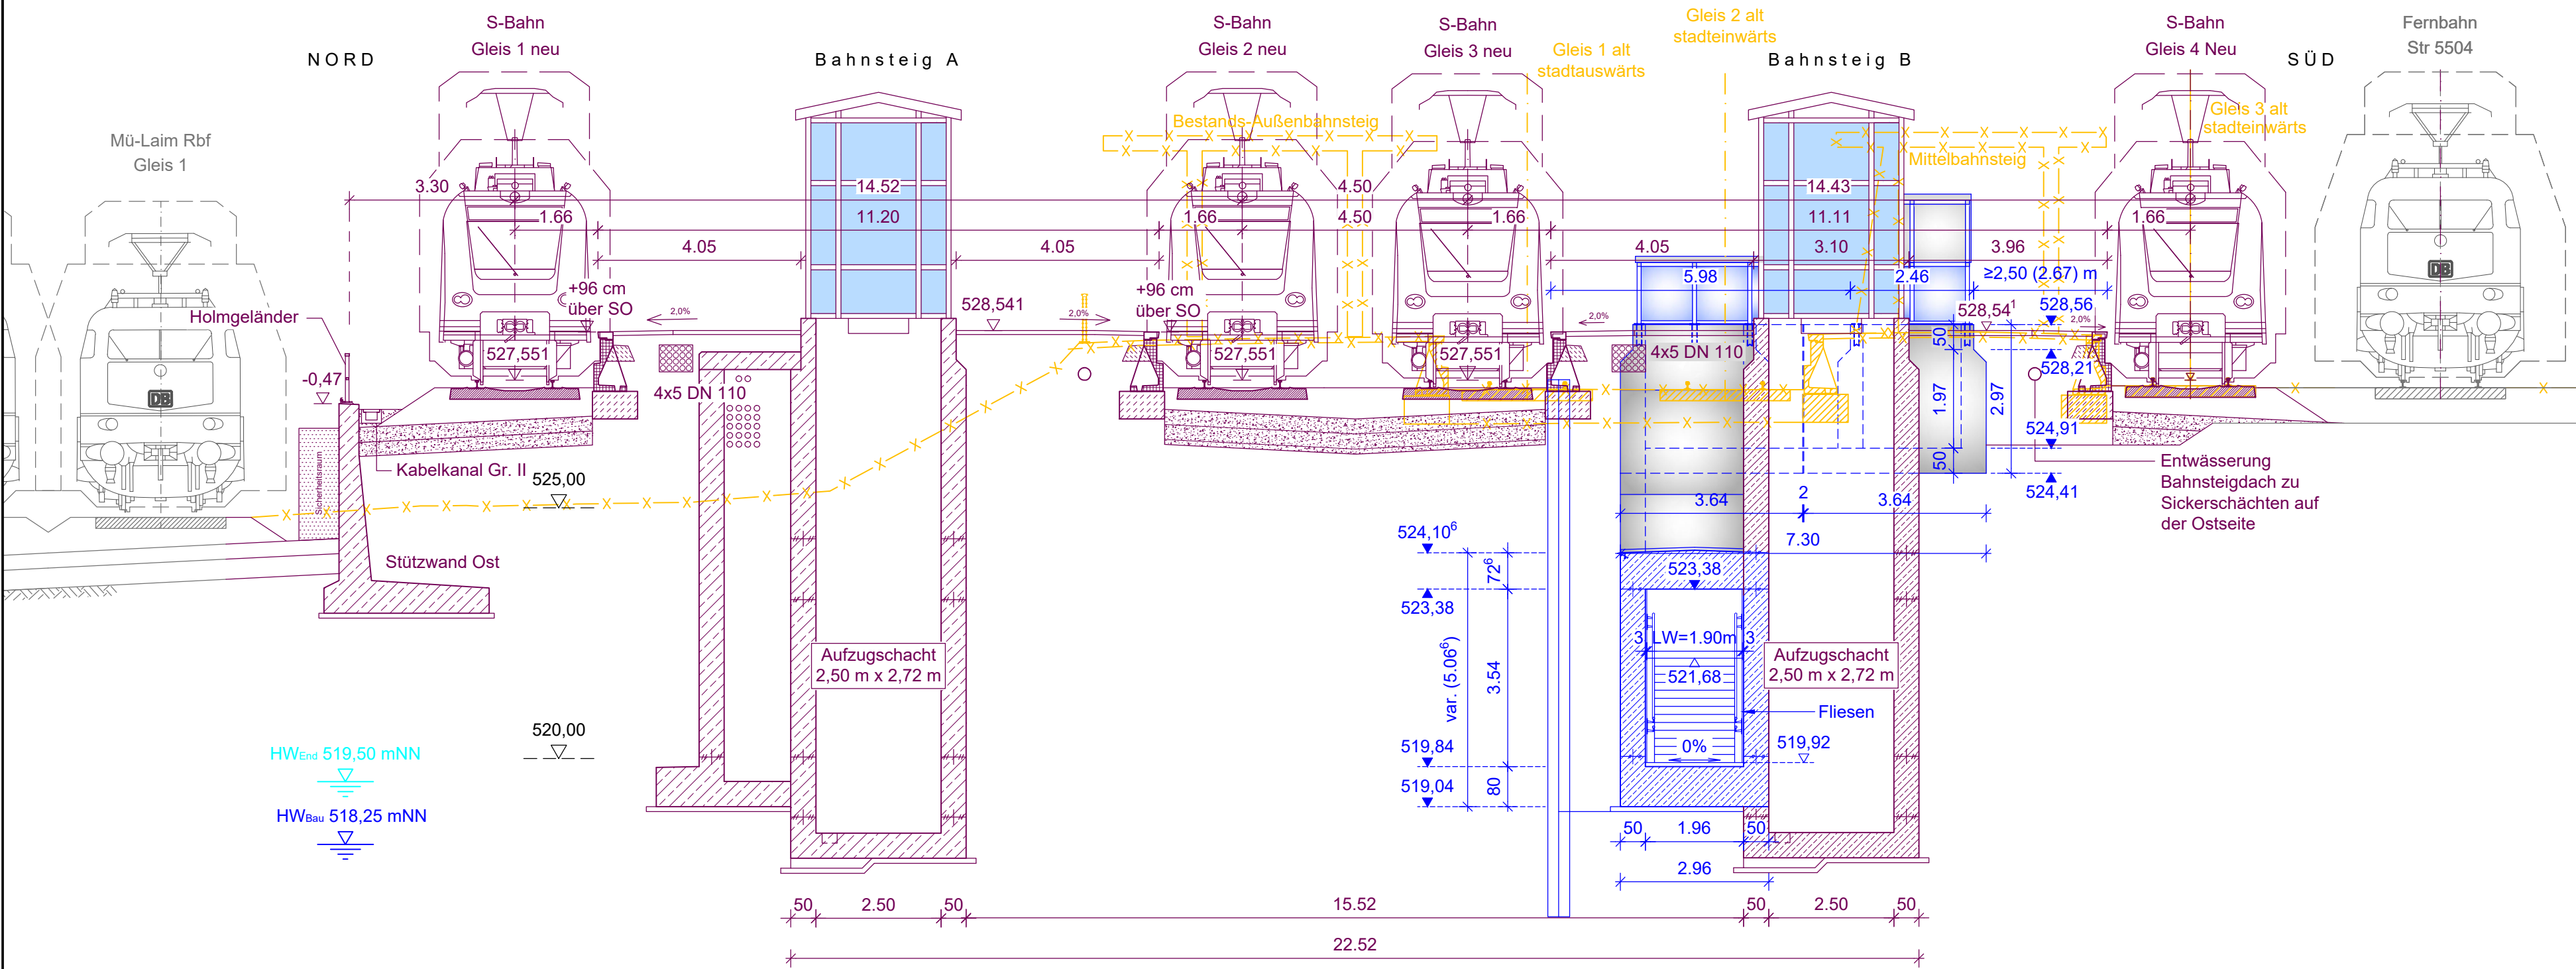


Längsschnitt C-C - Treppenlauf zur Verteilerebene
Maßstab 1: 100

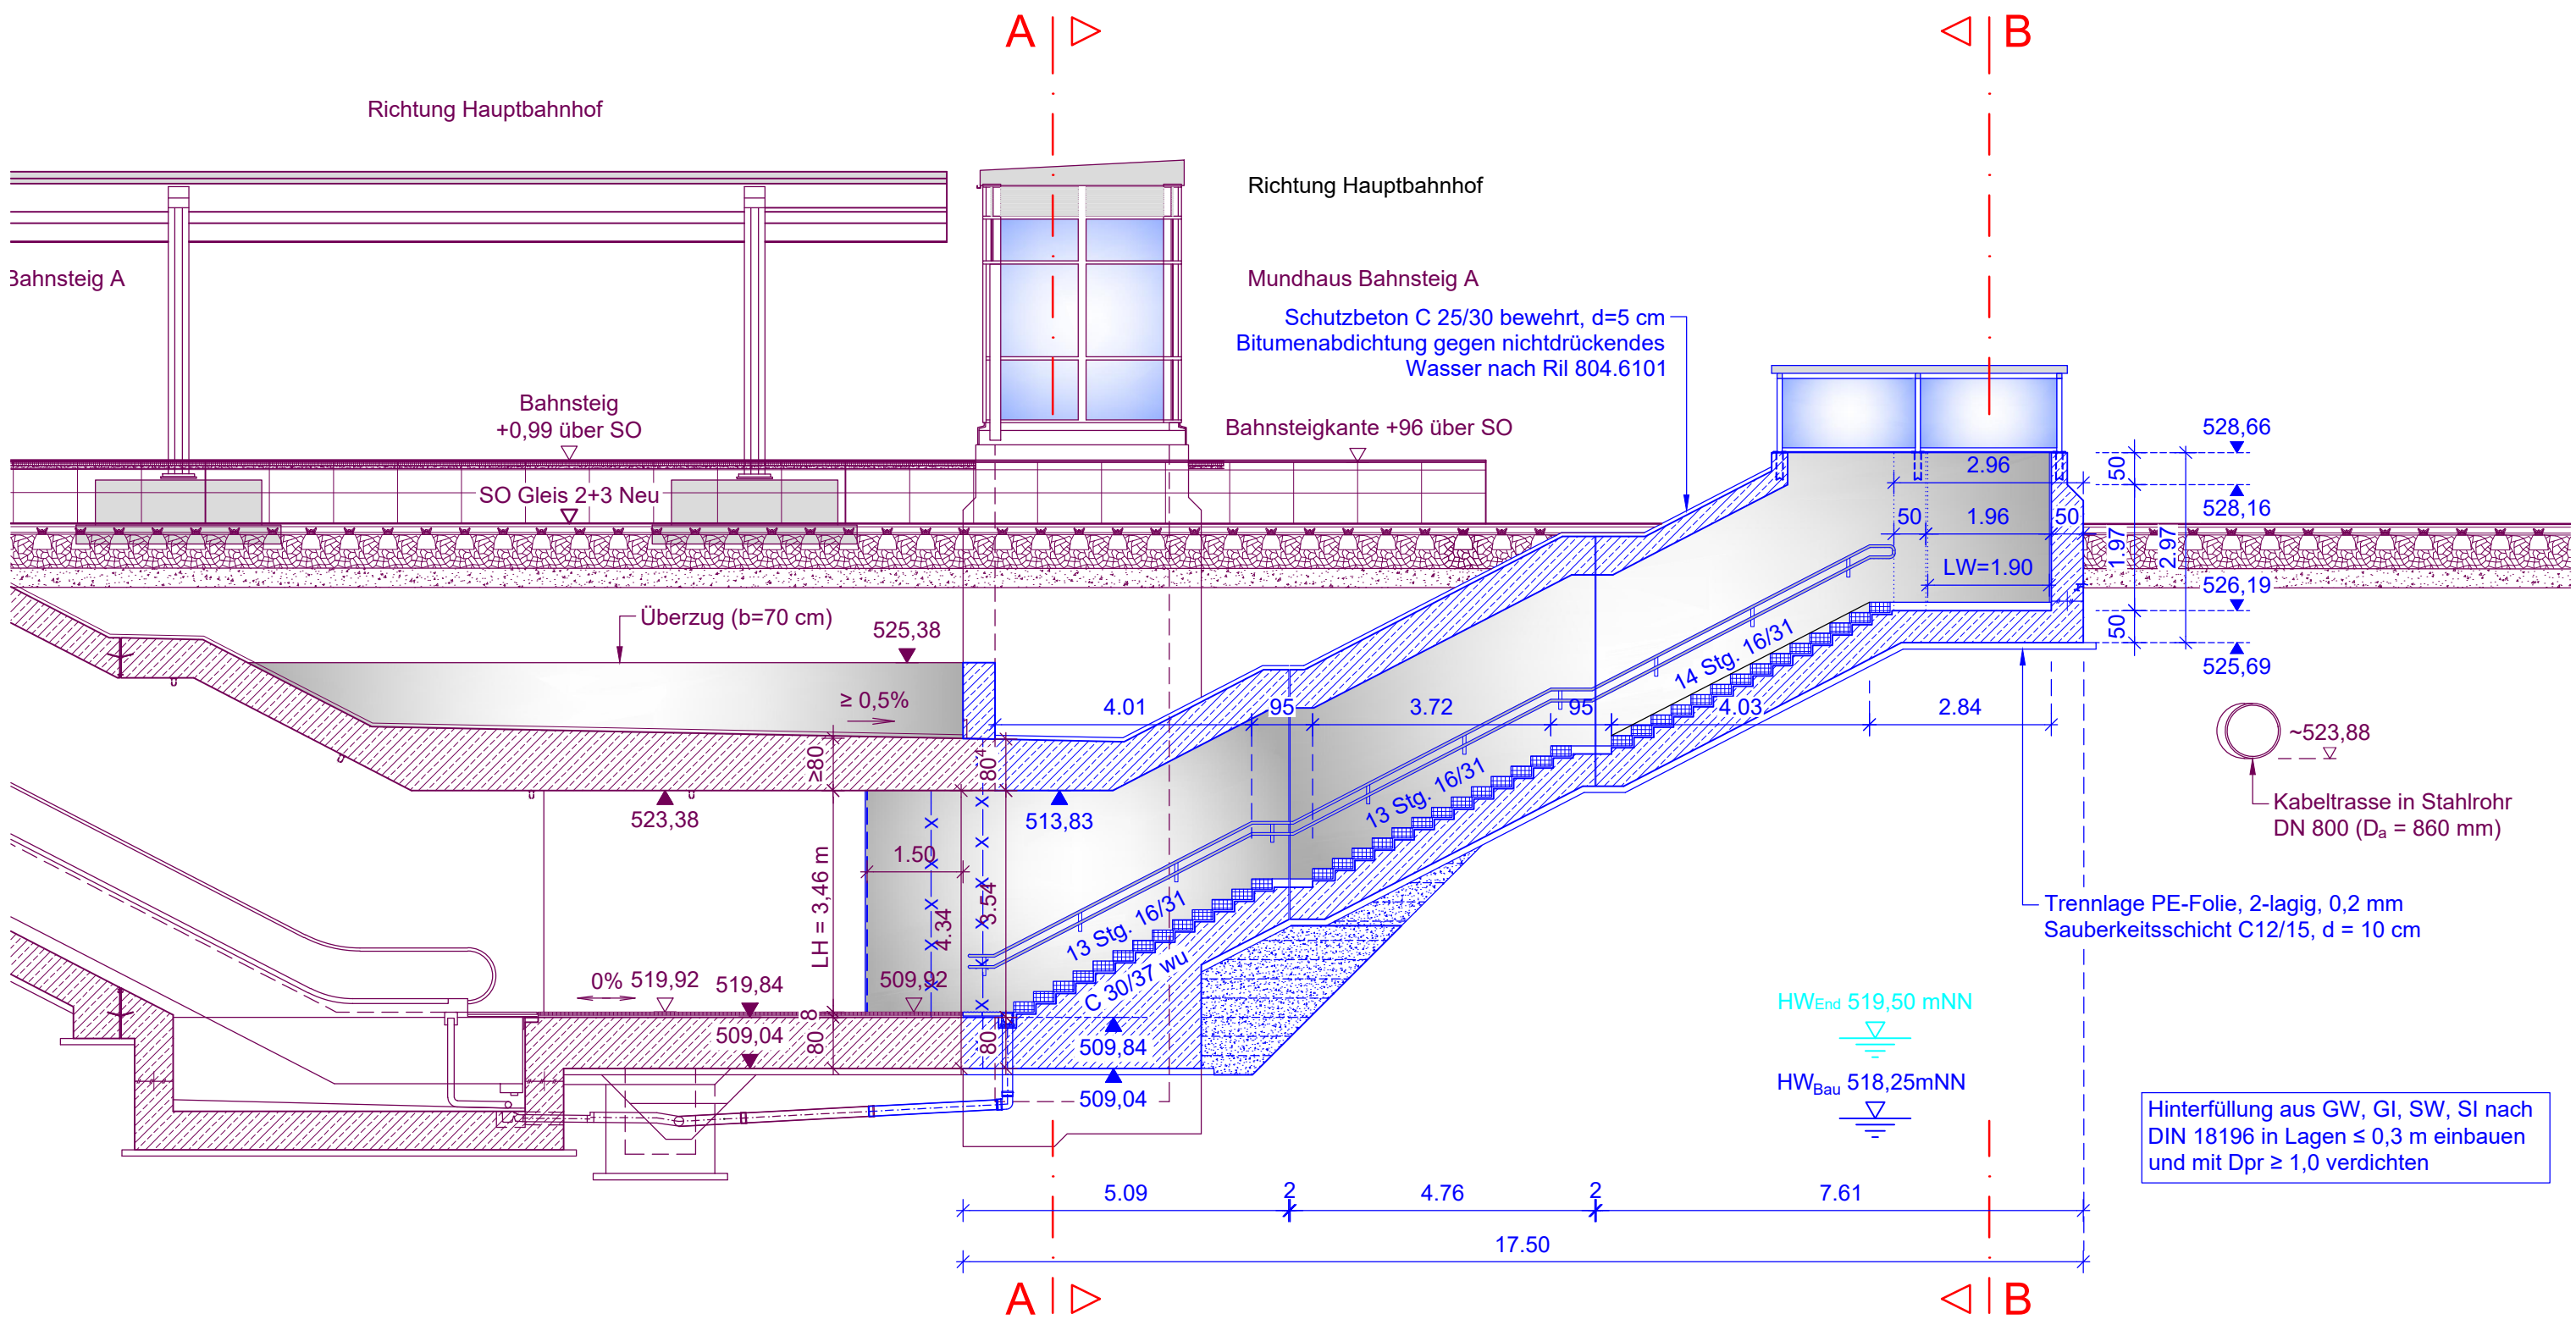



Legende:

—	IVL - Bestandspläne, Vermessung GI Consult März 04 und Oktober 05
—	Planung Zusätzlicher Treppenzugang Ost
—	weitere Planung 2. S-Bahn Stammstrecke
—	Abbruch Bestandsbauwerk

Querschnitt B-B - Neue Verteilerebene Ost
Maßstab 1: 100

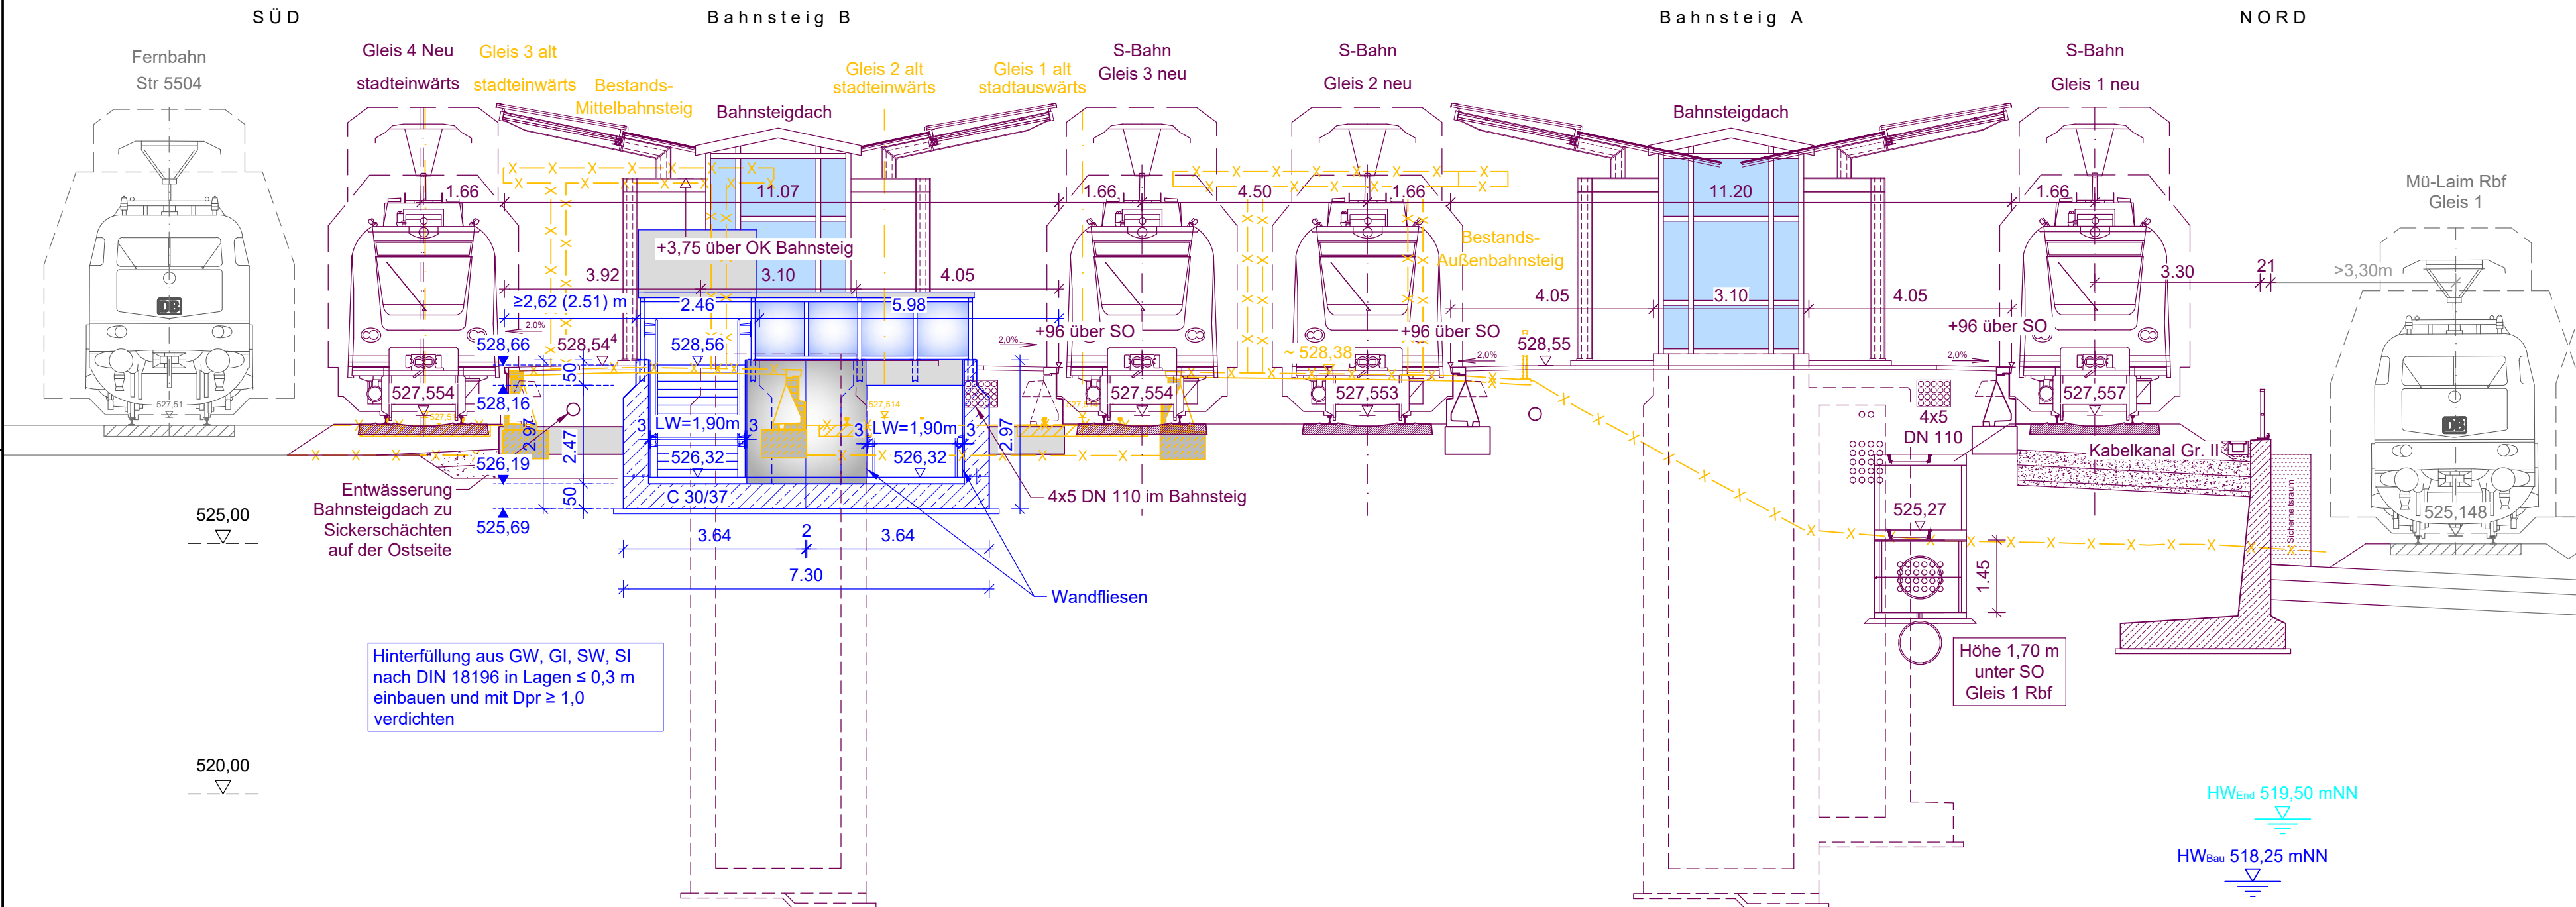

Längsschnitt D-D - Verteilerebene - Bahnsteig B
Maßstab 1: 100

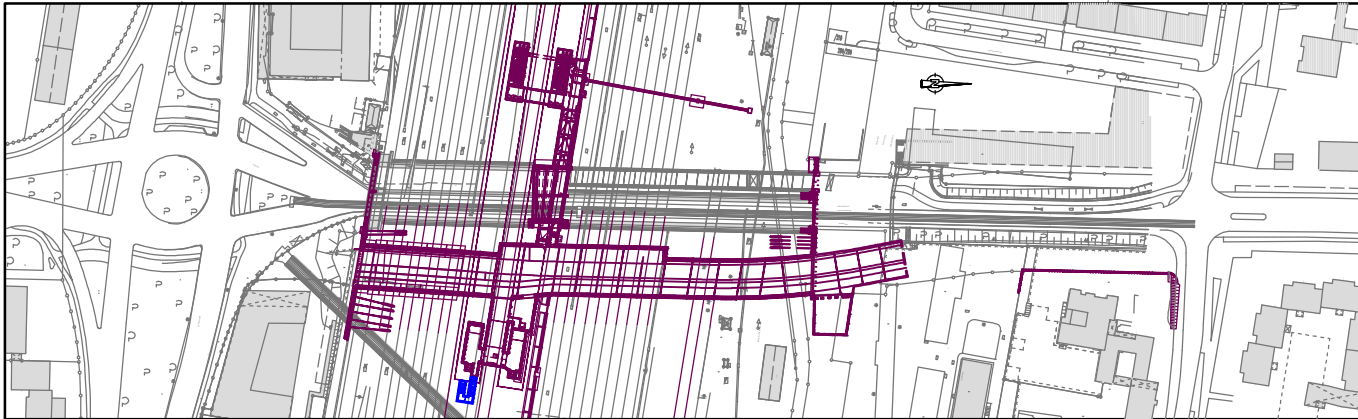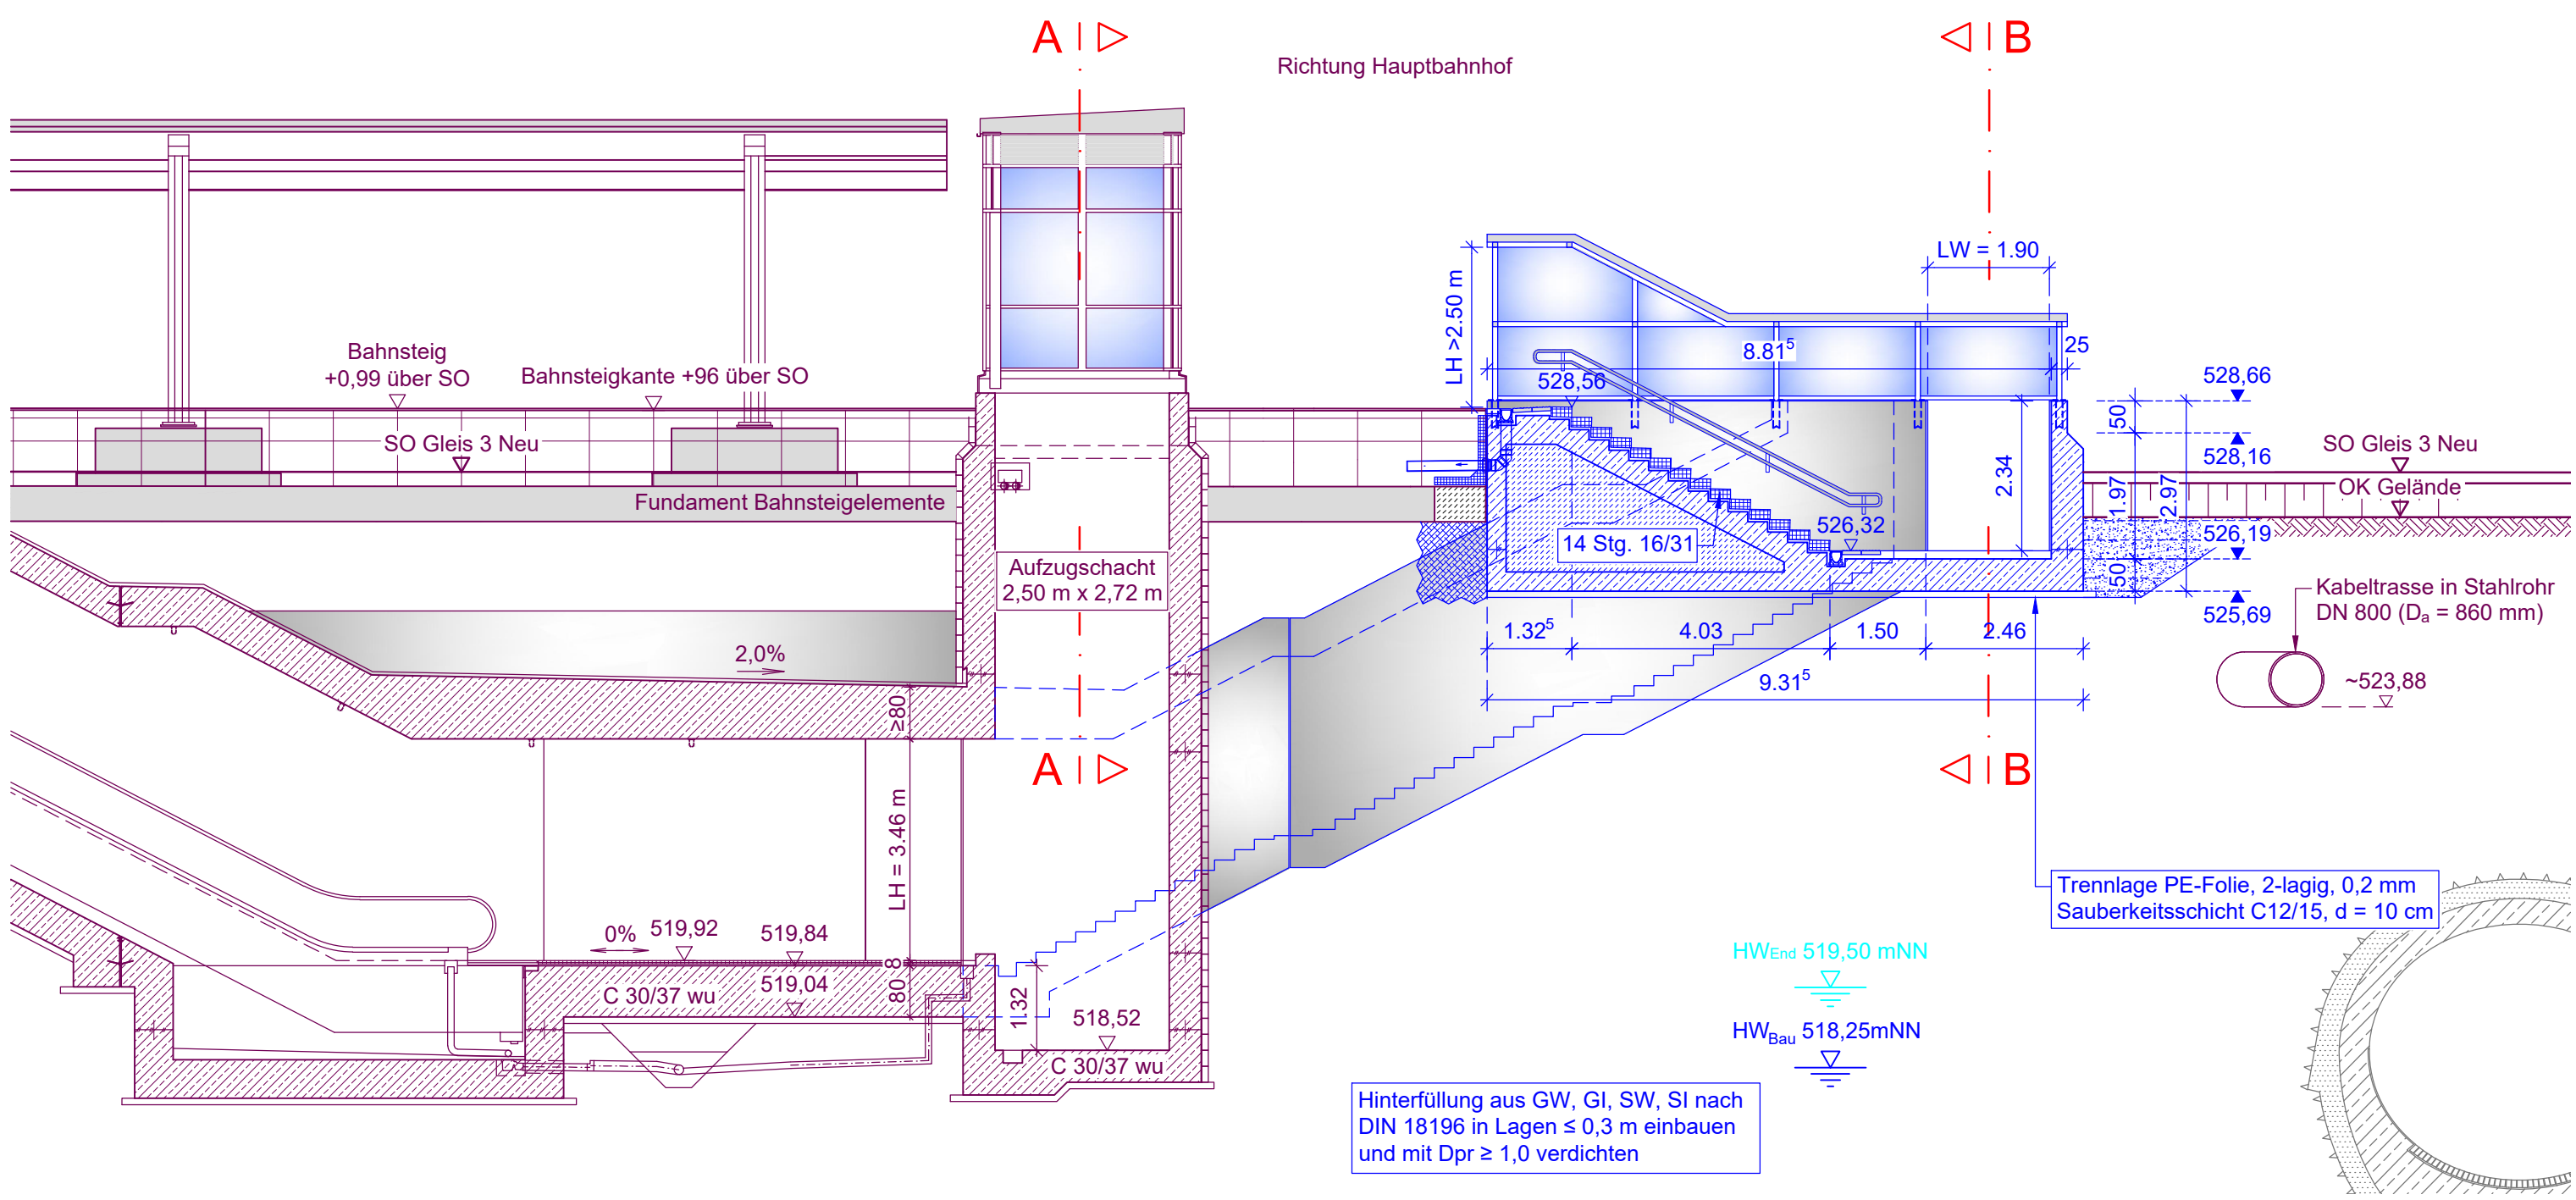

Fachplaner: LAHMEYER DEUTSCHLAND Lahmeyer Deutschland GmbH Gartenstraße 25, 80803 München Tel. (089) 381607-0, Fax. -40	Projekt	610.147	
	gez.	Posch	22.07.2022
	bearb.	Posch	22.07.2022
	gepr.	Saenger	27.07.2022

München, den 23.08.2022 <i>M. Mdl</i>				Stadtwerke München GmbH Ressort Mobilität Planung Tram Neubau	
Projekt: Neubaustrecke Tram Westtangente Antrag auf Planfeststellung Tektur zur Umweltverbundröhre Laim, Zugangsbauwerk Ost					
Planbezeichnung: Zugangstreppe zum Bahnsteig B Bauwerksübersichtsplan Längs- und Querschnitte				Unterlage: 6.10.02	
Höhen Bezugssystem:		DHDN12			
Lage Bezugssystem:		DHDN90/GK			
Bestand:		12 / 2021	FCP	Proj.-Nr.:	0326
Vorplanung:		12 / 2021	Lahmeyer	Plan-Nr.:	1: 6B, AA, X, 2001, 2021, 10, 2001, 2, 201, 2100
Entwurfsplanung:		---	---	Maßstab:	1: 100
Genehmigungsplanung:		07 / 2022	Lahmeyer	Kat. BI. Nr.:	43, 440, 441, 444
Ausführungsplanung:		---	---	St. Bez.:	9
Nr.	Bearbeitet	Datum		Änderung	