




LANGSSCHNITT A-A M 1:100

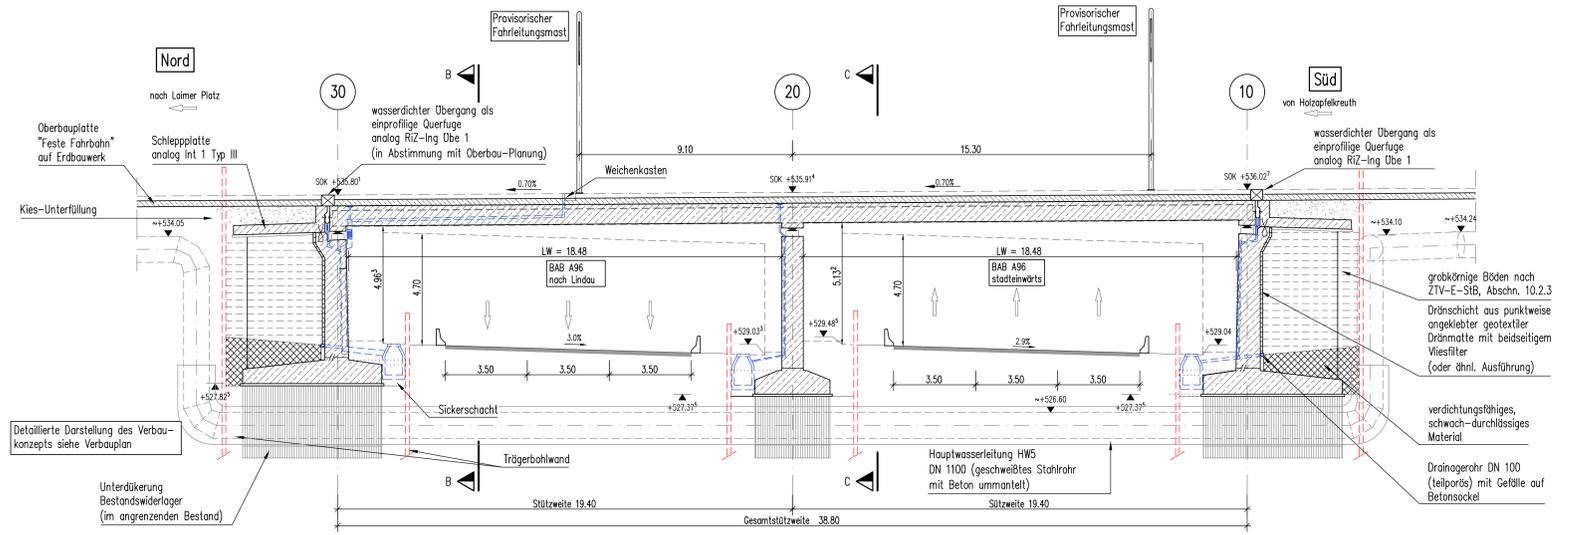


REGELQUERSCHNITT M 1:25

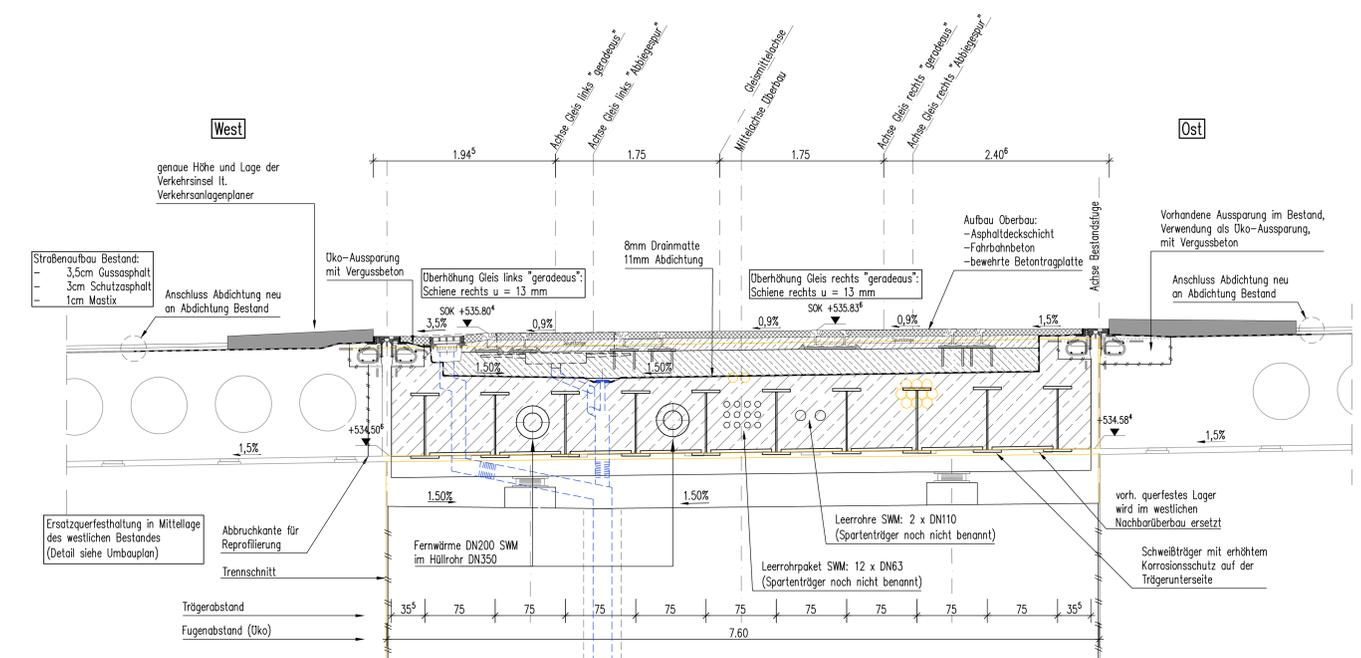

GRUNDRISS M 1:100

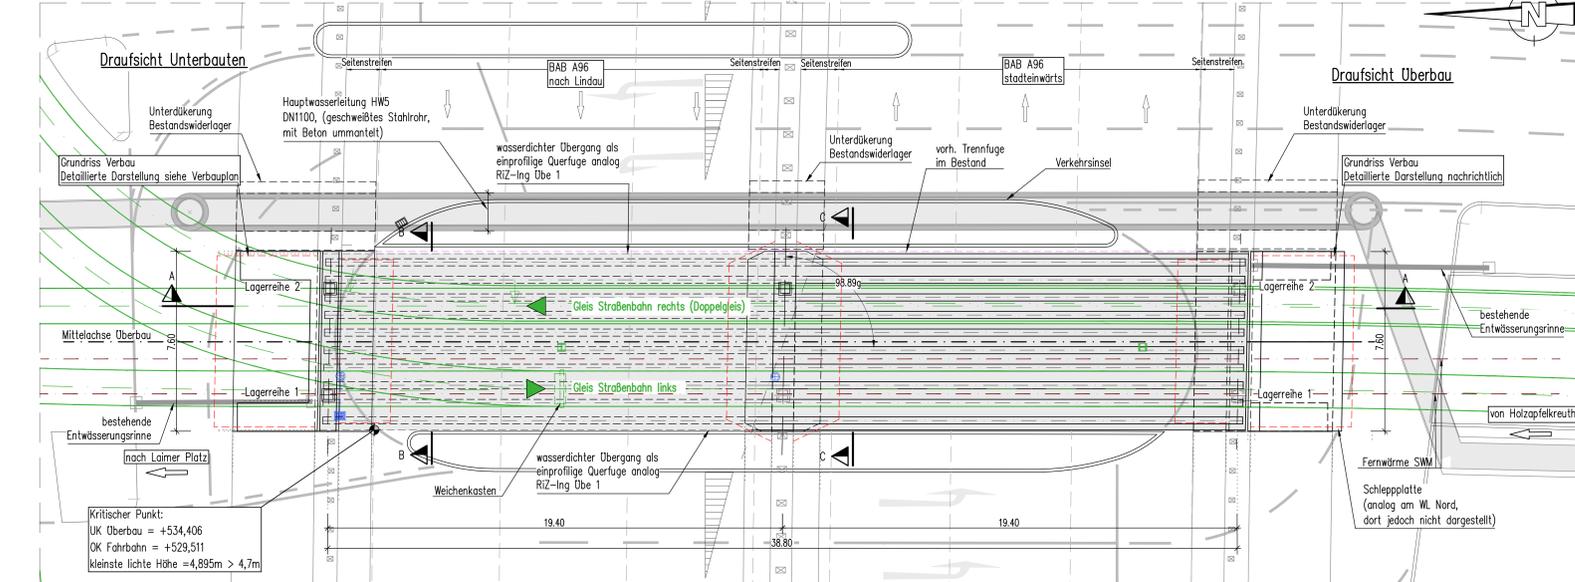


LAGEPLAN M 1:500

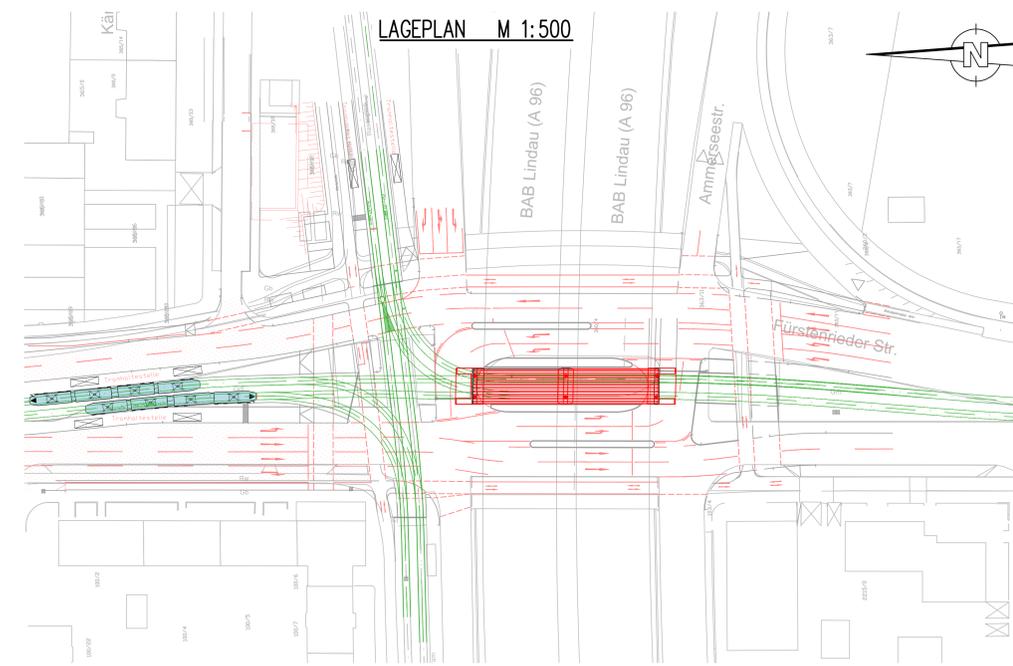


- Legende:
- ...Verbau
  - ...Entwässerung
  - ...Abbruch Bestand
  - ...Bestand
  - ...Straßenbahn
  - ...Fernwärme

Darstellung des Verbaus erfolgt nachrichtlich

QUERSCHNITT B-B M 1:75

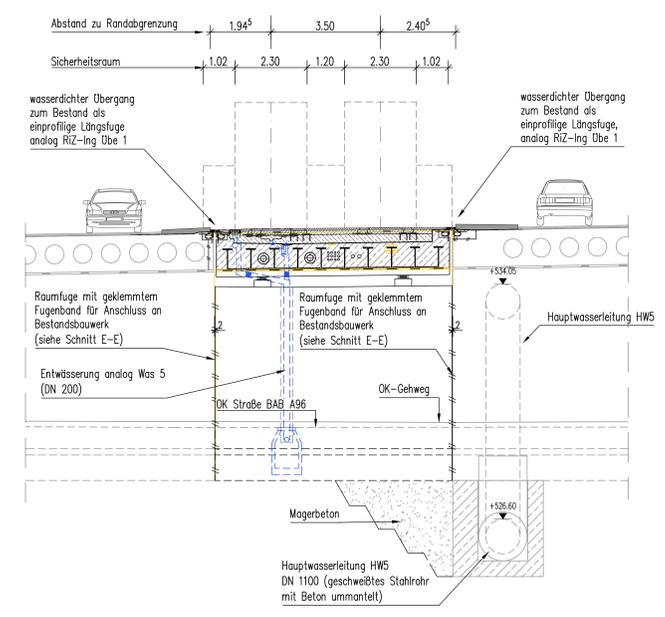

QUERSCHNITT C-C M 1:75

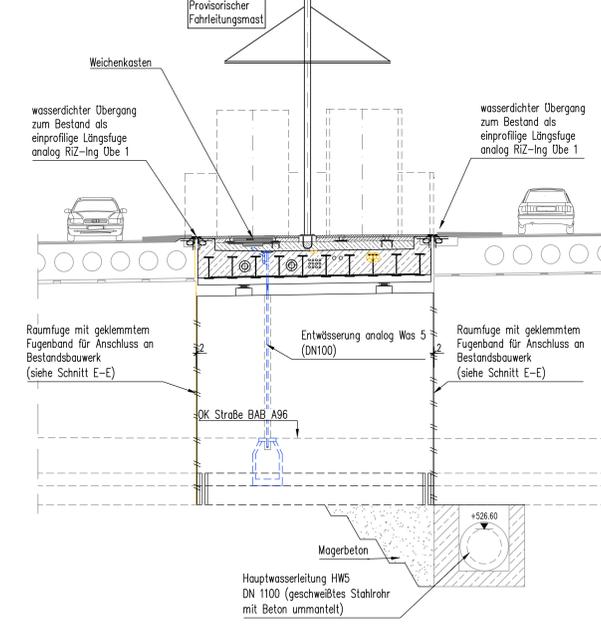

Objektübersicht:

Fachplaner:	<b>GRASSL</b> BERATENDE INGENIEURE BAUWESEN	Mühlthaler Straße 5-7 81379 München Tel. 089 41 97 37 700 www.grassl-ing.de	Projekt:	17201
			Name:	
			Datum:	23.10.2017
			bearb.:	Hözl
			gezeichnet:	Hözl
			Datum:	23.10.2017
			gezeichnet:	gez. Dr. Hans Grassl
			Unterzeichnet:	Simon

München, den 13.10.19

Projekt: **Neubaustrecke Tram Westtangente**  
Antrag auf Planfeststellung

Planbezeichnung: Brücke über die A96 Bauwerksübersichtsplan Untertage 6.6.1

Höhenbezugssystem: DHHN12

Lagebezugssystem: DHDN90/GK

Bestand:	01.09.2014	Verantwortlich/Bereit:	Proj.-Nr.:
Vorplanung:	12/2014	Förster und Sennewald	186_R4_2014_018_R_181_XL_1818
Entwurfsplanung:	09/2017	GRASSL	Maßstab:
Genehmigungsplanung:	06/2018	GRASSL	Kat.Bi.Nr.:
Ausführungsplanung:			St.Bez.:
Nr.	Bearbeitet	Datum	Änderung
1			
2			
3			
4			