


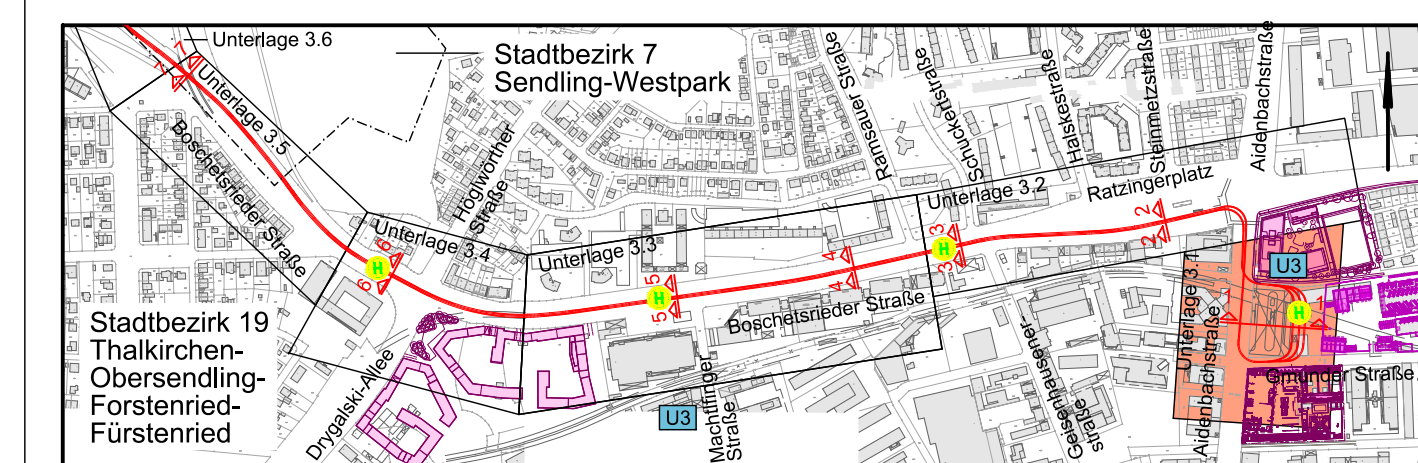

Planverfasser:

OBERMEYER
 PLANEN + BERATEN GmbH
 Hansastraße 40, 80686 München, Tel.: 089 / 5799-0

24.05.2019
 Datum

Unterschrift

Projekt	17877	
	Name	Datum
bearb.	Hfe	24.05.2019
gez.	lip	24.05.2019
gepr.	Lo	24.05.2019

München, den	 Stadtwerke München GmbH Ressort Mobilität Fahrweg - Planung
--------------	---

Projekt:	Neubaustrecke Tram Westtangente Antrag auf Planfeststellung
----------	--

Planbezeichnung:	Lageplan Aidenbachstraße	Unterlage 3.1C
------------------	--------------------------	----------------

Höhenbezugsytem:	DHHN12
Lagebezugssystem:	DHDN90/GK

Bestand:	11/2020	Vermessung IB Karner	Proj.-Nr.:	0326
Vorplanung:	10.08.2012	OBERMEYER	Plan-Nr.:	T-JAN A1 4 1301 LAP 01 0000 F 04 0500

Vorplanung:	10.06.2012	OBERMEYER	Maßstab:	1:500
Entwurfsplanung:	12/2018	OBERMEYER	Maßstab:	1:500
Genehmigung:	05.09.19	OBERMEYER	Maßstab:	1:500

Genehmigungsplanung:	05/2019	OBERMEYER	Kat.Bi.Nr.:	178
Ausführungsplanung:			St.Bez.:	19

Nr.	Bearbeitet	Datum	Änderung
01	Ilp, Hfe	09.08.2019	B-Plan Straßenreinigungsstützptk, Texthöhen Bestandsverm.
02	Hfe, Wie, Ame	12.07.2022	Tektur A
03	Wie	02.09.2022	Tektur A (Anpassungen Aidenbachstraße)
04	Hfe	19.02.2025	Tektur C