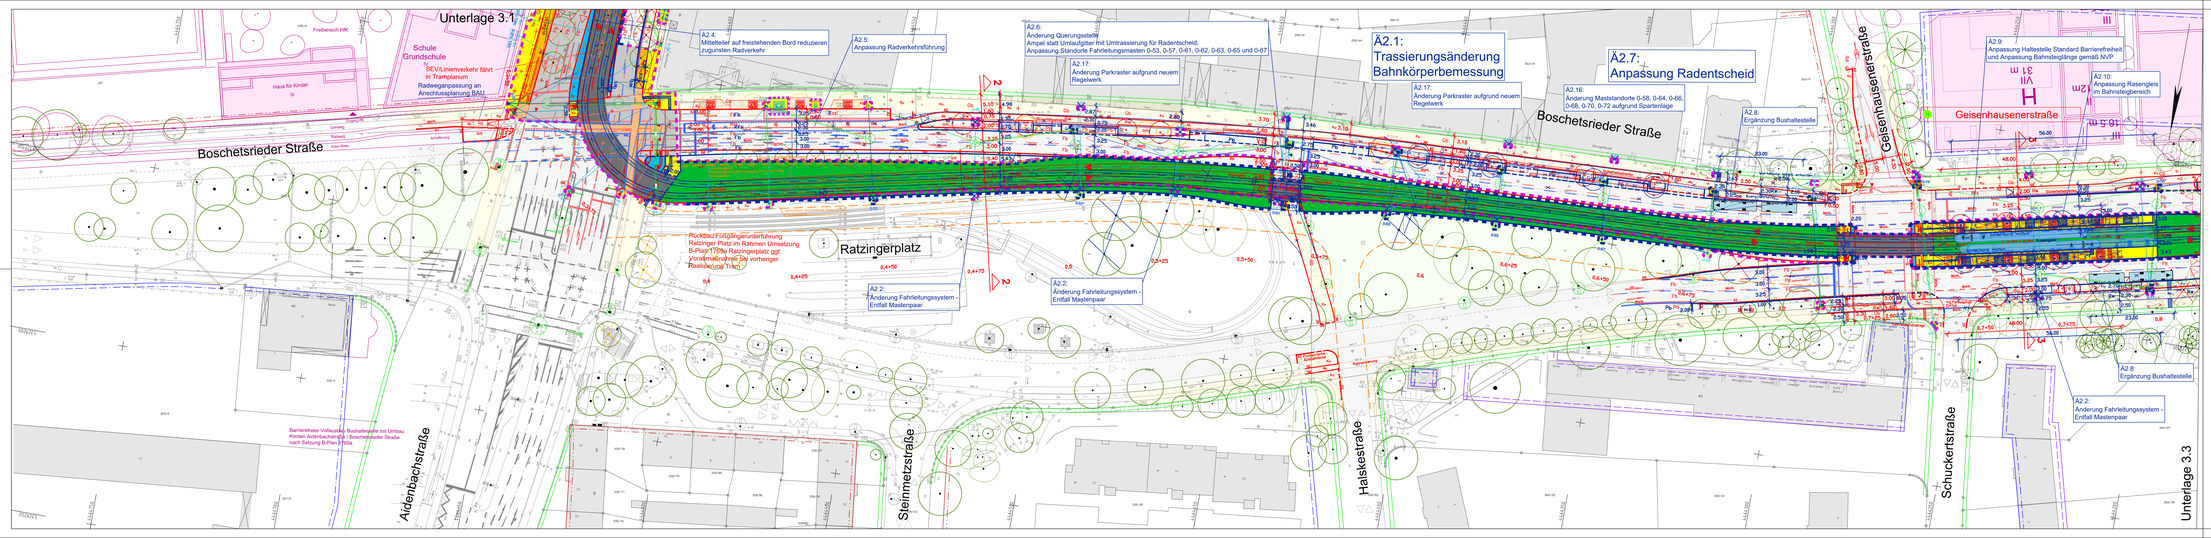

Planverfasser:

OBERMEYER
PLANEN + BERATEN GmbH
Hansastraße 40, 80686 München, Tel.: 089 / 5799-0

Projekt	17877	
	Name	Datum
bearb.	Hfe	24.05.2019
gez.	Ny	24.05.2019
gepr.	Lo	24.05.2019

24.05.2019 Datum
Unterschrift

München, den
2025.03.06 18:20:07 +01'00'

SW/M Stadtwerke München GmbH
Ressort Mobilität
Fahrweg - Planung

Projekt:
Neubaustrecke Tram Westtangente
Antrag auf Planfeststellung

Planbezeichnung: Lageplan Ratzingerplatz bis Geisenhausenerstraße Unterlage 3.2C

Höhenbezugsystem:	DHHN12		
Lagebezugssystem:	DHDN90/GK		
Bestand:	11/2020	Vermessung IB Kanner	Proj.-Nr.: 0326
Vorplanung:	10.08.2012	OBERMEYER	Plan-Nr.: TRAM_W1_A_1782_LAP_01_0002_F_W_0000
Entwurfsplanung:	12/2018	OBERMEYER	Maßstab: 1:500
Genehmigungsplanung:	05/2019	OBERMEYER	Kat.Bl.Nr.: 177, 178
Ausführungsplanung:			St.Bez.: 19

Nr.	Bearbeitet	Datum	Änderung
01	Ame, Hfe	09.08.2019	Öffnung KP Geisenhausenerstr., Textfohlen Bestandsverm.
02	Hfe, Wie, Ame	12.07.2022	Tektur A
03	Hfe, Skm	05.08.2022	Tektur A, Darstellung Freianlagenplanung
04	Hfe	02.09.2024	Tektur C

\\netapp01\Projects...\17877\05-CAD\04-PF\TWT\PE\L\[option\]T-VAN_A1_4...7180_D2D_01_0000_F_01_0500.dwg