
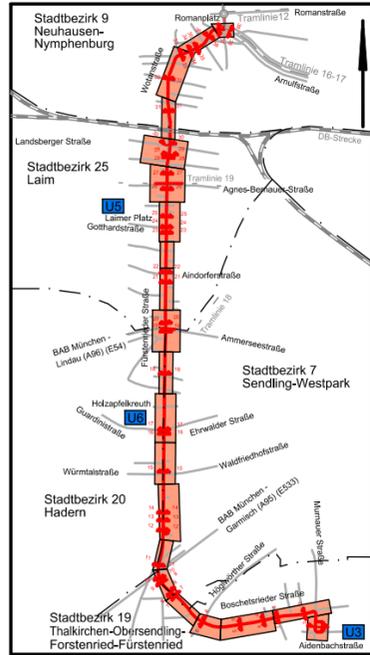


Regelquerschnitt Schotteroberbau mit Rasenauflage

M=1:20

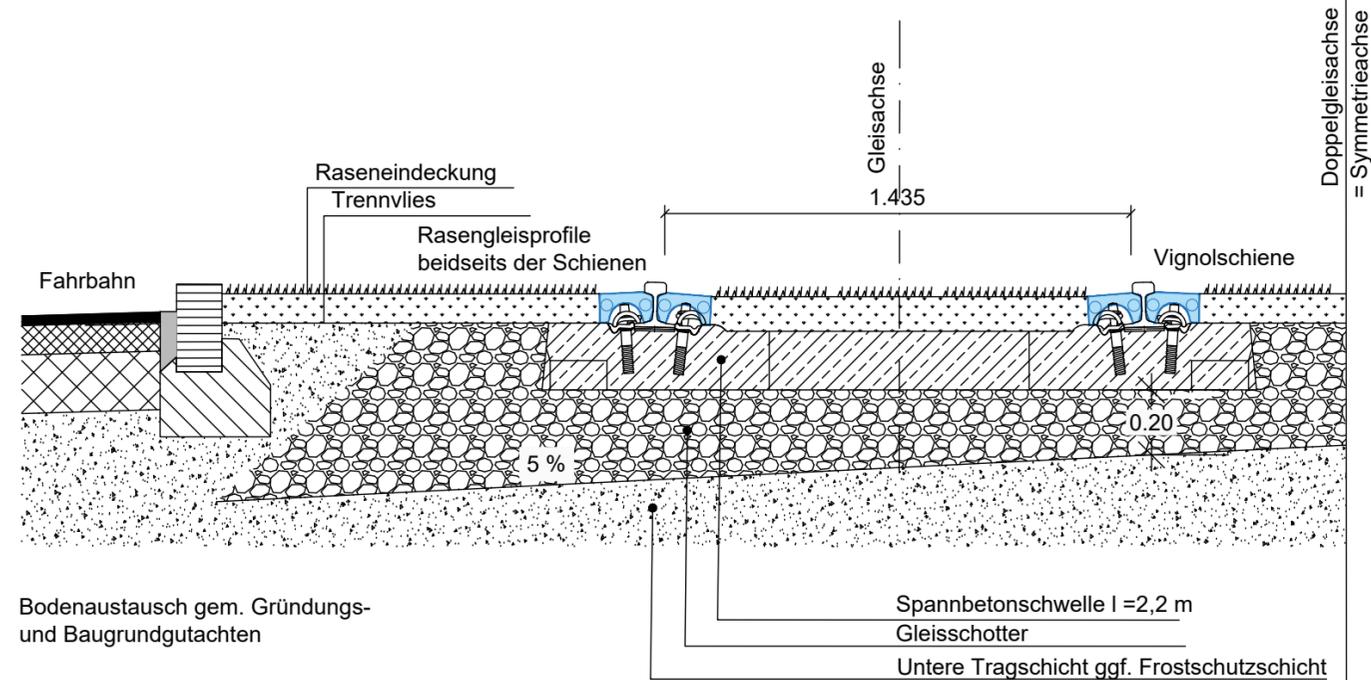

Planverfasser:		Projekt 17877	
 Hansastraße 40, 80686 München, Tel.: 089 / 5799-0	Name		Datum
	bearb.	Hfe	31.05.2022
	gez.	Ame	31.05.2022
	gepr.	Lo	31.05.2022
31.05.2022 Datum		 Unterschrift	

München, den

Stadtwerke München GmbH
 Ressort Mobilität
 Fahrweg - Planung

Projekt: **Neubaustrecke Tram Westtangente**
Antrag auf Planfeststellung

Planbezeichnung: Regelquerschnitt Schotteroberbau mit Rasenauflage [Unterlage 4.1.1 C](#)

Höhenbezugsystem:	DHHN12		
Lagebezugsystem:	DHDN90/GK		
Bestand:	25.10.2010	Vermessung Robert Lang	Proj.-Nr.: 329
Vorplanung:	10.08.2012	OBERMEYER	Plan-Nr.: T-VAN_A1_4_2219_QUS_14_0000_F_01_0020
Entwurfsplanung:	12/2018	OBERMEYER	Maßstab: 1:20
Genehmigungsplanung:	05/2022	OBERMEYER	Kat.BI.Nr.:
Ausführungsplanung:			St.Bez.:

Nr.	Bearbeitet	Datum	Änderung
01	Hfe	29.04.2024	Tektur C (Planinhalt unverändert - verfahrenstechn. Gründe)
02			
03			
04			