
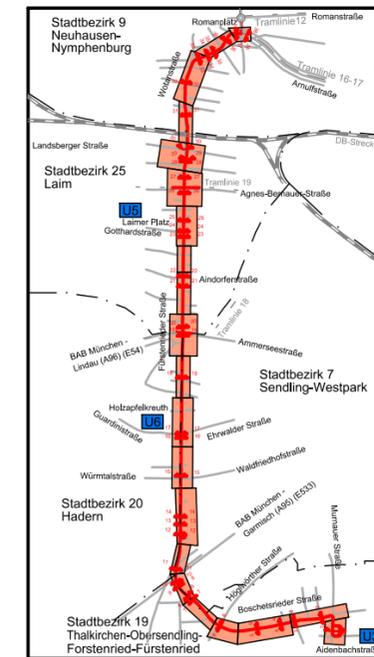


Regelquerschnitt Gleistragplatte Rasengleis und Unterschottermatte

M=1:20

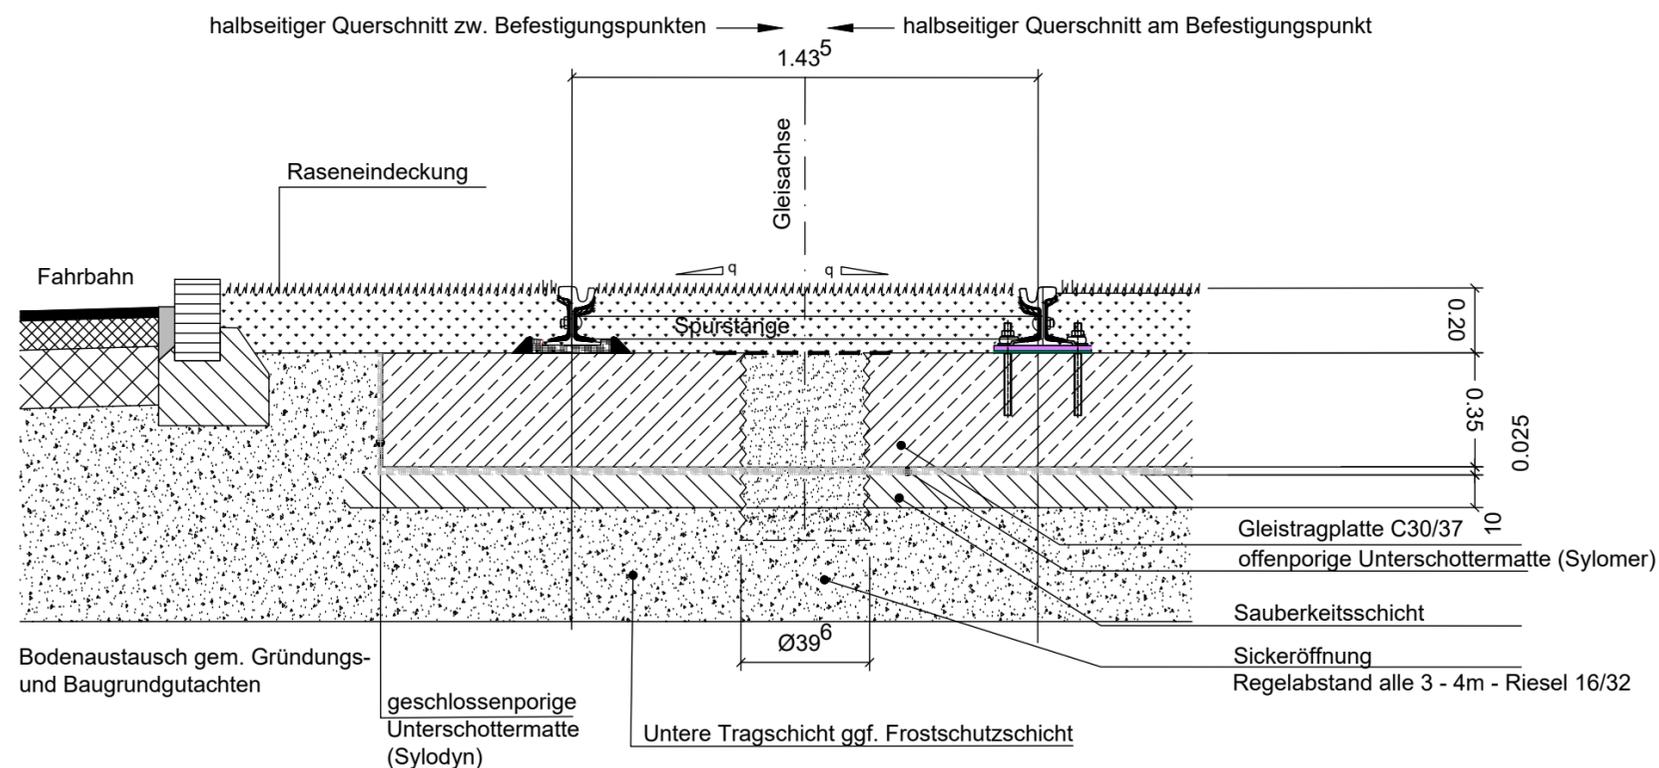

Planverfasser:	Projekt 17877	
 Hansastraße 40, 80686 München, Tel.: 089 / 5799-0	Name	Datum
	bearb. Hfe	31.05.2022
	gez. Ame	31.05.2022
	gepr. Lo	31.05.2022
31.05.2022	Datum Unterschrift	

München, den	 Ressort Mobilität Fahrweg - Planung

Projekt: Neubaustrecke Tram Westtangente Antrag auf Planfeststellung

Planbezeichnung: Regelquerschnitt Gleistragplatte Rasengleis und Unterschottermatte Unterlage 4.1.2 C

Höhen Bezugssystem:	DHHN12		
Lage Bezugssystem:	DHDN90/GK		
Bestand:	25.10.2010	Vermessung Robert Lang	Proj.-Nr.: 329
Vorplanung:	10.08.2012	OBERMEYER	Plan-Nr.: T-VAN_A1_4_2221_QUS_14_0000_F_01_0020
Entwurfsplanung:	12/2018	OBERMEYER	Maßstab: 1:20
Genehmigungsplanung:	05/2022	OBERMEYER	Kat.BI.Nr.:
Ausführungsplanung:			St.Bez.:

Nr.	Bearbeitet	Datum	Änderung
01	Hfe	29.04.2024	Tektur C (Planinhalt unverändert - verfahrenstechn. Gründe)
02			
03			
04			