

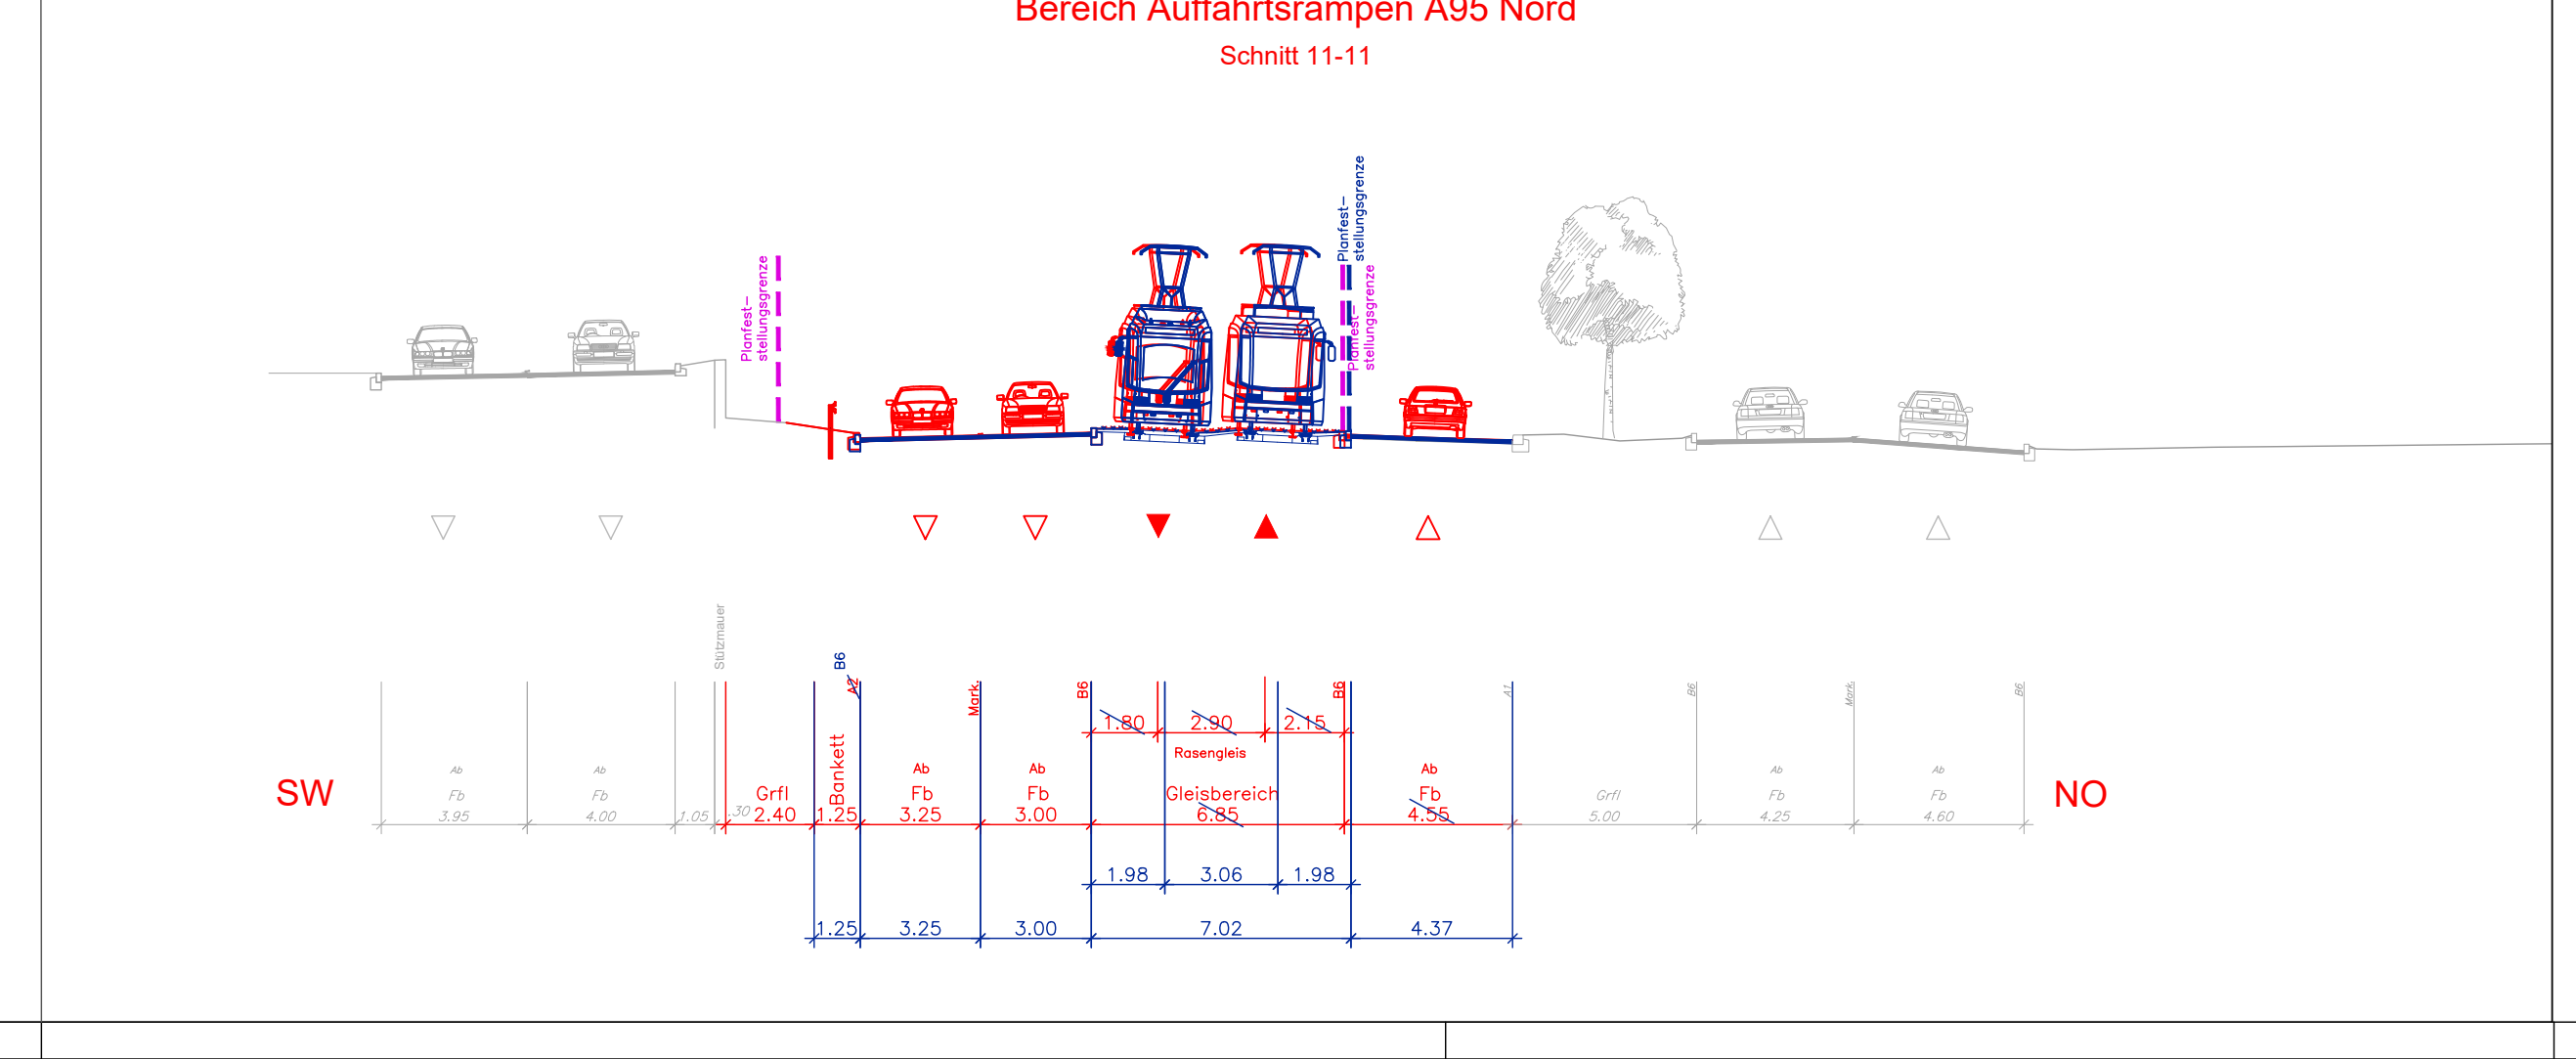
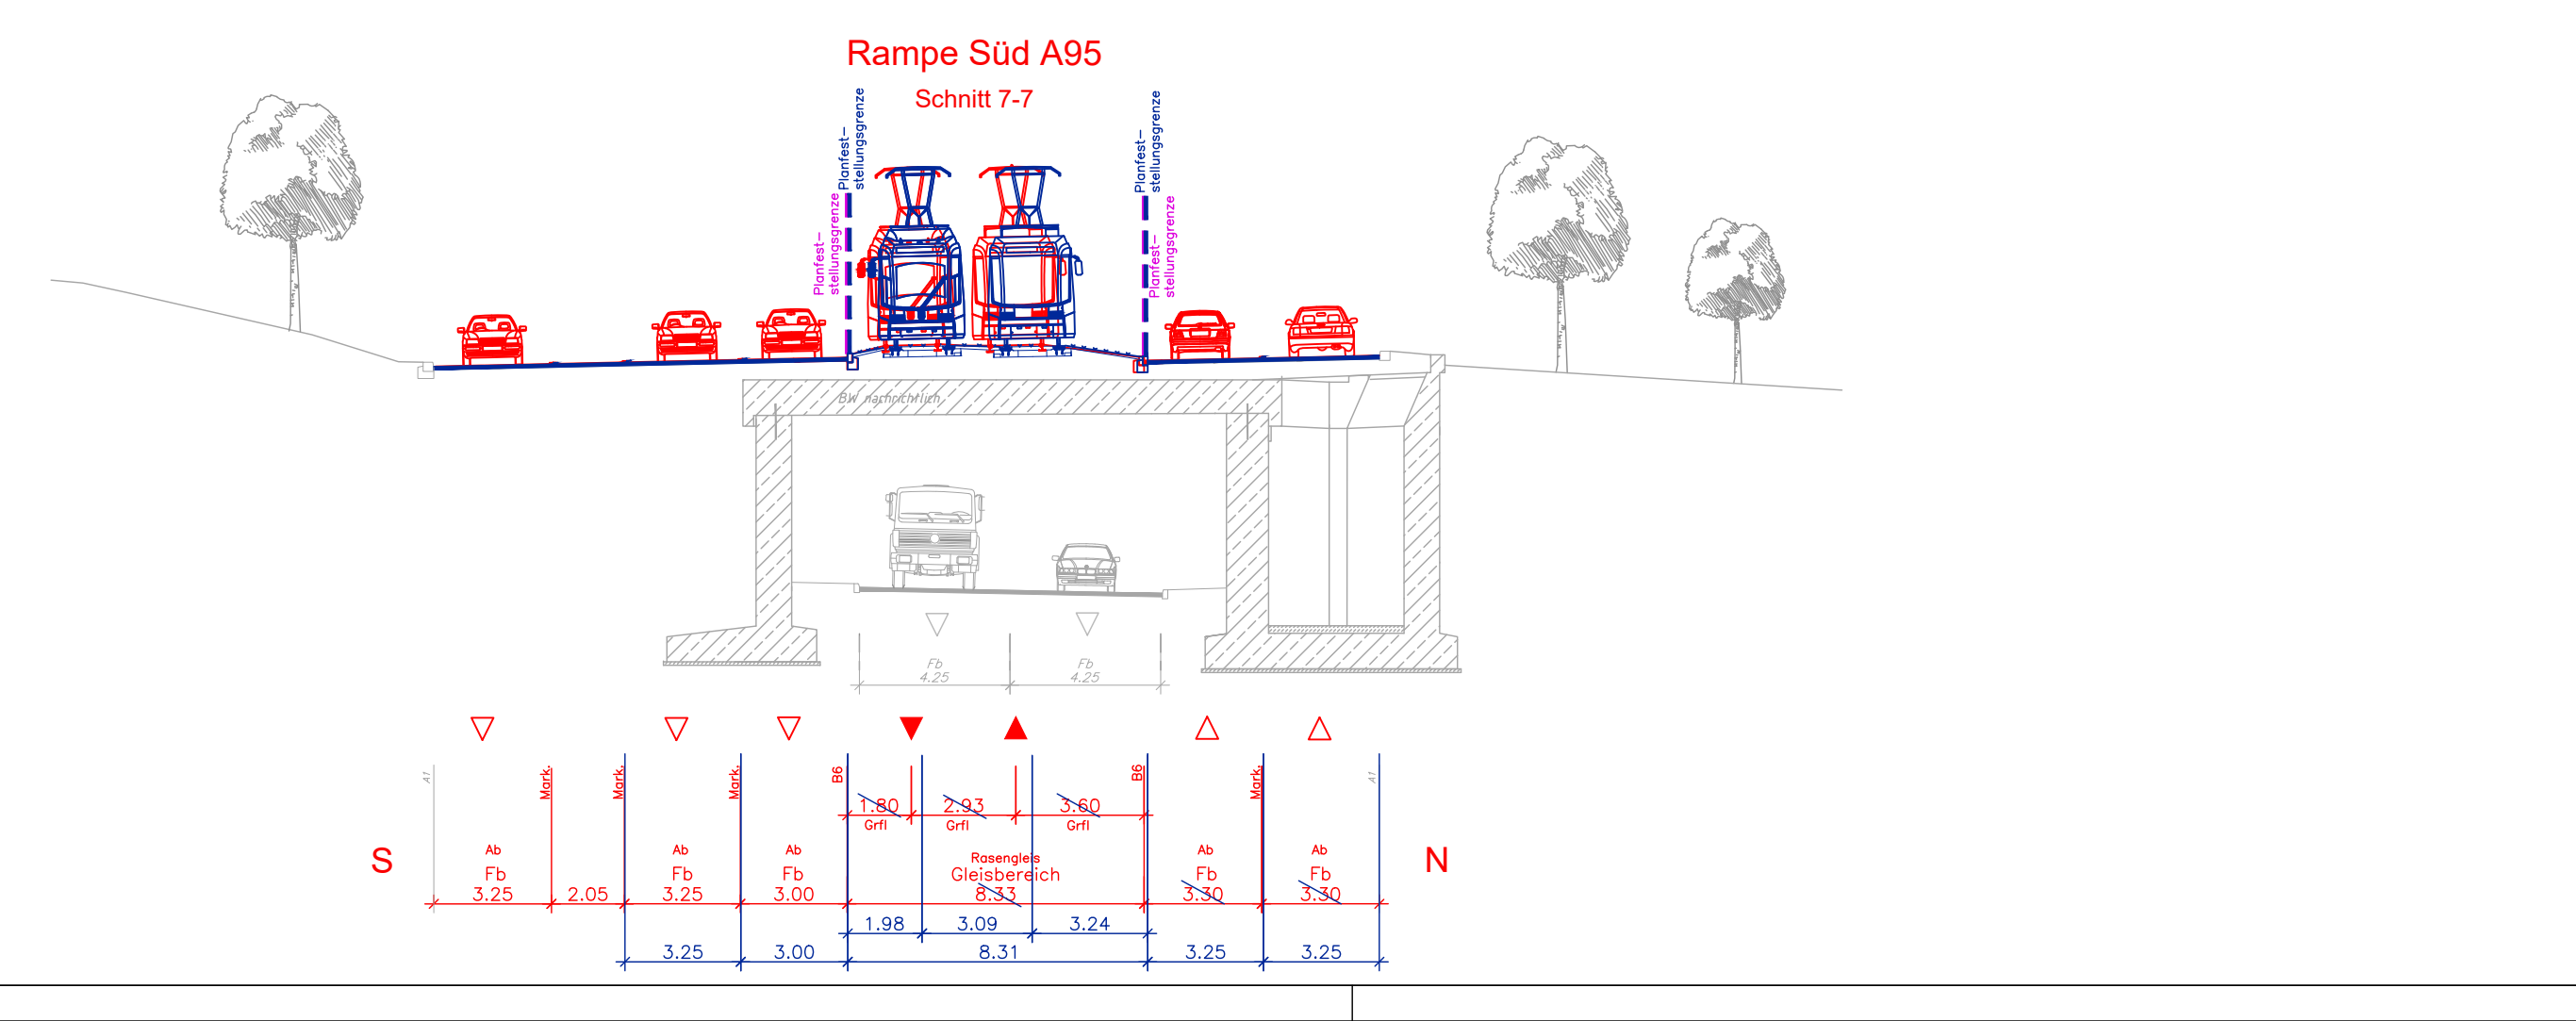
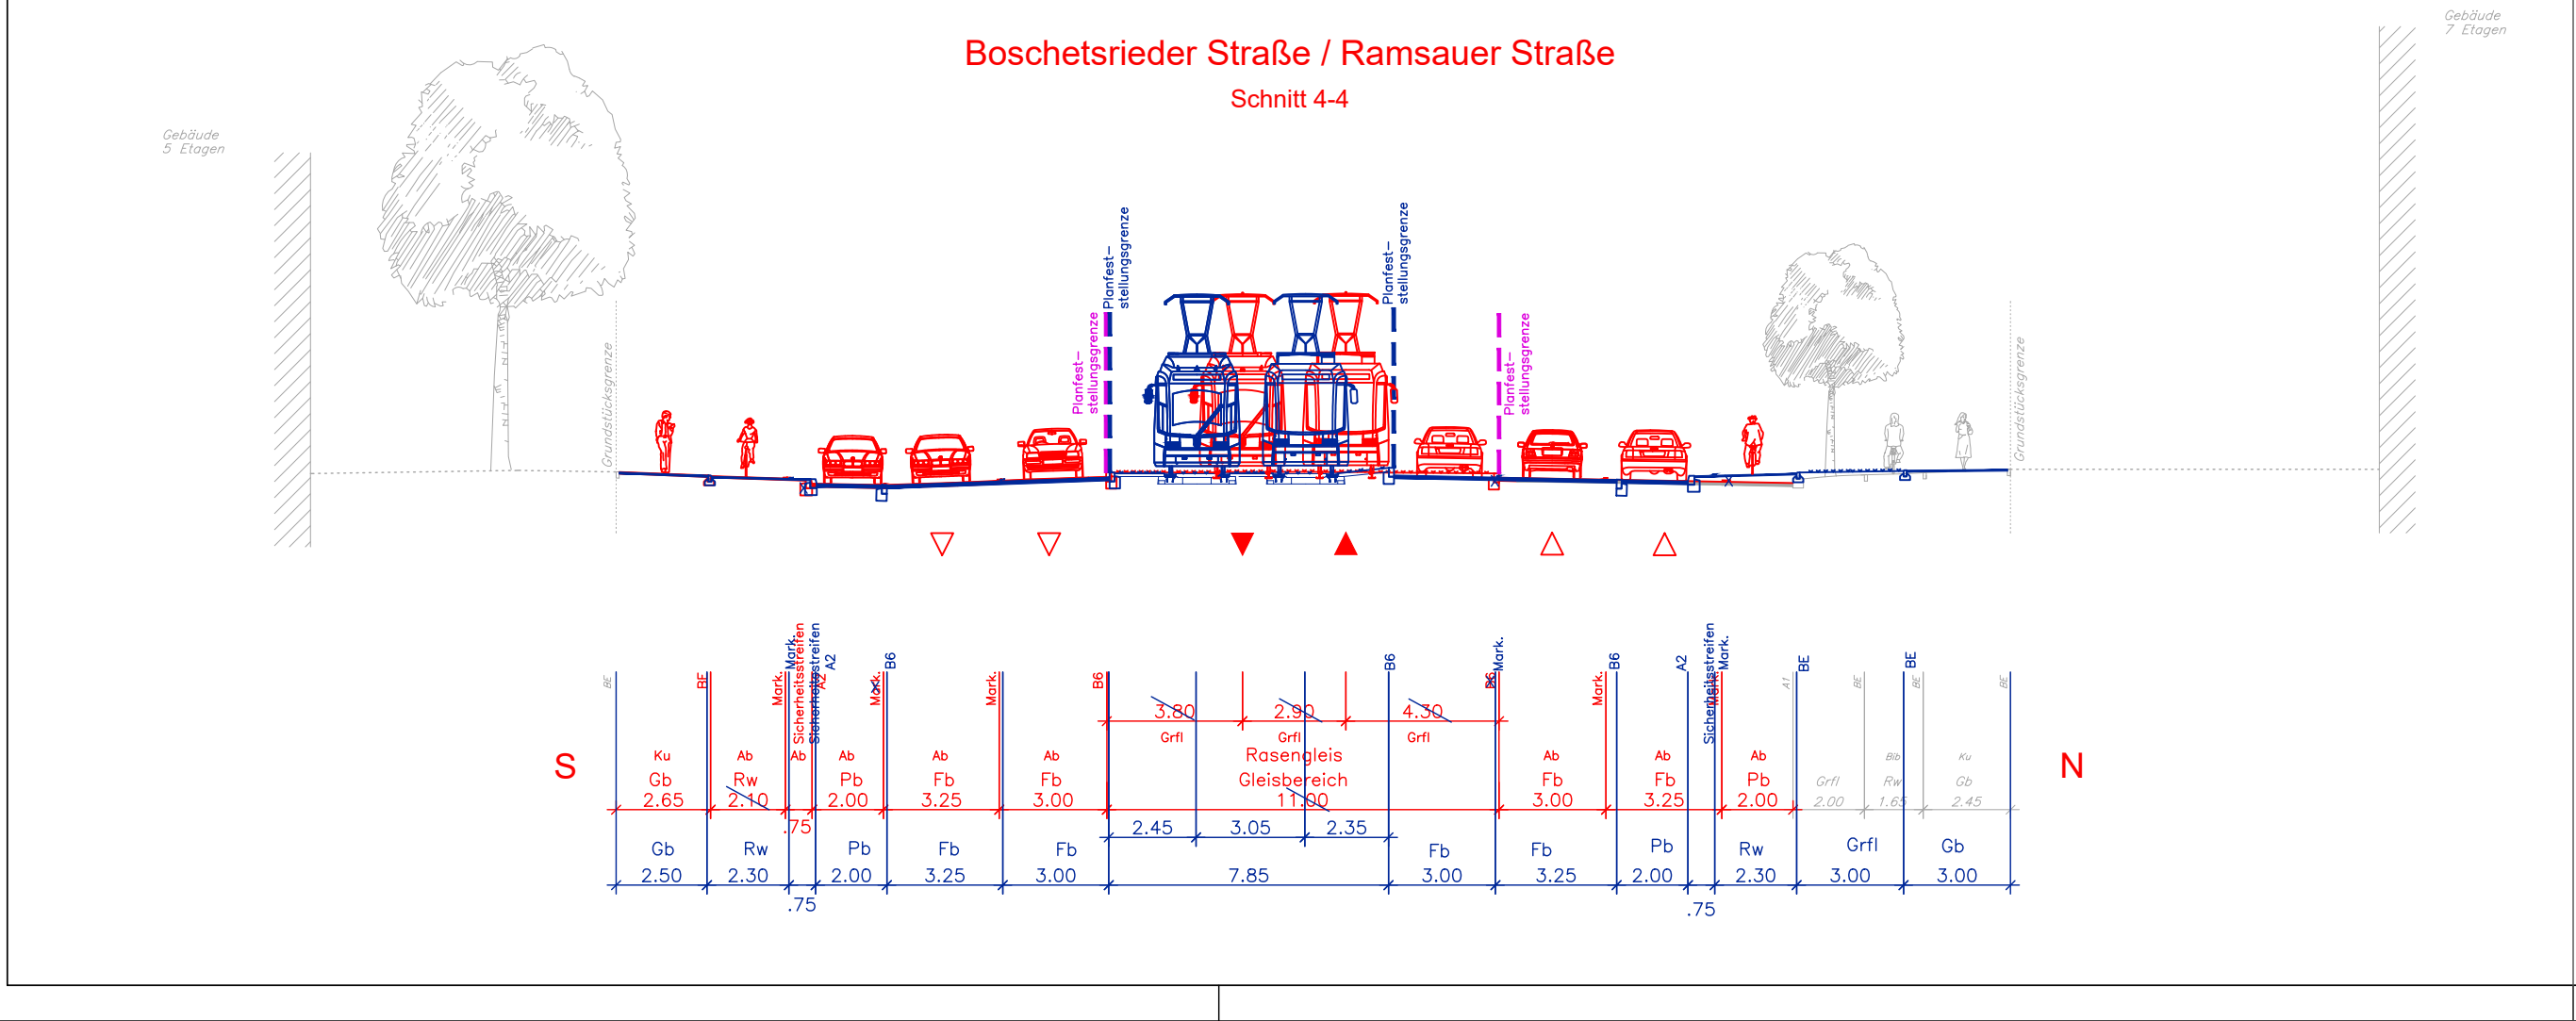
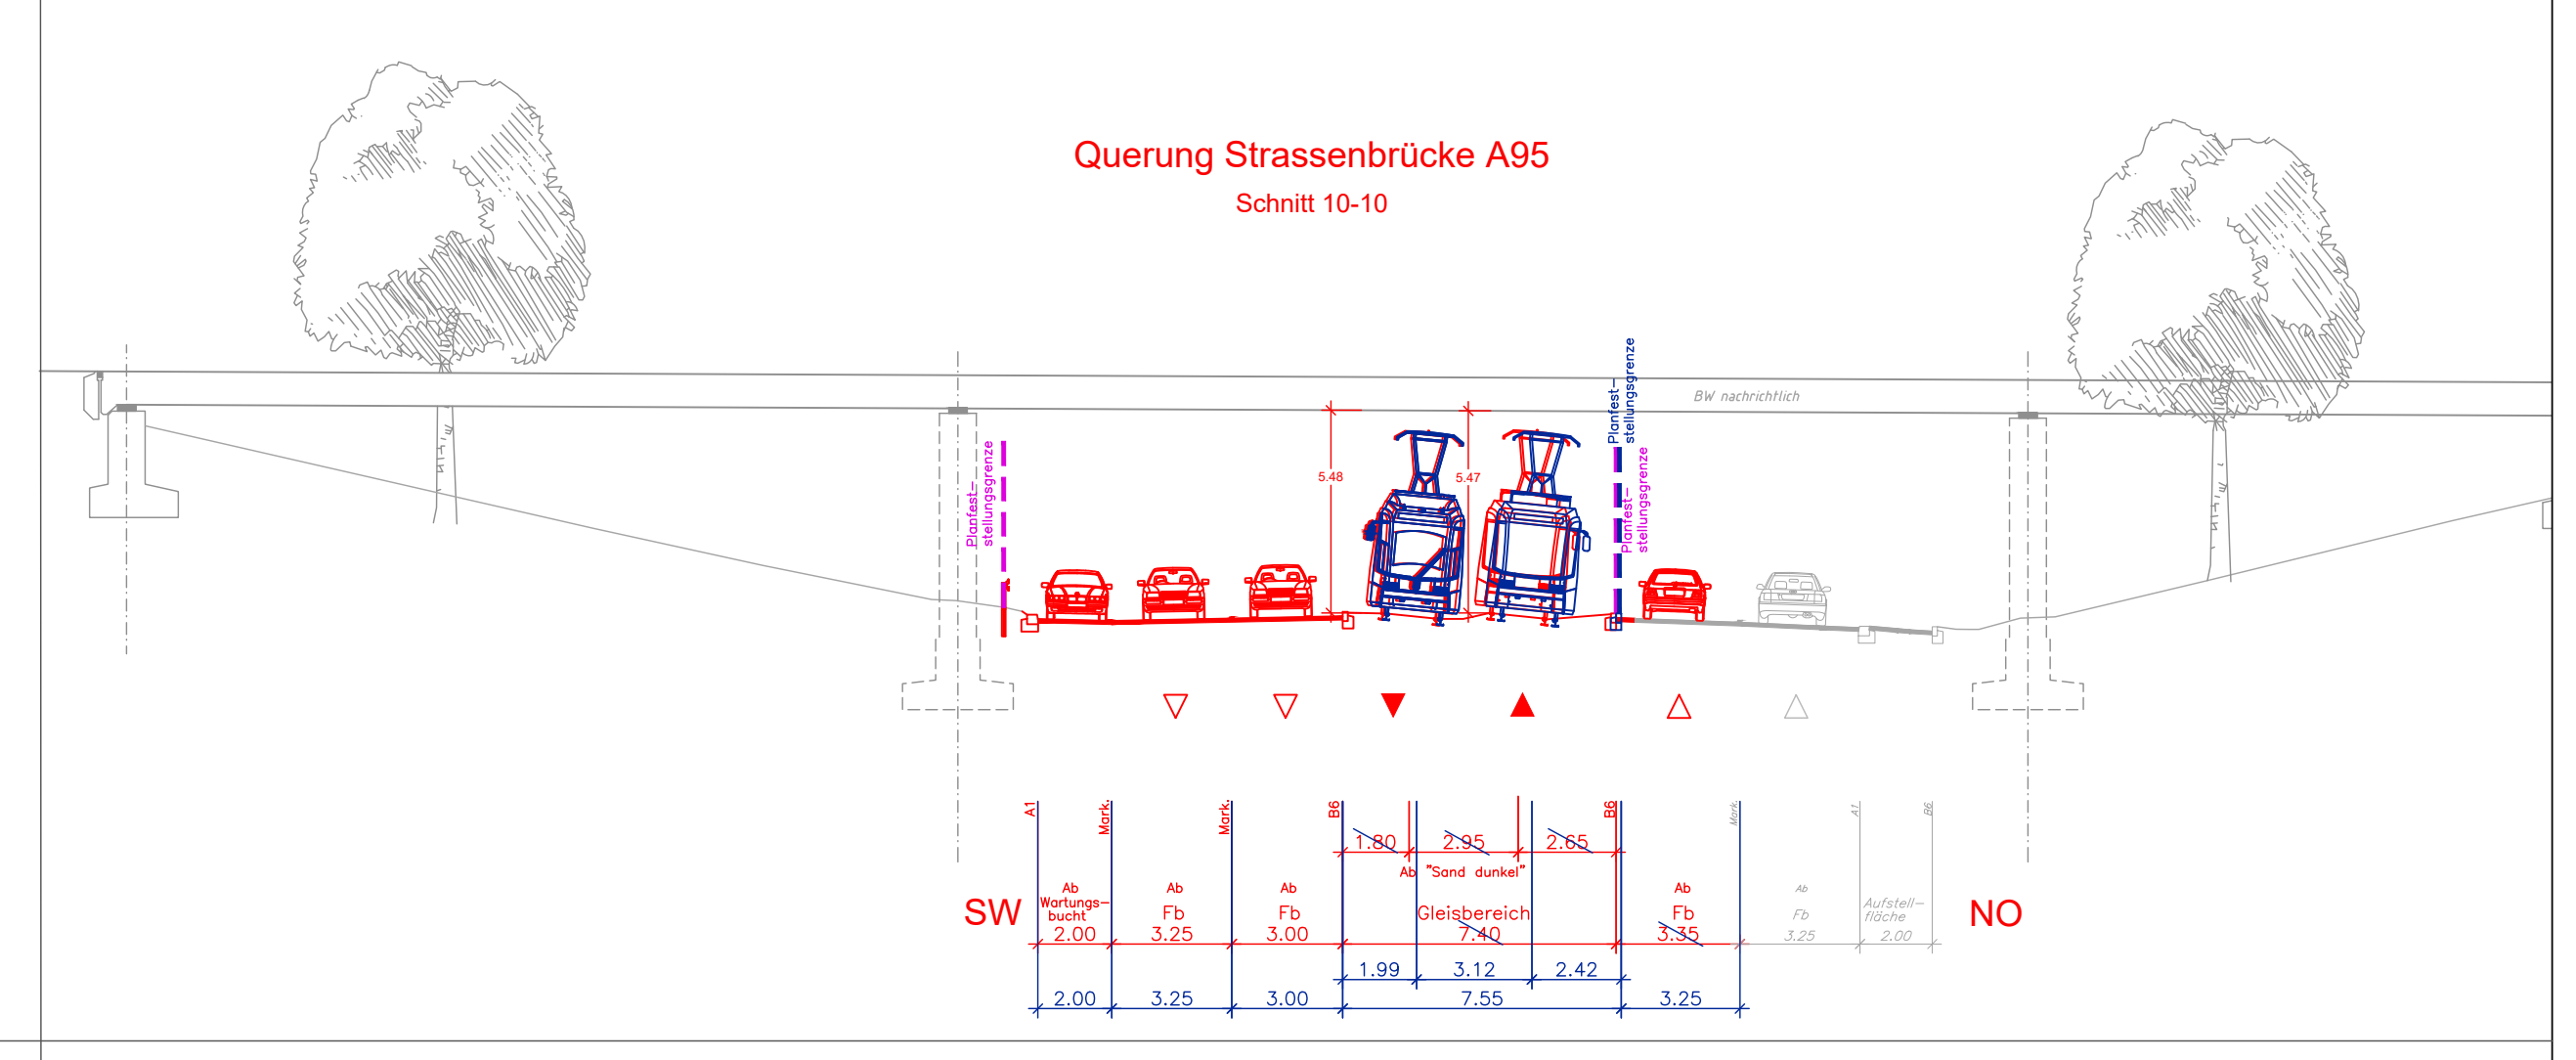
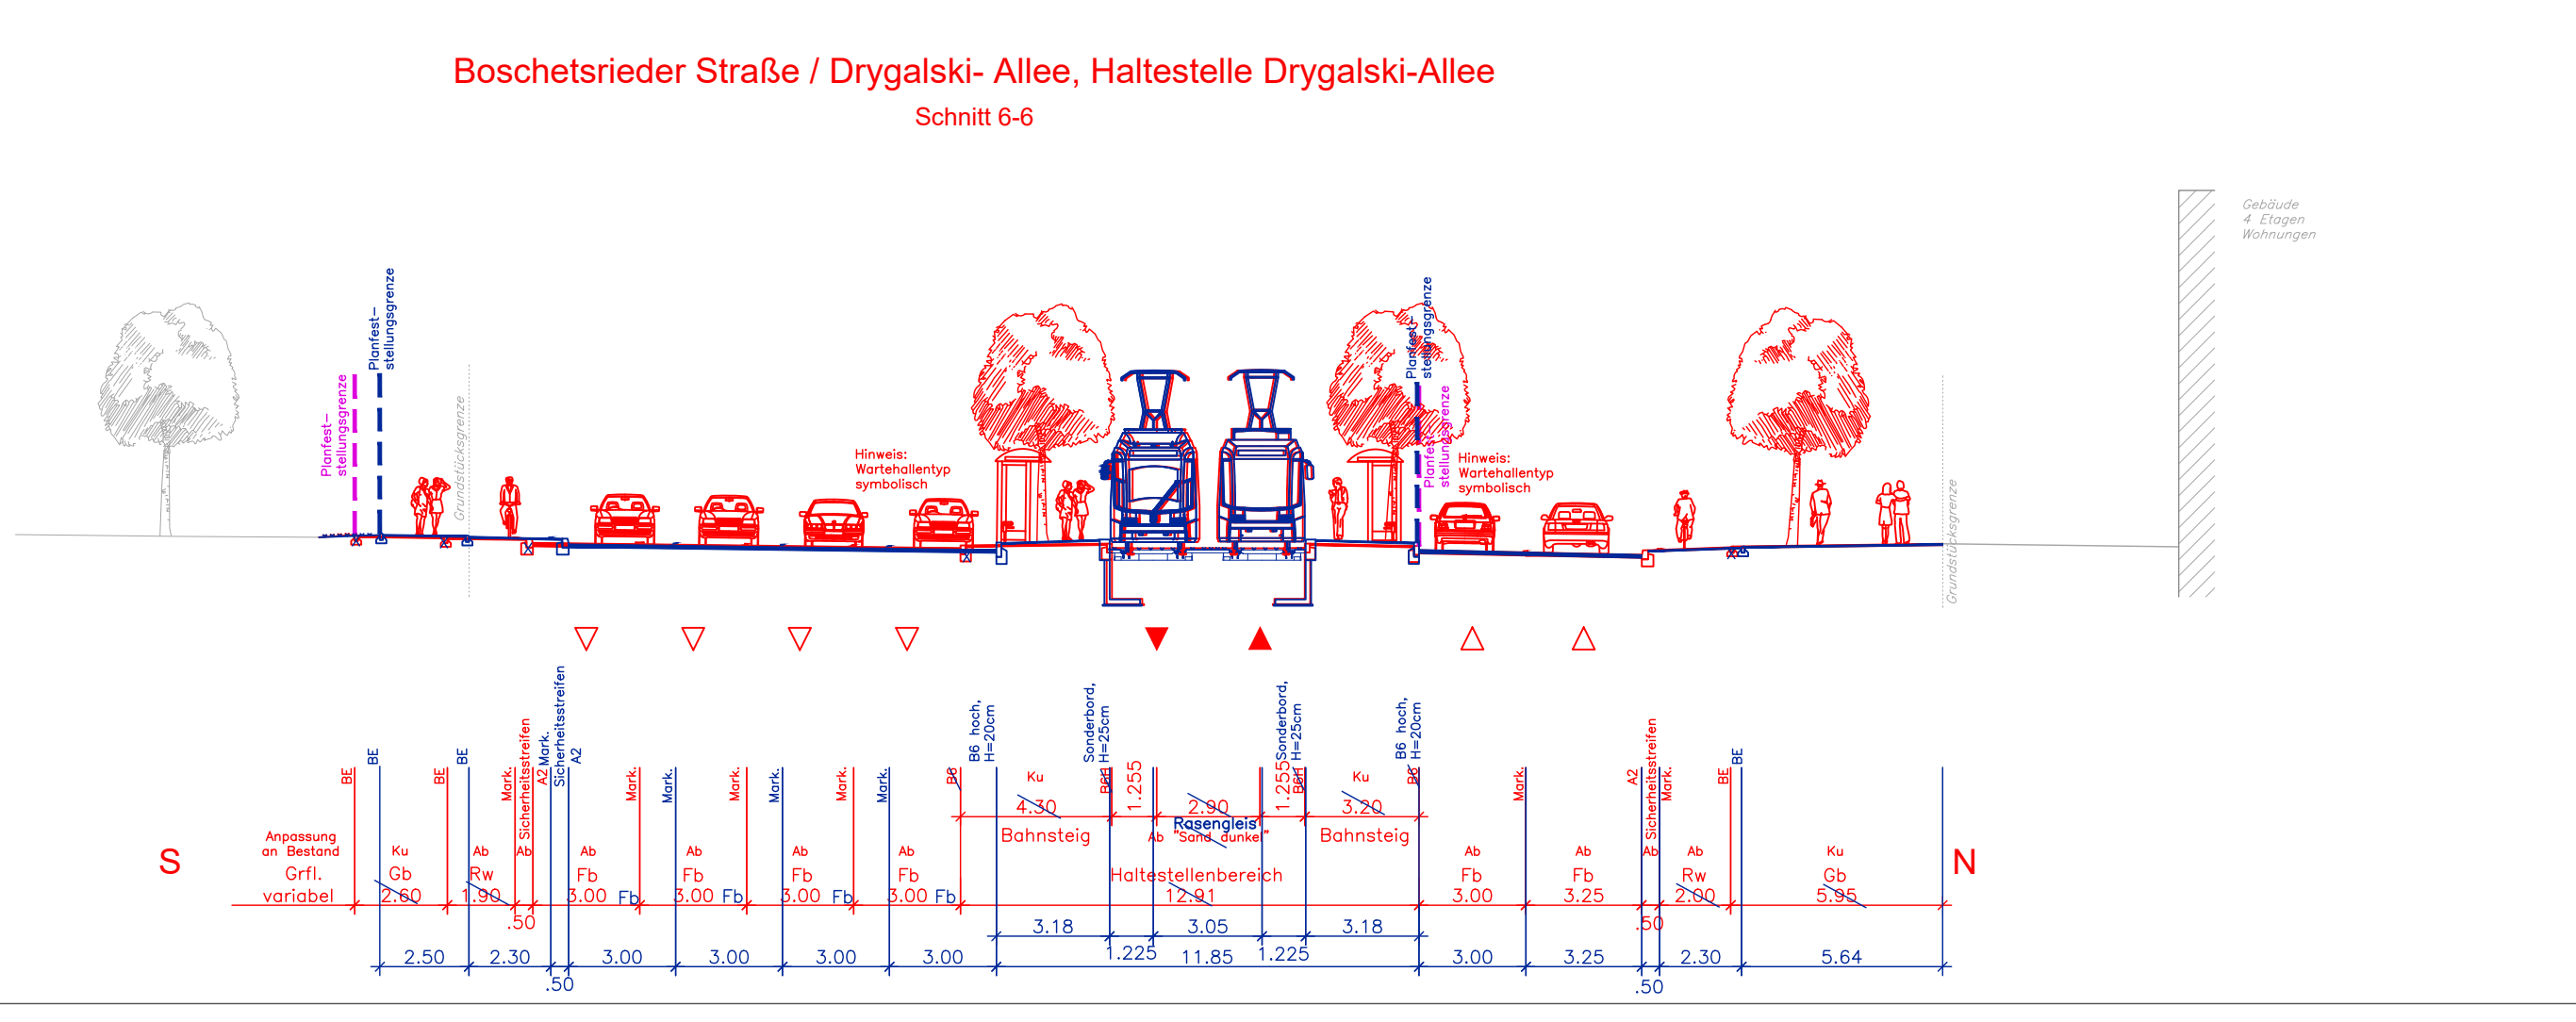
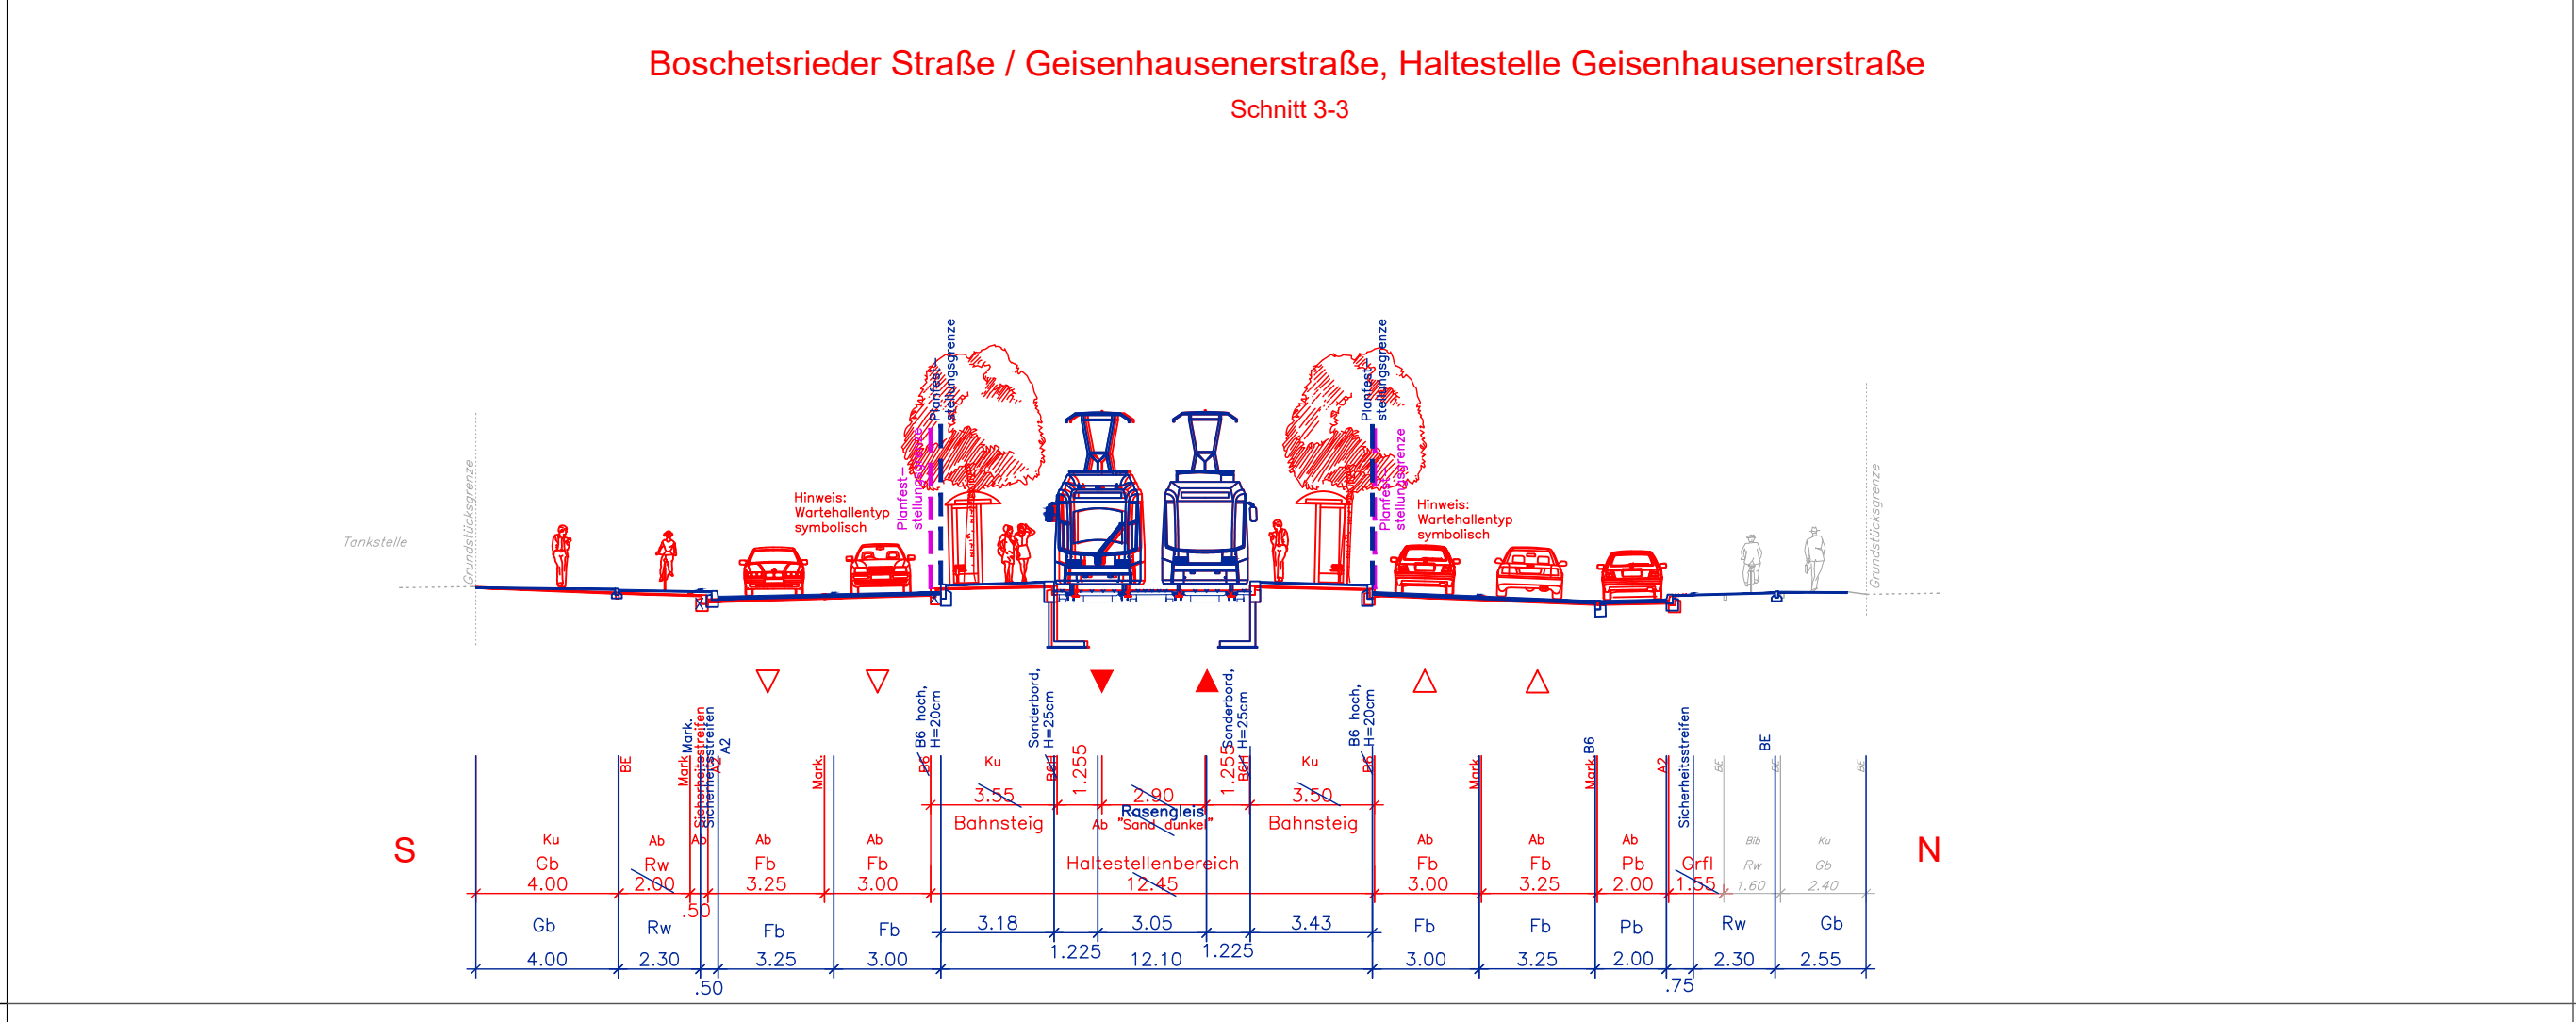
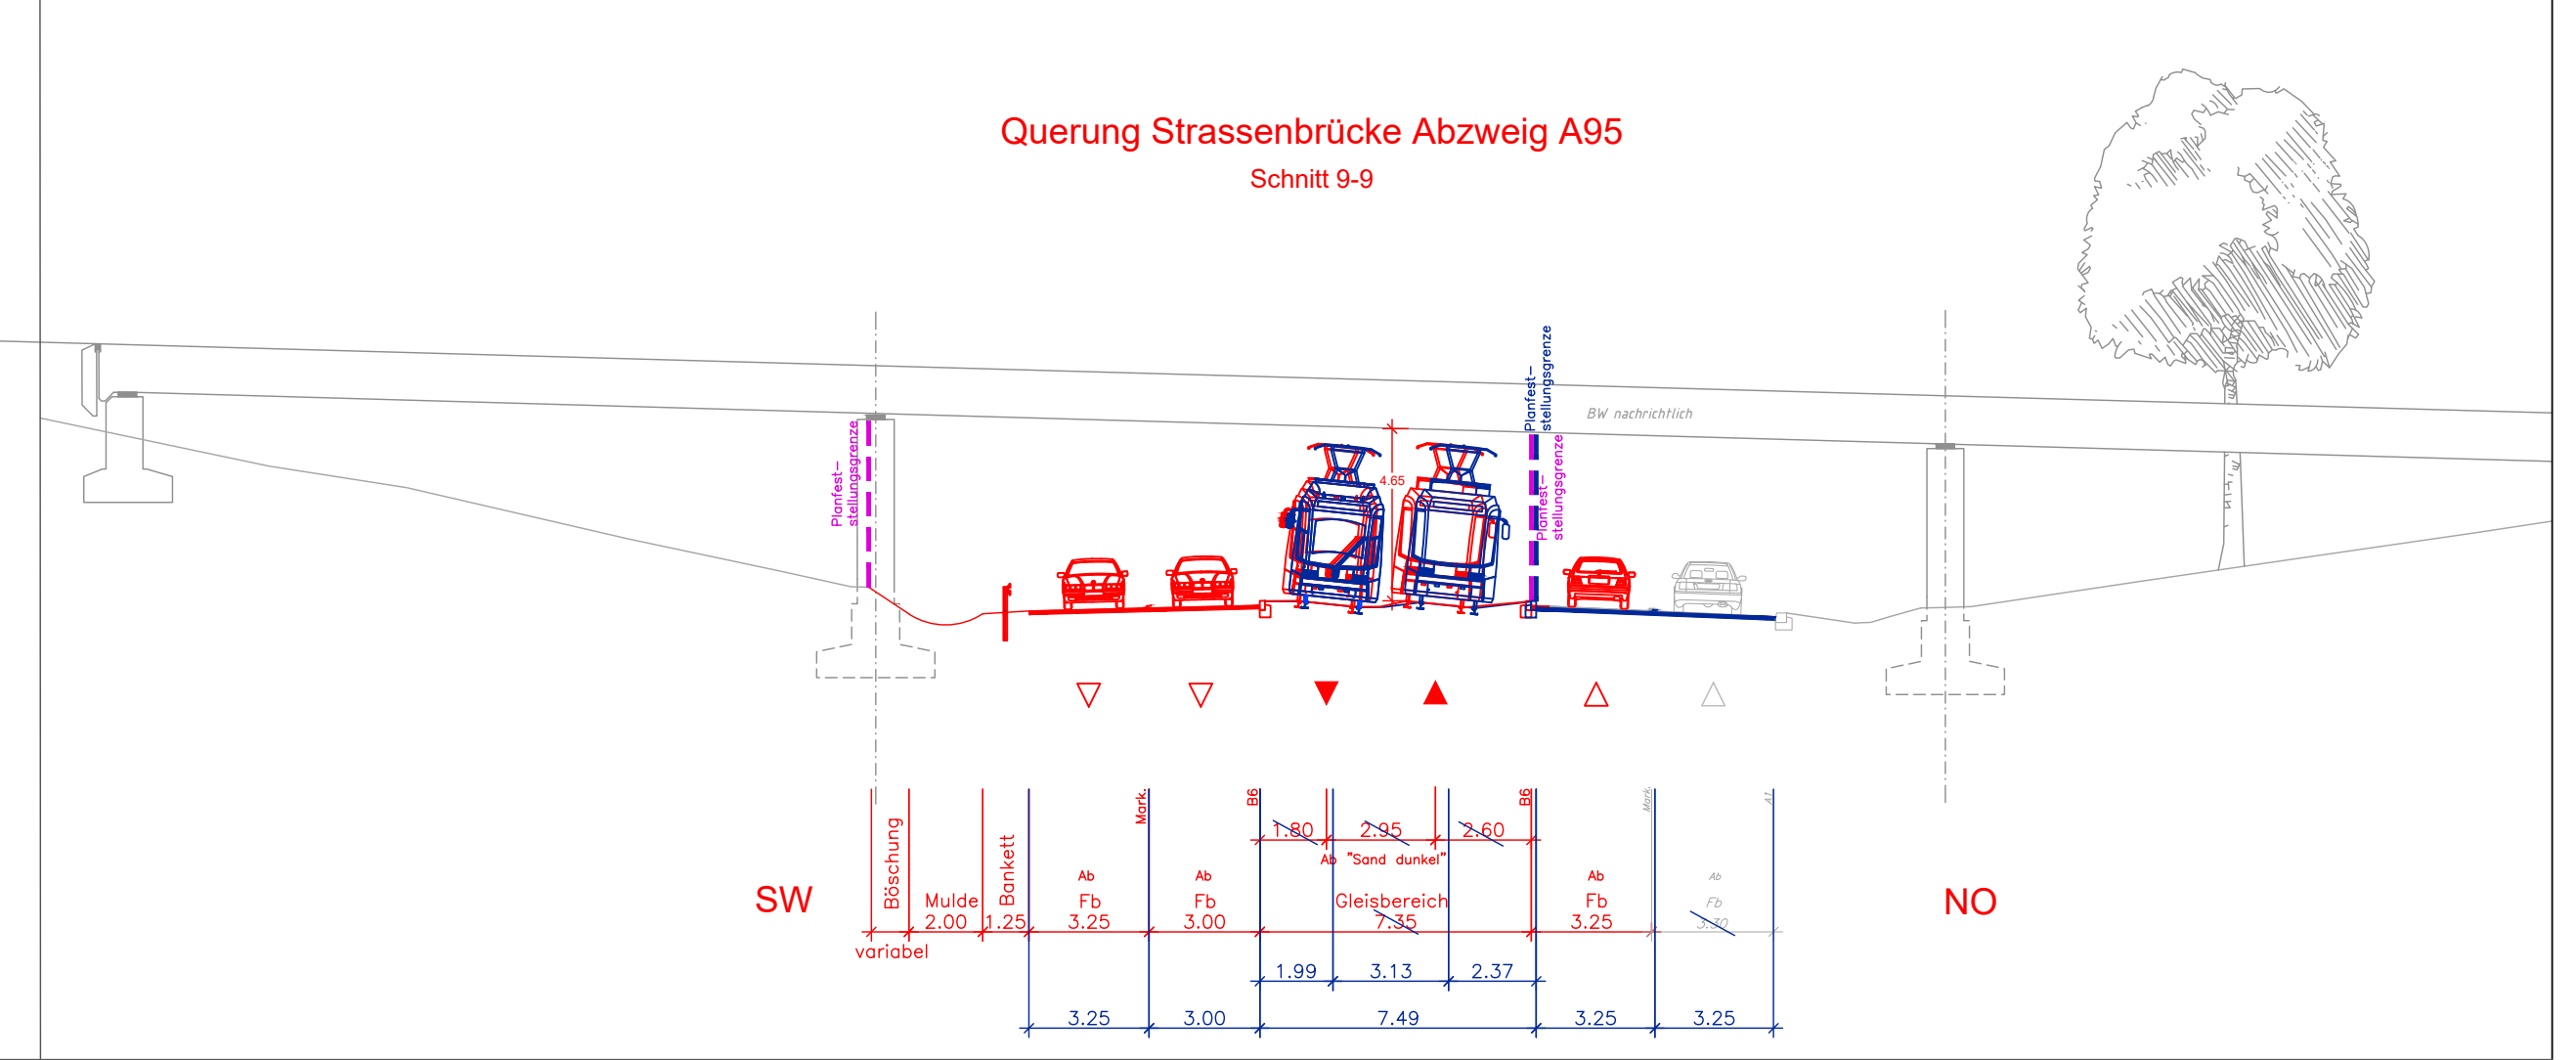
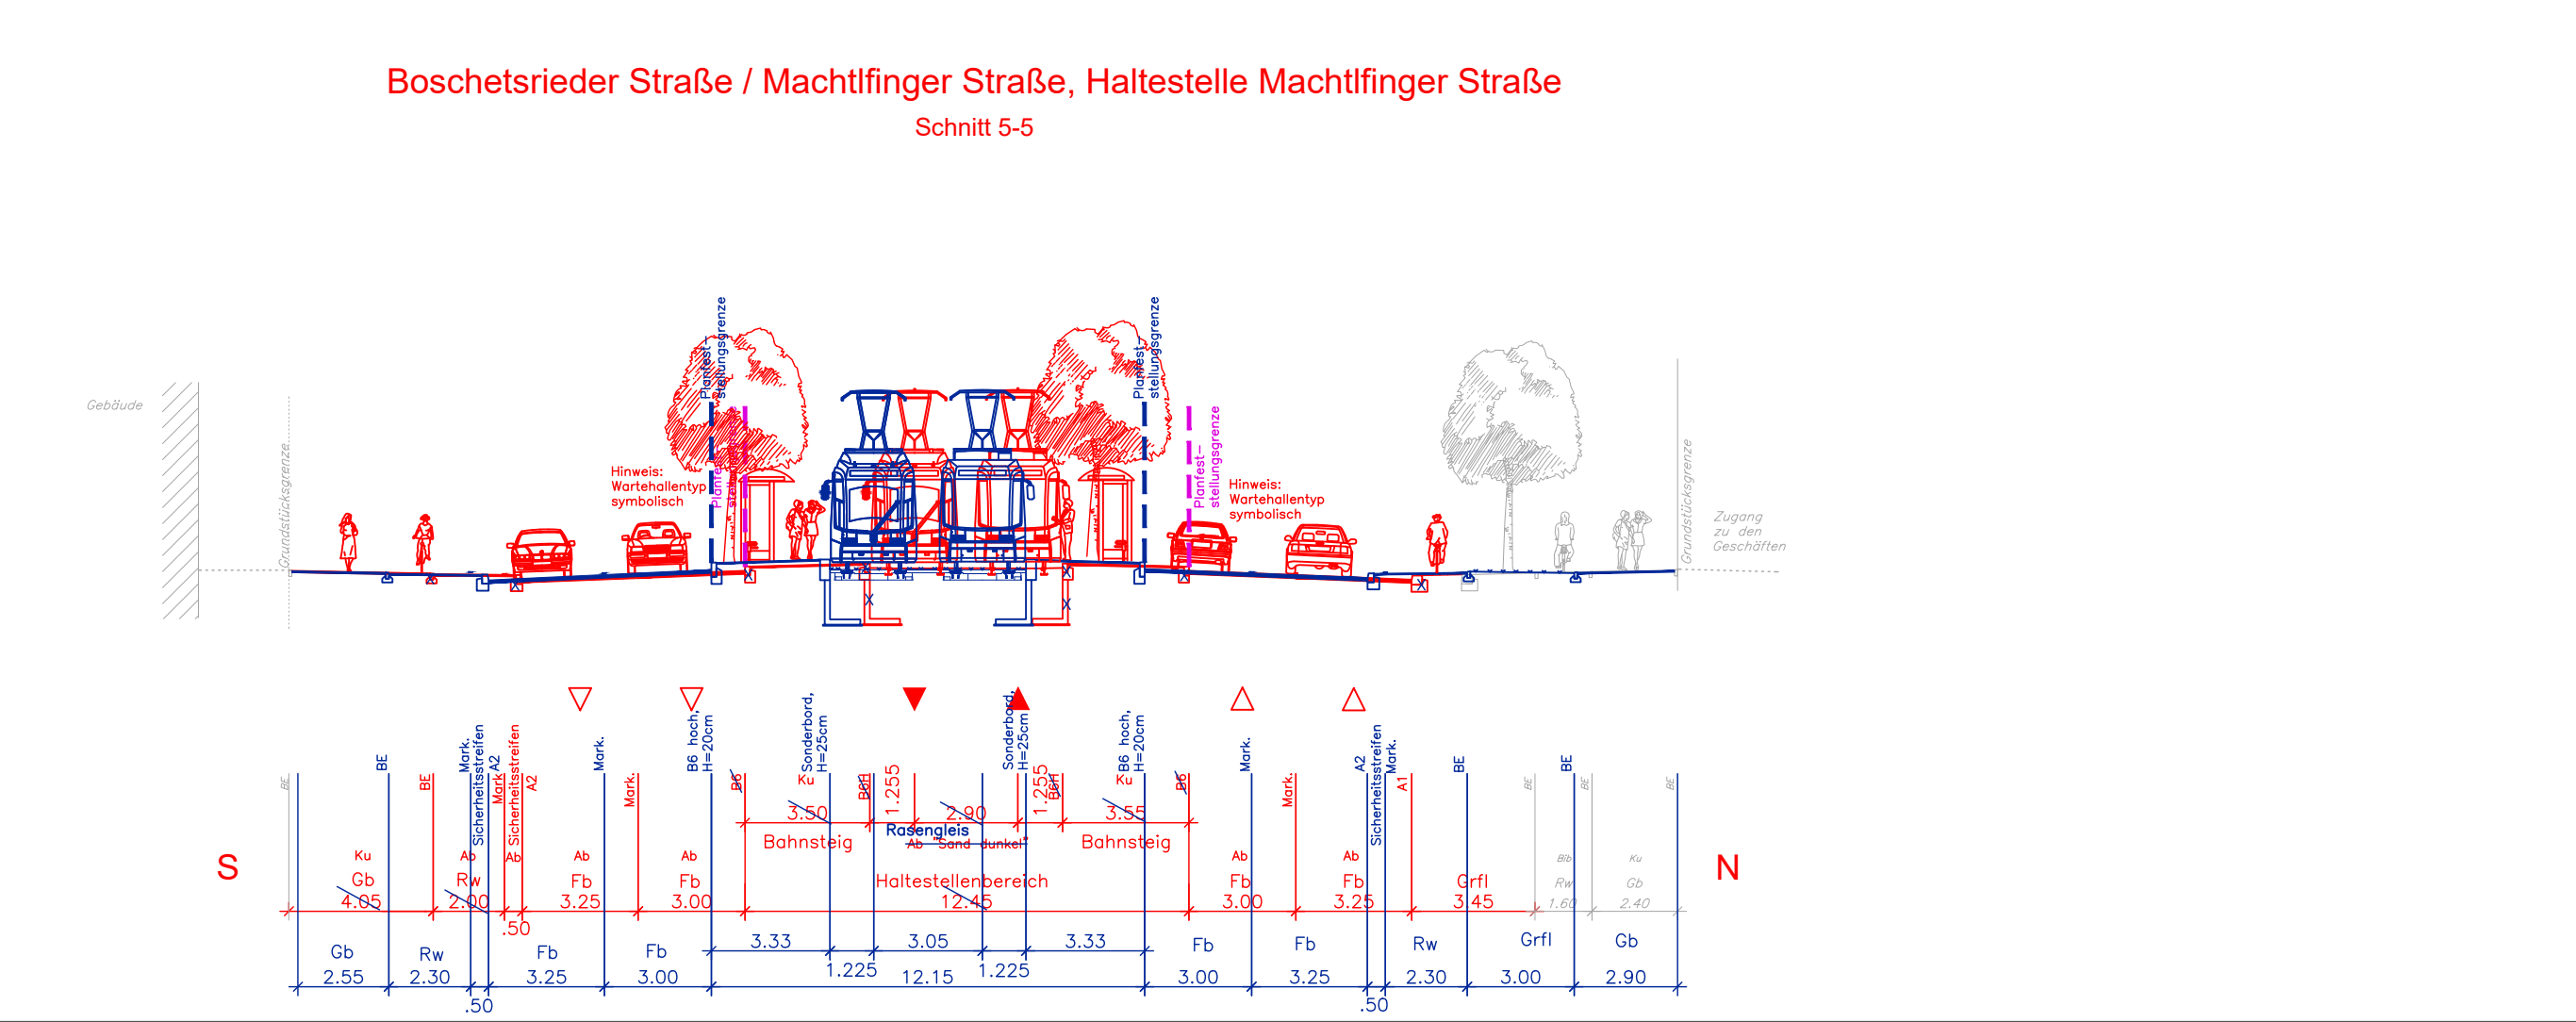
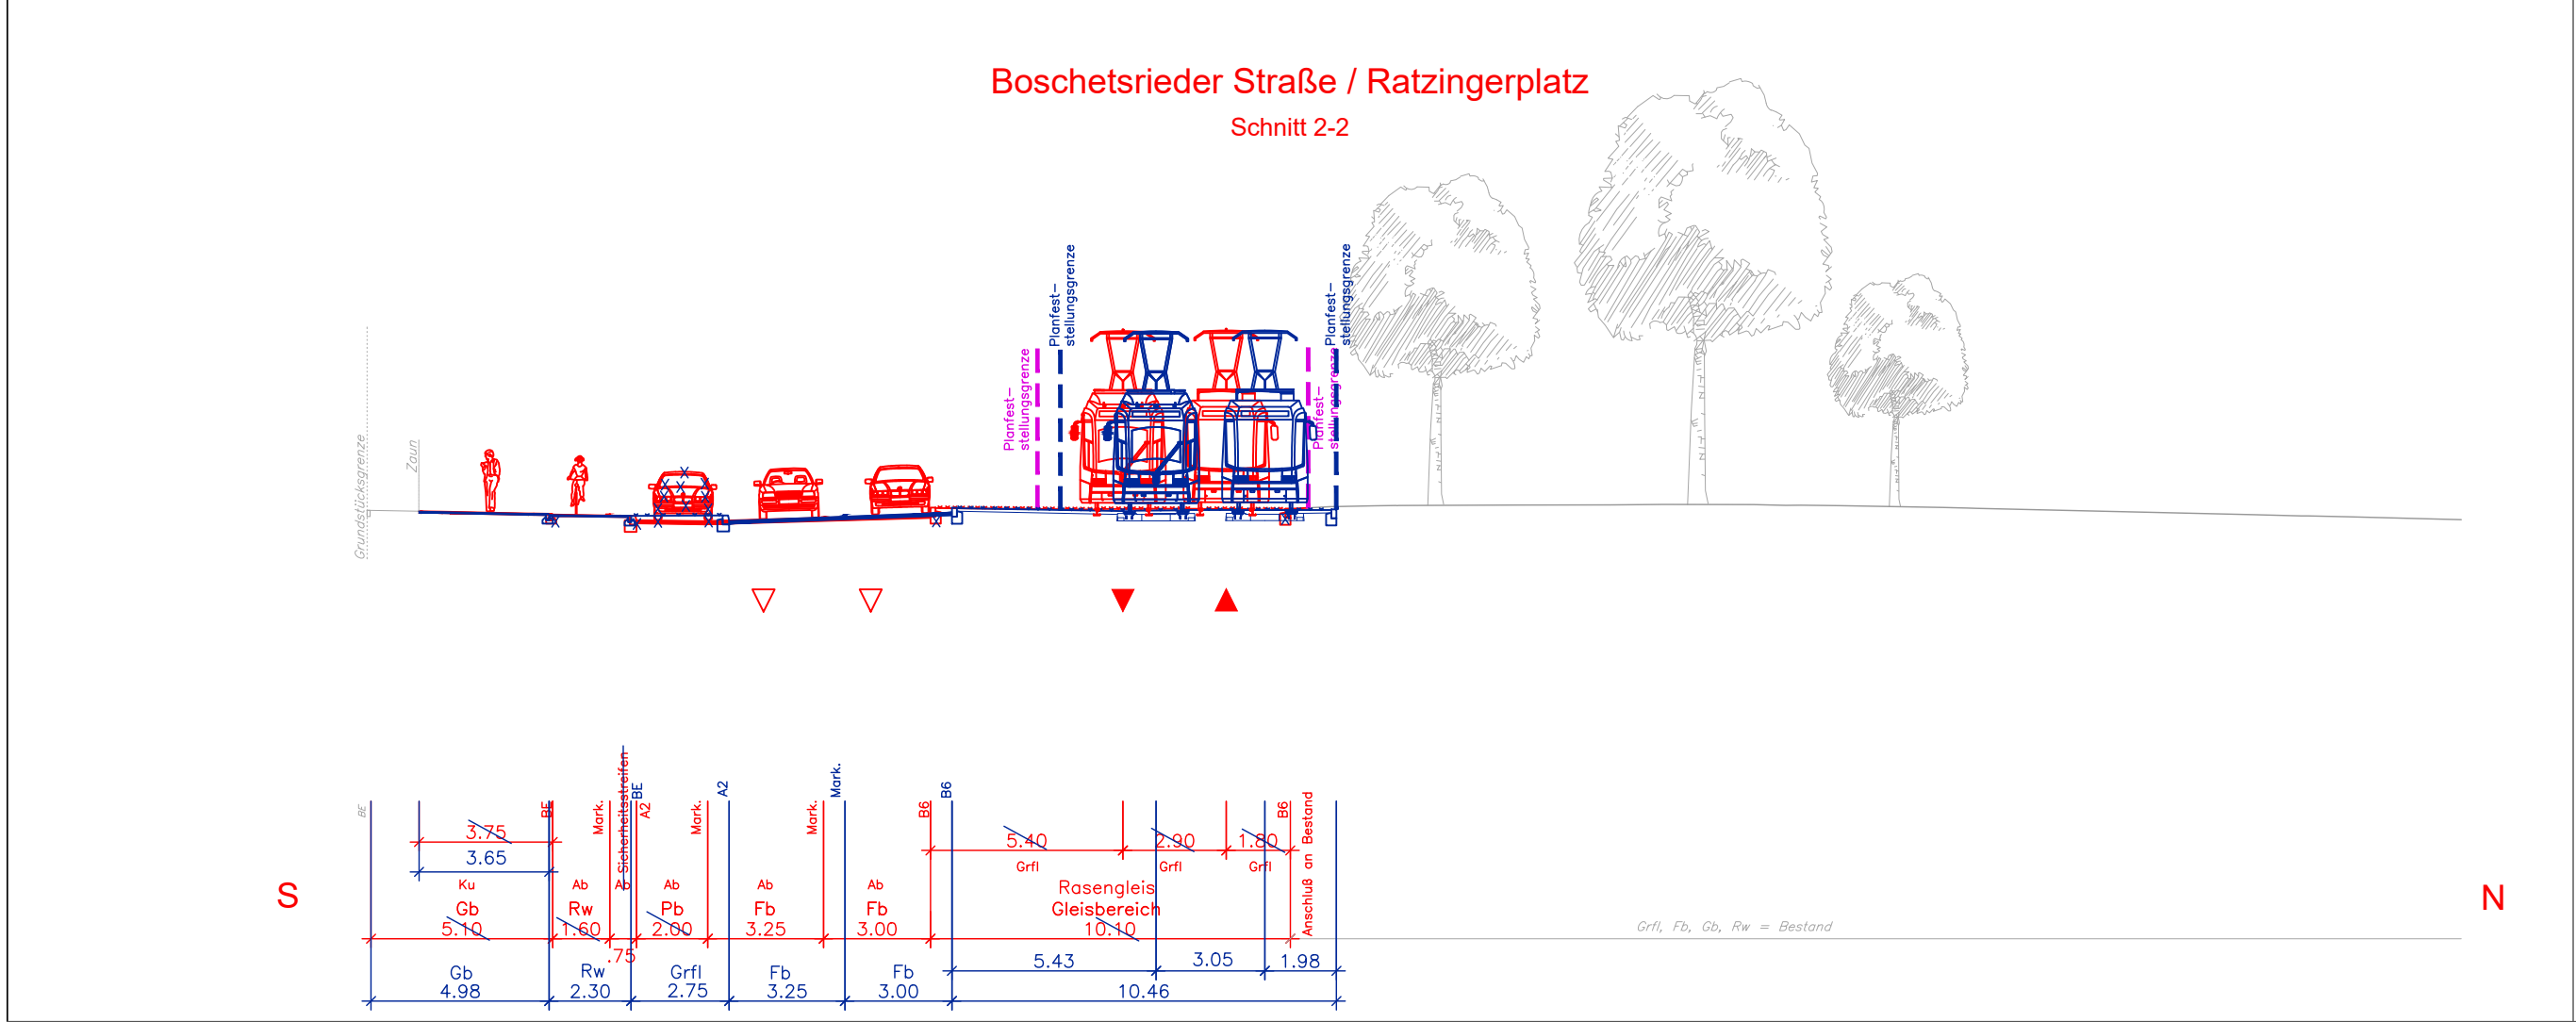
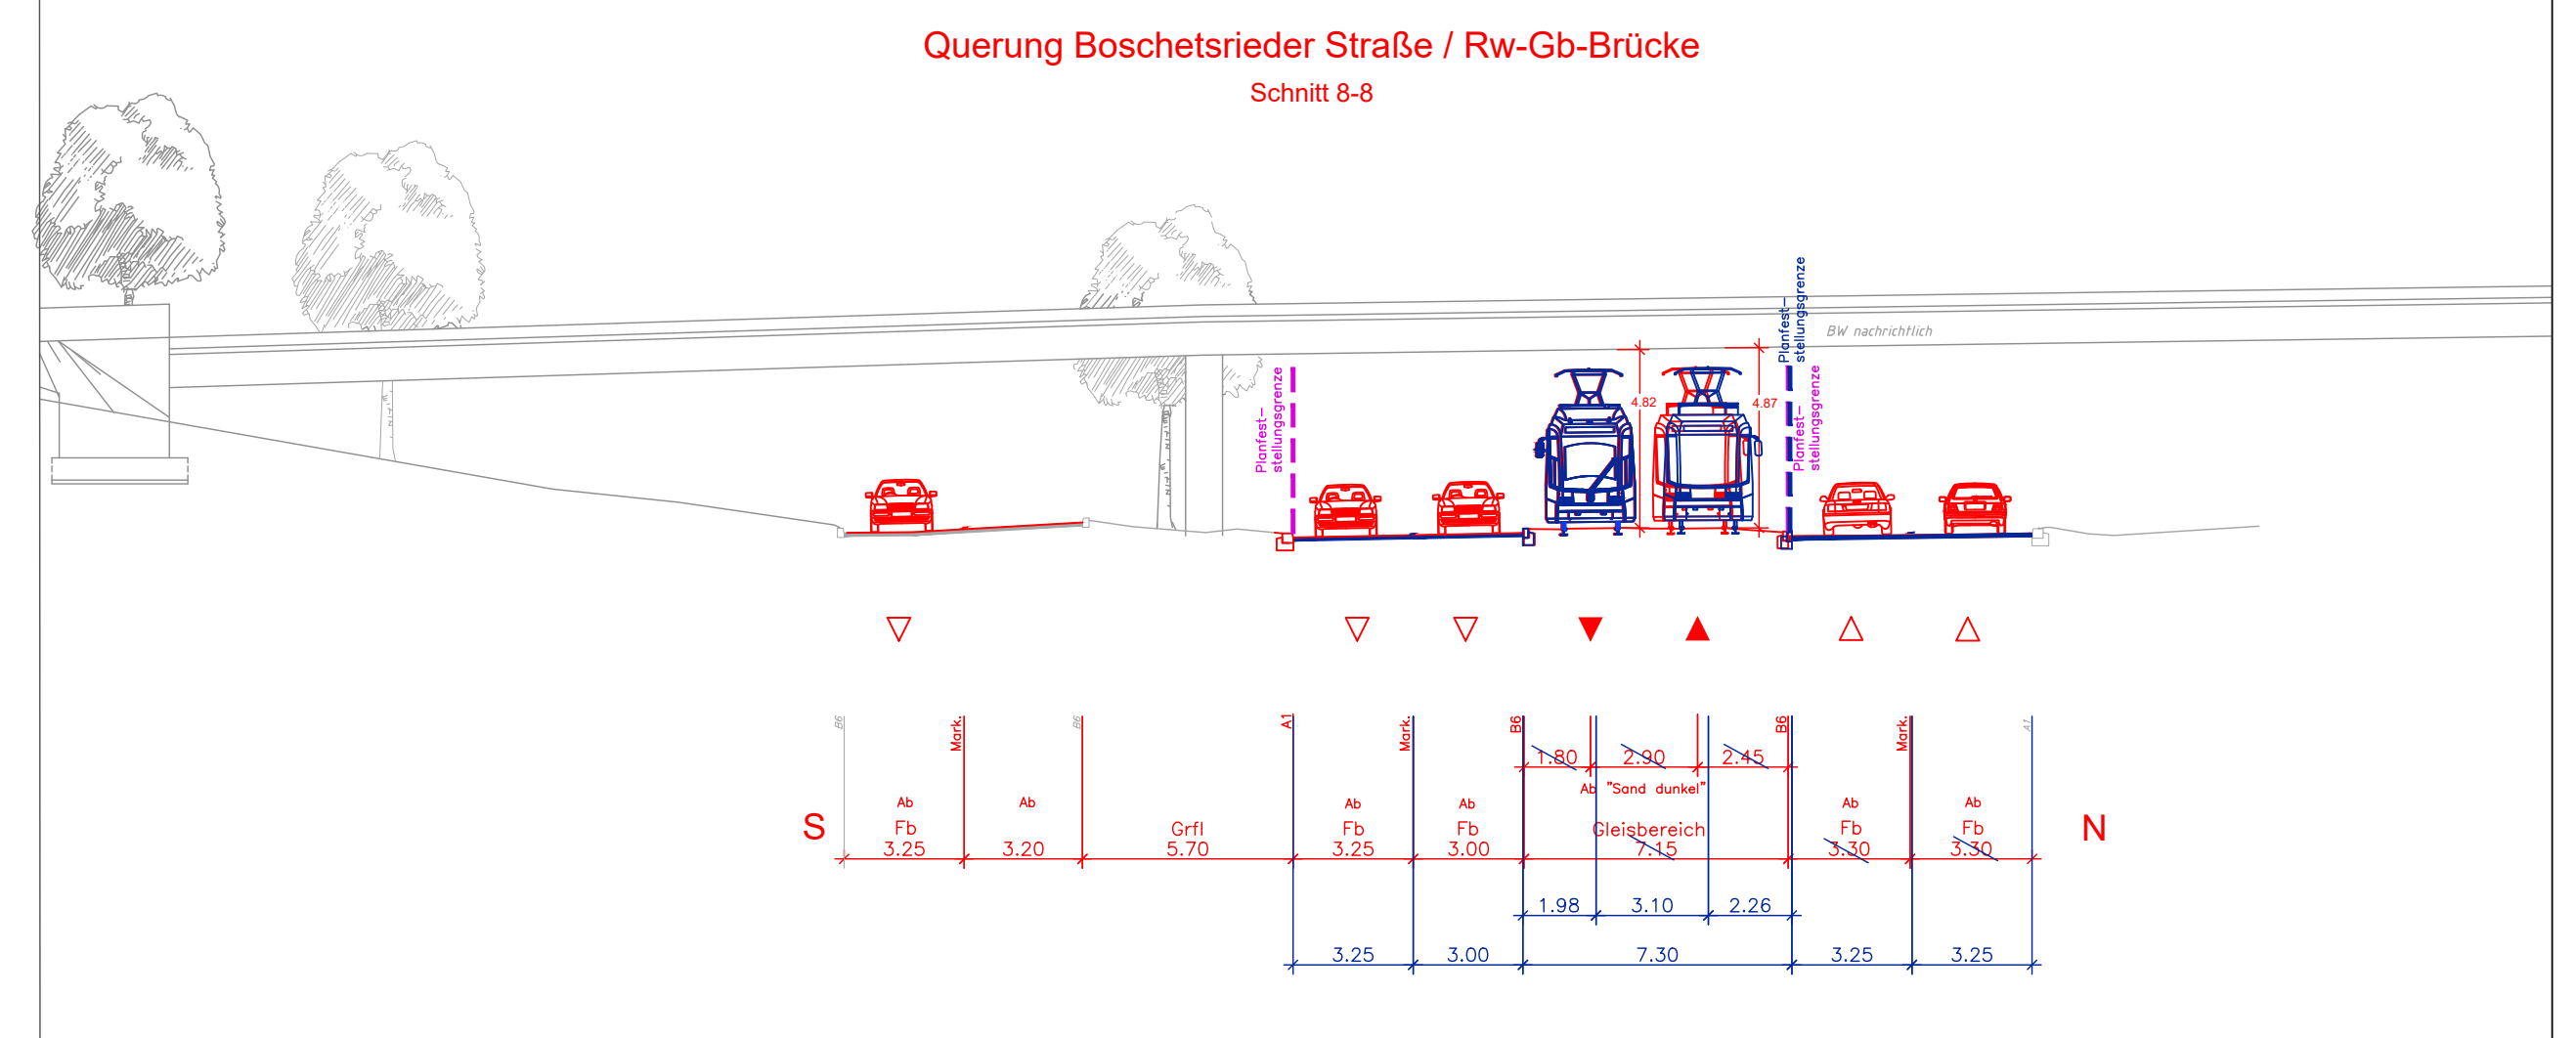


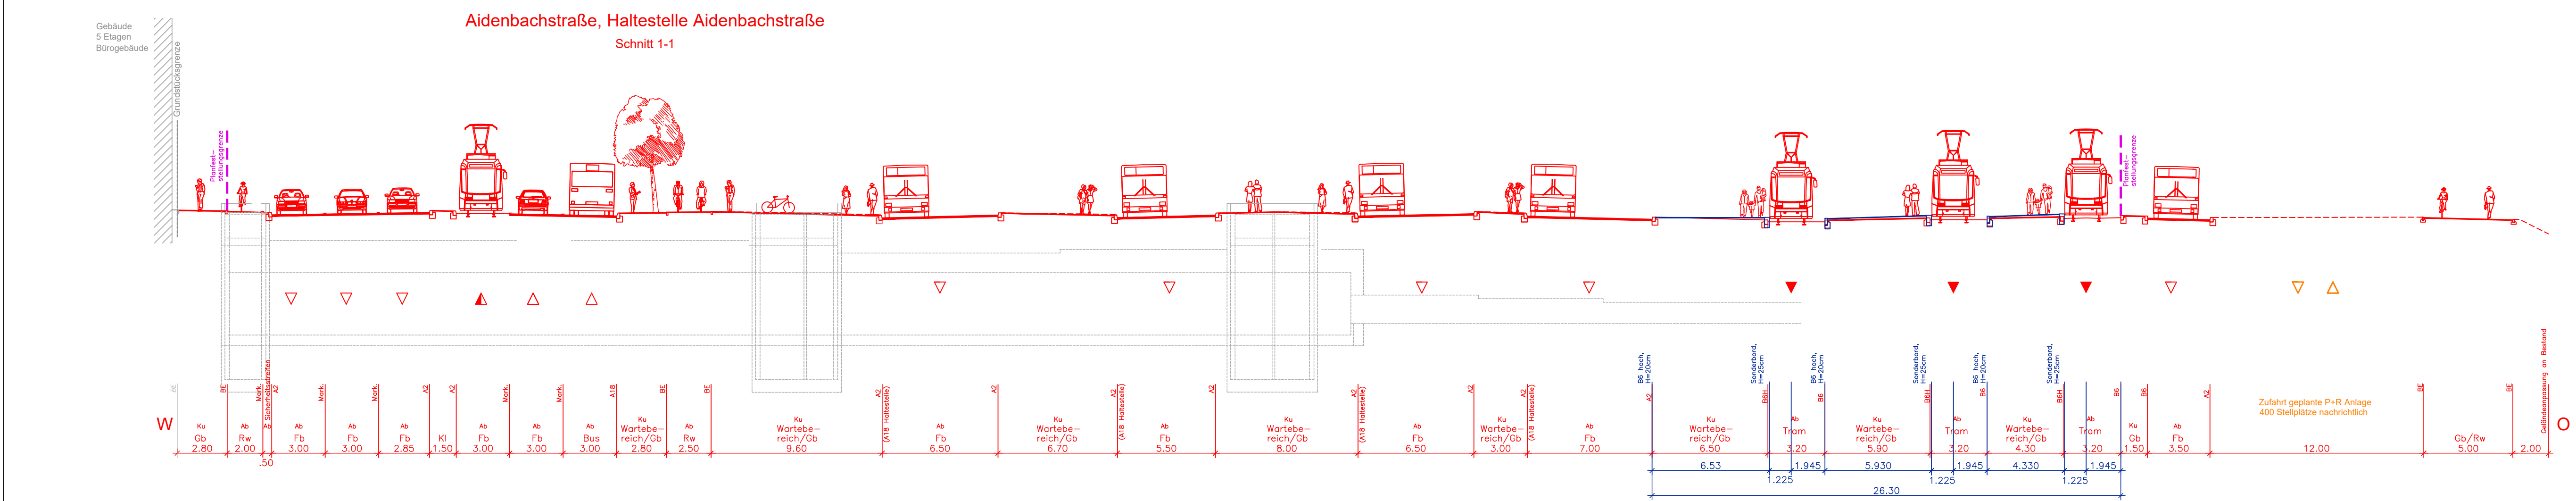

- Planfeststellungsgrenze
- Planfeststellungsgrenze Tekturantrag C
- Bauliche Änderung gemäß Tekturantrag C
- Bauliche Änderung gemäß Antrag auf Planfeststellung vom 09.04.2020

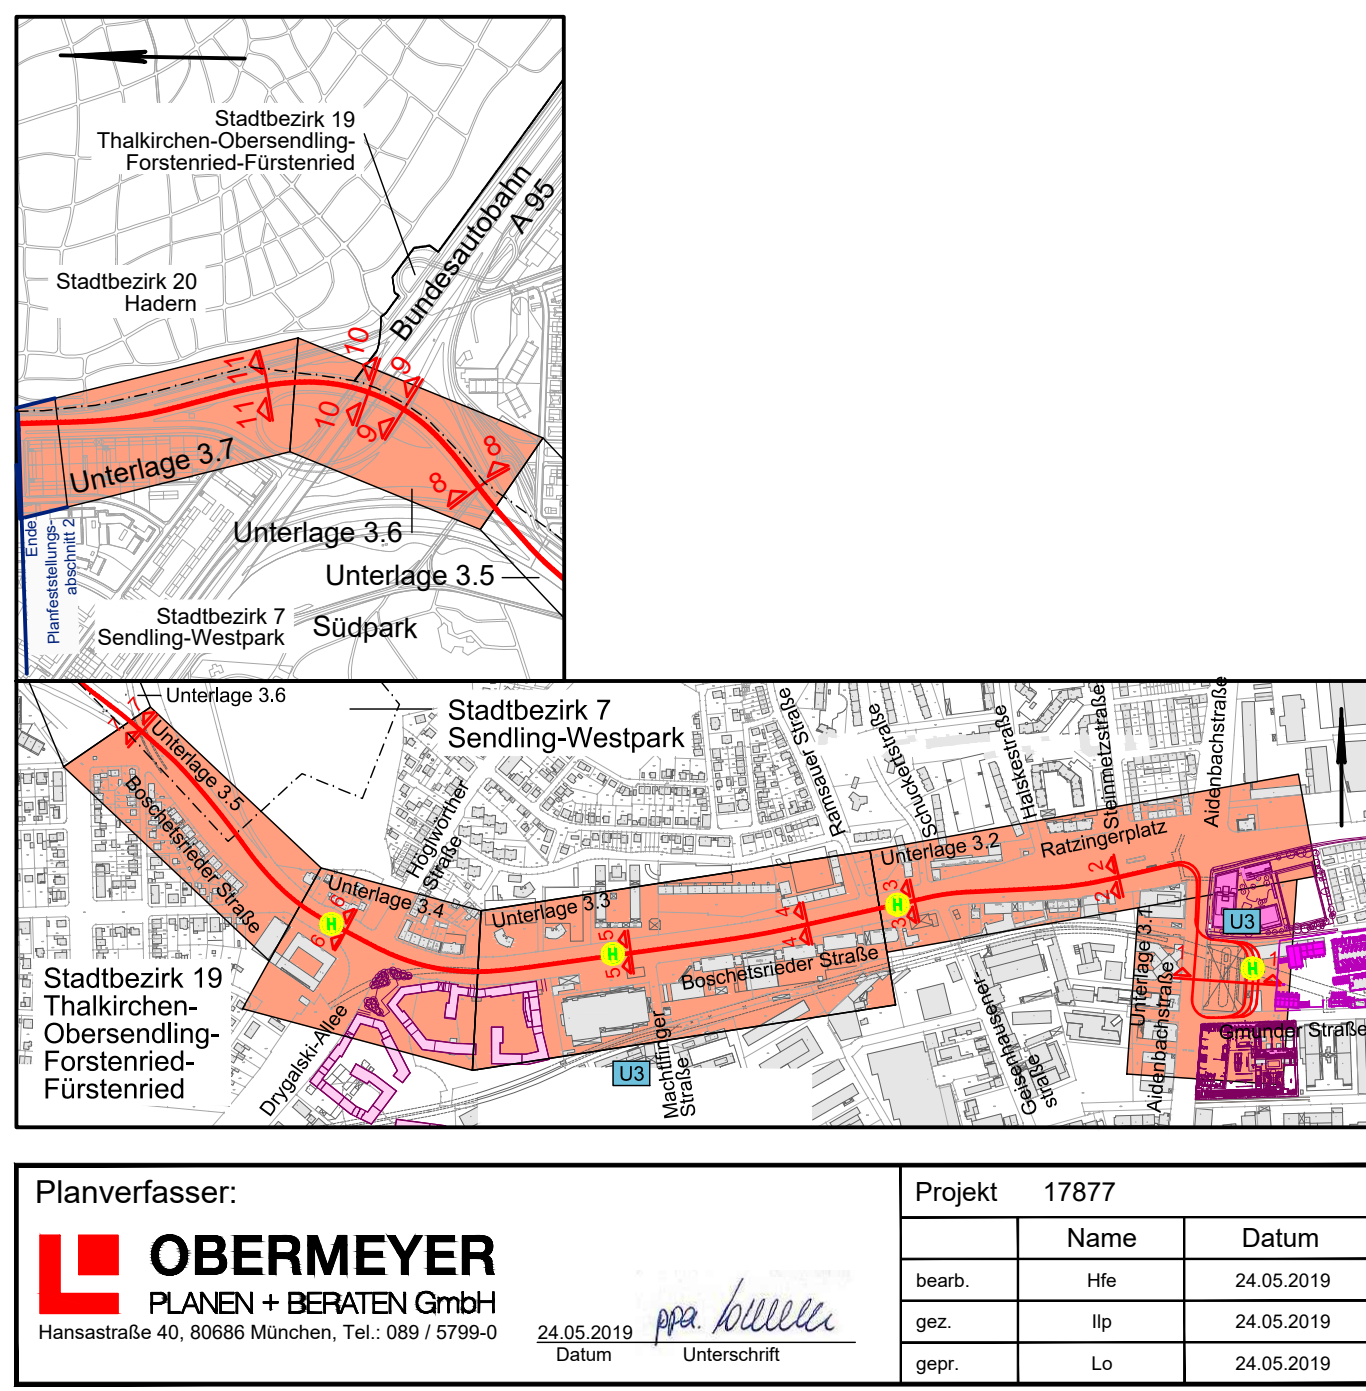

Planverfasser:	Projekt	17877	Datum
OBERMEYER	beauf.	Hfe	24.05.2019
PLANEN + BERATEN GmbH	gez.	lp	24.05.2019
Hansstraße 40, 80699 München, Tel.: 089 / 9799-0	gepr.	Lo	24.05.2019
	Datum	Unterschrift	

München, den				Stadtwerke München GmbH Ressort Mobilität Fahrrad - Planung
Projekt:	Neubaustrecke Tram Westtangente Antrag auf Planfeststellung			
Planbezeichnung:	Lageplanquerschnitte 1-1 bis 7-7			Unterlage 4.6C
Höhen Bezugssystem:	DHHN12			
Lage Bezugssystem:	DHDN90/GK			
Bestand:	25.10.2010	Vermessung Robert Lang	Proj.-Nr.:	329
Vorplanung:	10.08.2012	OBERMEYER	Plan-Nr.:	1-WA-A1-4-2011-QUS_01_0000_F_02_000
Entwurfsplanung:	12/2018	OBERMEYER	Maßstab:	1:200
Genehmigungsplanung:	05/2019	OBERMEYER	Kat.BI.Nr.:	153,164,175,176,177,178,414
Ausführungsplanung:			St.Bez.:	7,19
Nr.	Bearbeitet	Datum	Änderung	
01	Hfe, Wie, Ame	31.05.2022	Tektur A	
02	Vde	29.04.2024	Tektur C	
03				
04				

[\\netop81a\Projects...\\17877\05-CAD\04-PF\TWT\PE\Q\gplan\T-VAN_A1_4-2211_QUS_01_0000_F_02_0000.dwg](#)