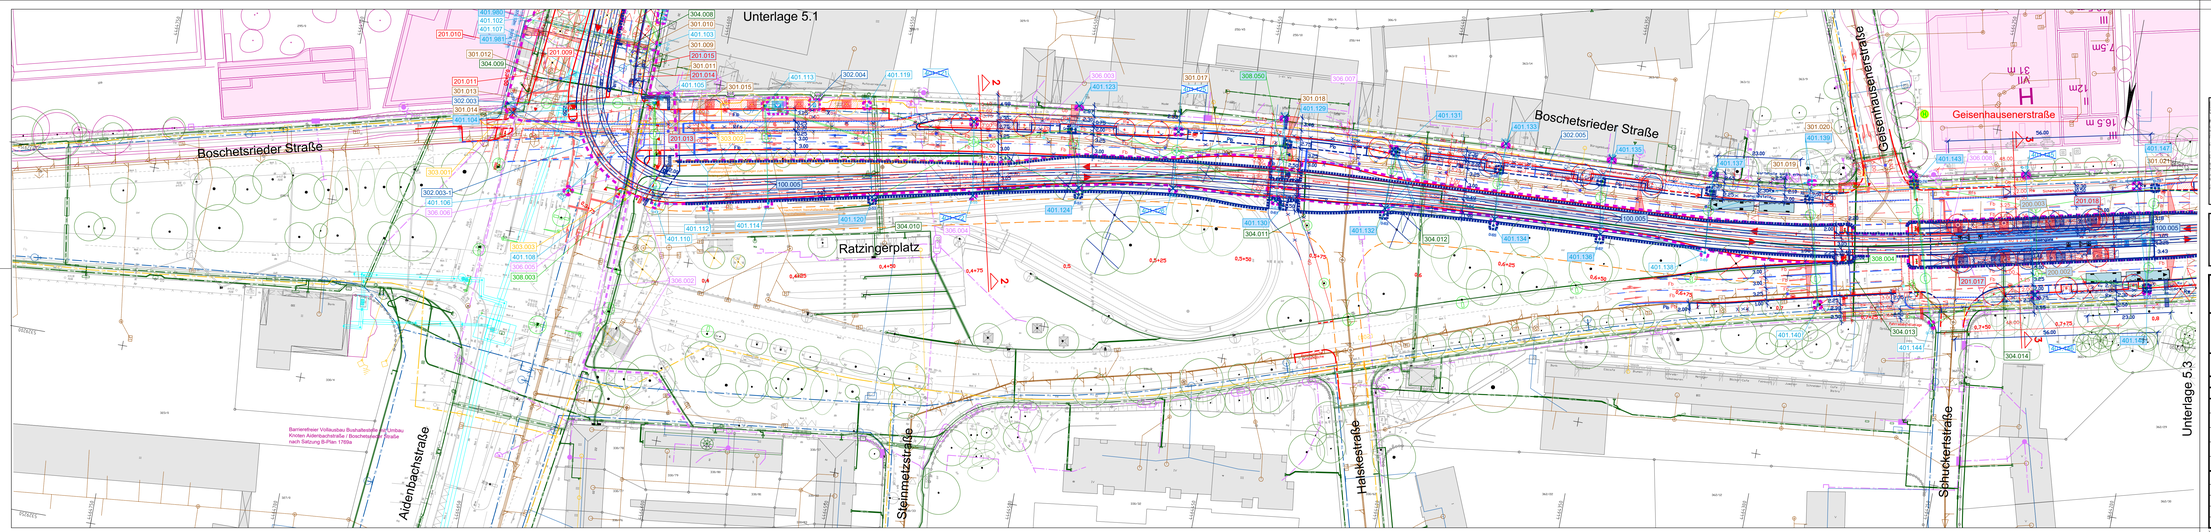

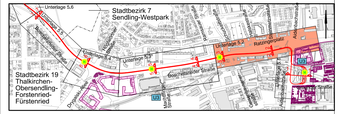

Planverfasser:

OBERMEYER
PLANEN + BERATEN GmbH
Hansastraße 40, 80686 München, Tel.: 089 / 5799-0

Projekt	17877	
	Name	Datum
bearb.	Hfe	24.05.2019
gez.	Ilp	24.05.2019
gepr.	Lo	24.05.2019

24.05.2019 Datum — Unterschrift

München, den 2025.03.06 17:30:59 +01'00'

SW/M Stadtwerke München GmbH
Ressort Mobilität
Fahrweg - Planung

Projekt: Neubaustrecke Tram Westtangente
Antrag auf Planfeststellung

Planbezeichnung: Lageplan Ratzingerplatz bis Geisenhausenerstraße Unterlage 5.2C

Höhenbezugssystem:	DHHN12		
Lagebezugssystem:	DHDN90/GK		
Bestand:	11/2020	Vermessung IB Karner	Proj.-Nr.: 0326
Vorplanung:	10.08.2012	OBERMEYER	Plan-Nr.: T-HA_H_A_152_BAP_01_000_F_03_0500
Entwurfsplanung:	12/2018	OBERMEYER	Maßstab: 1:500
Genehmigungsplanung:	05/2019	OBERMEYER	Kat.Bl.Nr.: 177,178
Ausführungsplanung:			St.Bez.: 19

Nr.	Bearbeitet	Datum	Änderung
01	Ilp, Hfe, Ame	19.09.2019	Öffnung KP Geisenhauserer Str; Textfohlen Bestandsverm., BWK Erfte
02	Hfe, Wie, Ame	12.07.2022	Tektur A
03	Hfe	08.07.2024	Tektur C
04			

\\netapp8ts\Projekte...\17877\05-CAD\B4-PF\TWT\PE\L\gplan\1-VAN_A1_4_7181_D2D_01_0000_F_03_0500.dwg