emplan
Planung + Beratung

Schalltechnische Untersuchung
Stadtwerke München GmbH
Neubaustrecke Tram Westtangente

Dokumentation der Knotenbezeichnungen aus der Emissionsberechnung für Straßenverkehr
Baubehelf Ratzingerplatz

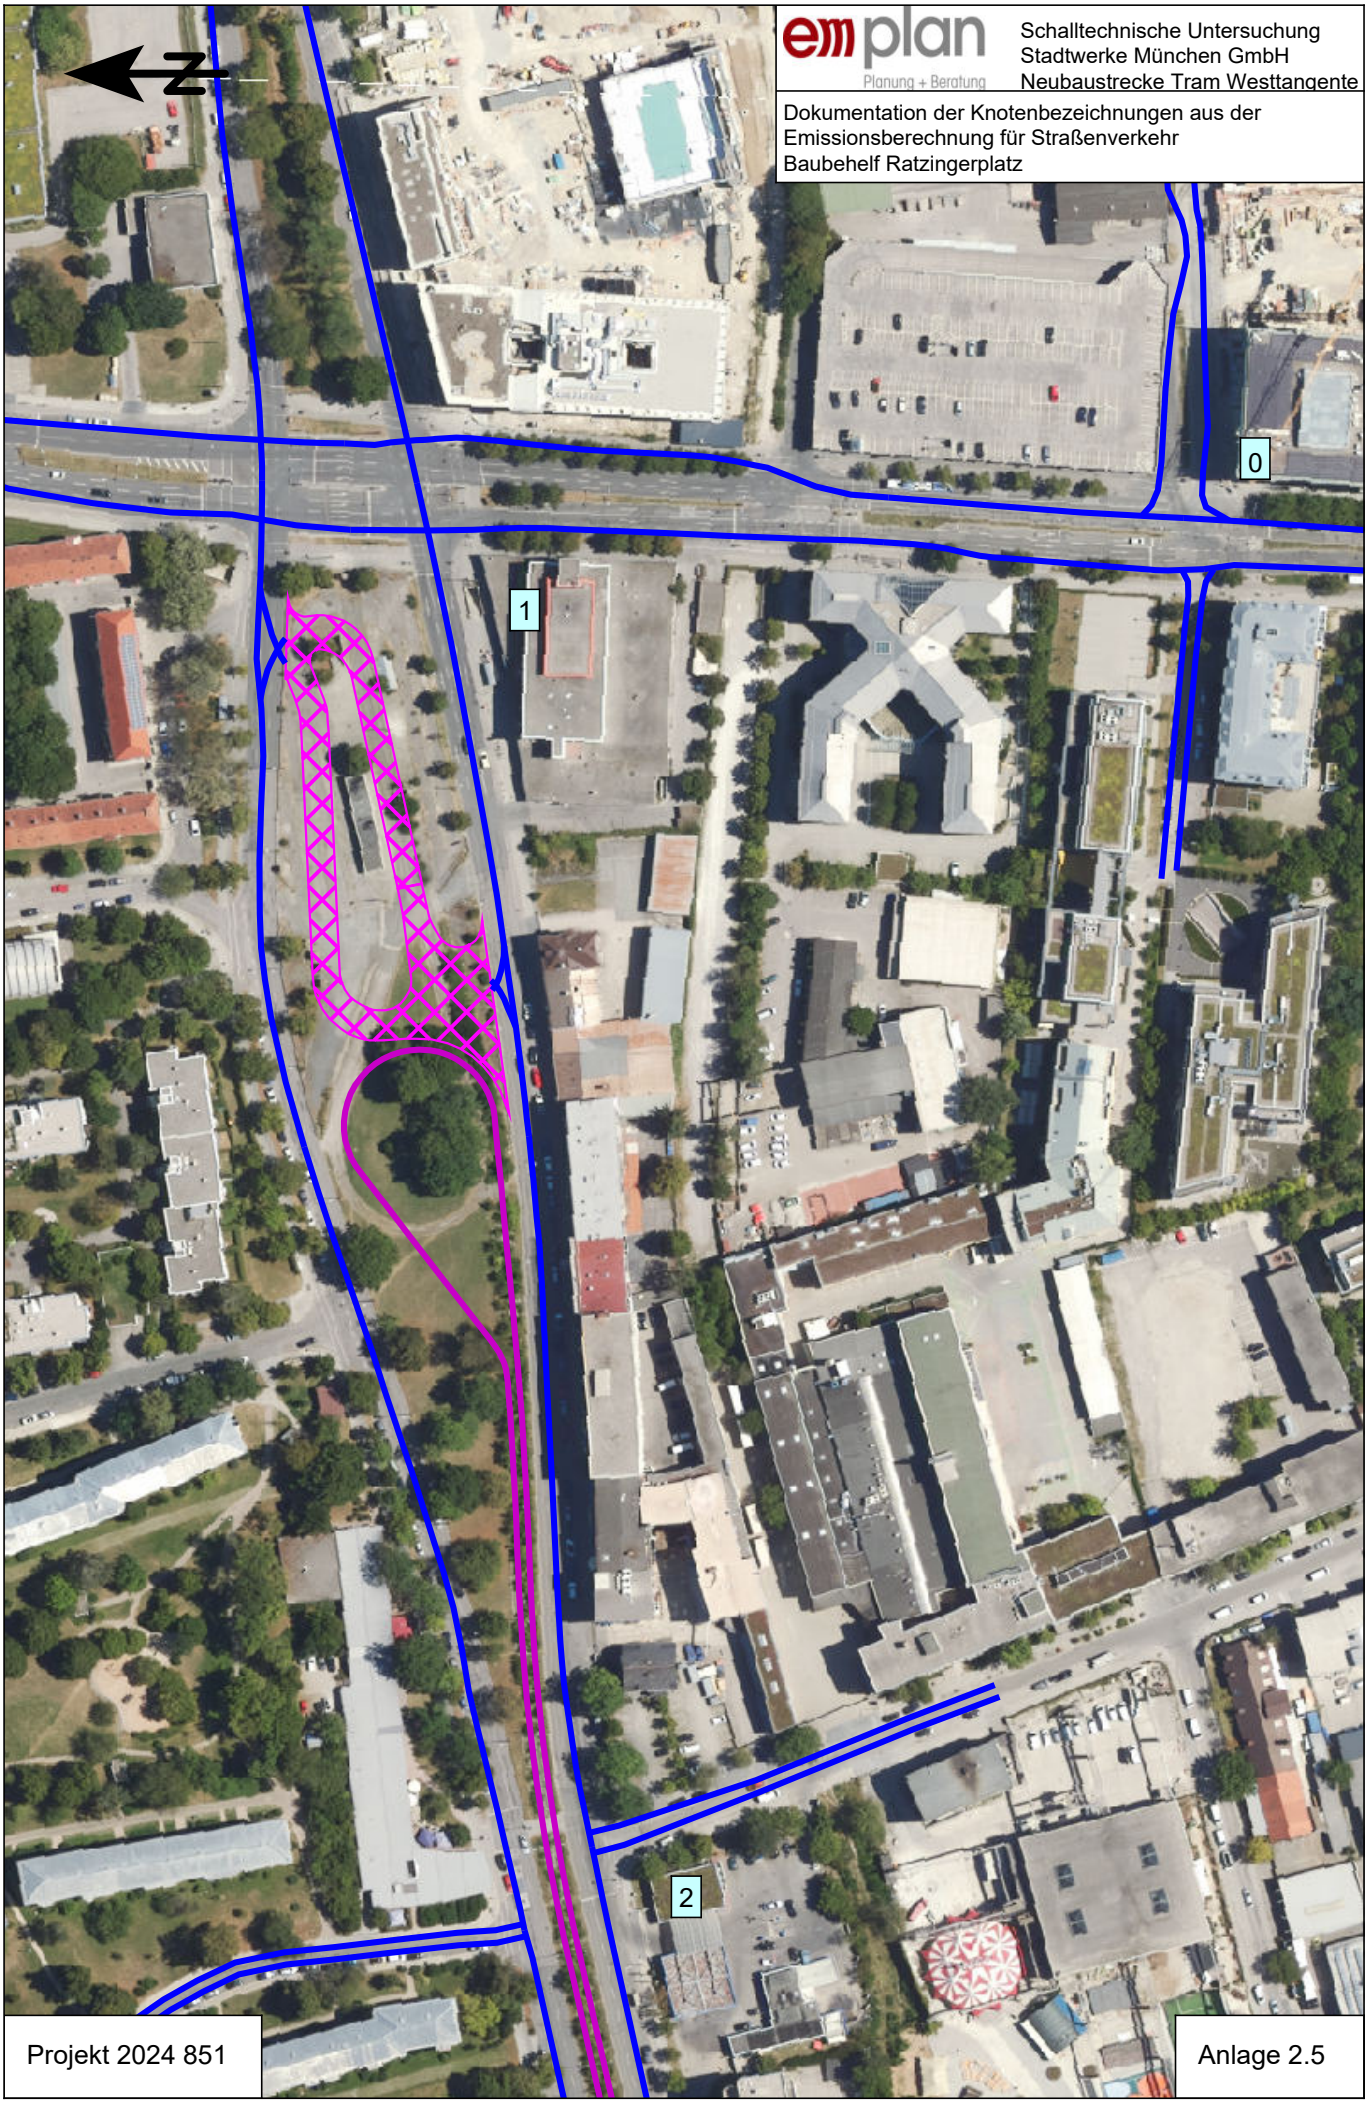

Projekt 2024 851

Anlage 2.5