

bayernwerk netz

Anlage 4.2.2.1

BESTANDS- UND KONFLIKTPLAN


Ersatzneubau

110-kV-Leitung Dürrbachau - Schweinfurt
LH-07-Ü12.0
LH-07-B88 Bergrheinfeld - Schweinfurt

Abschnitt: UW Bergtheim - UW Schweinfurt

Ü12.0: Rückbau
Mast Nr. 154 bis Mast Nr. E15

B88: Umbeseilung
Mast Nr. E12N bis Mast Nr. E15

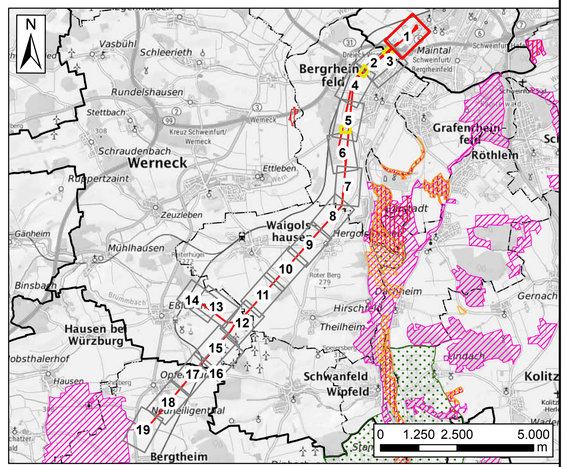

Planfeststellungsunterlage

Aufgestellt
Regensburg, 21.11.2025

i. A. Dr. Kevin Deese

i. A. Matthias Ebner

Firma PGNU Planungsgesellschaft Natur & Umwelt mbH

Maßstab:
Detailpl.: 1 : 2.000
Lagepl.: 1 : 100.000

Einheit: Meter


	Datum	Name
Bearb.	21.11.2025	BT
Gepr.	21.11.2025	PB, DR
Klassifizierung:		öffentlich
Zustand:		gültig

bayernwerk netz

Index	Änderung	Datum	Name
[1]	Erster Entwurf	11/25	PB

Blatt: 1 / 19

Behördenvermerke

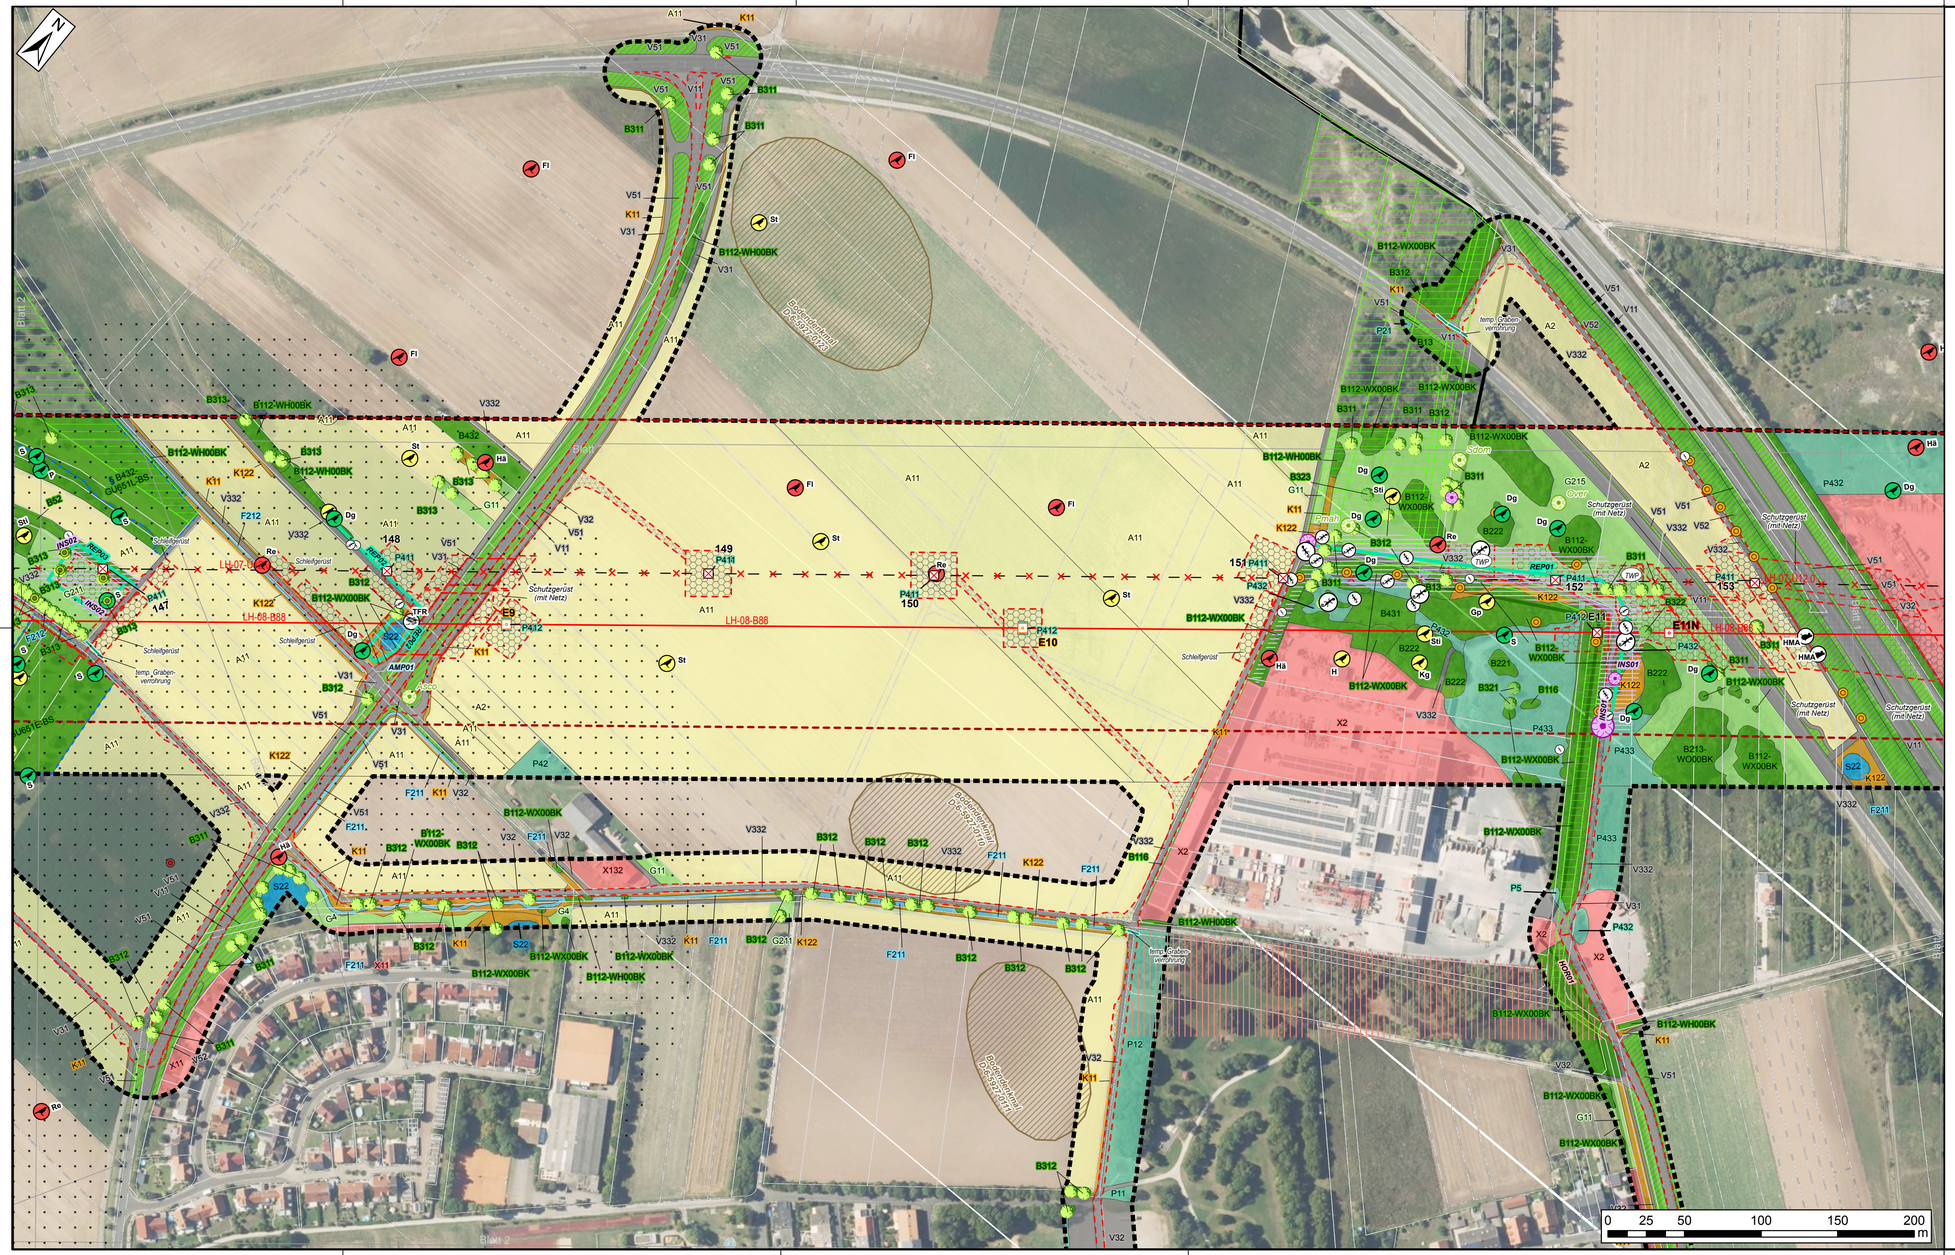

bayernwerk netz

Anlage 4.2.2.1

BESTANDS- UND KONFLIKTPLAN


Ersatzneubau

110-kV-Leitung Dürrbachau - Schweinfurt
LH-07-Ü12.0
LH-07-B88 Bergrheinfeld - Schweinfurt

Abschnitt: UW Bergtheim - UW Schweinfurt

Ü12.0: Rückbau
Mast Nr. 148 bis Mast Nr. 153

B88: Umbeseilung
Mast Nr. E9 bis Mast Nr. E11N

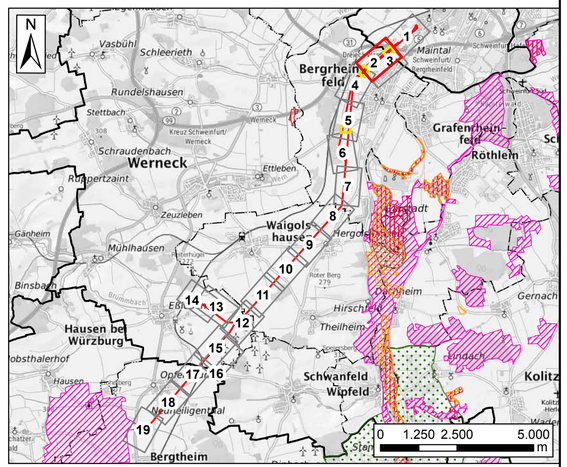

Planfeststellungsunterlage						
Aufgestellt Regensburg, 21.11.2025						Behördenvermerke
i. A. Dr. Kevin Deese			i. A. Matthias Ebner			
Firma PGNU PLANUNGSGESELLSCHAFT NATUR & UMWELT mbH				Maßstab: Detailpl.: 1 : 2.000 Lagepl.: 1 : 100.000	Einheit: Meter	
					Datum	Name
				Bearb.	21.11.2025	BT
				Gepr.	21.11.2025	PB, DR
				Klassifizierung:		öffentlich
				Zustand:		gültig
				bayernwerk netz		
[1]	Erster Entwurf	11/25	PB			
Index	Änderung	Datum	Name	Blatt: 2 / 19		



bayernwerk netz

Anlage 4.2.2.1

BESTANDS- UND KONFLIKTPLAN


Ersatzneubau

110-kV-Leitung Dürrbachau - Schweinfurt
LH-07-Ü12.0
LH-07-B88 Bergrheinfeld - Schweinfurt

Abschnitt: UW Bergtheim - UW Schweinfurt

Ü12.0: Rückbau
Mast Nr. 148 bis Mast Nr. 153

B88: Umbeseilung
Mast Nr. E9 bis Mast Nr. E11N
(Zuwegung)

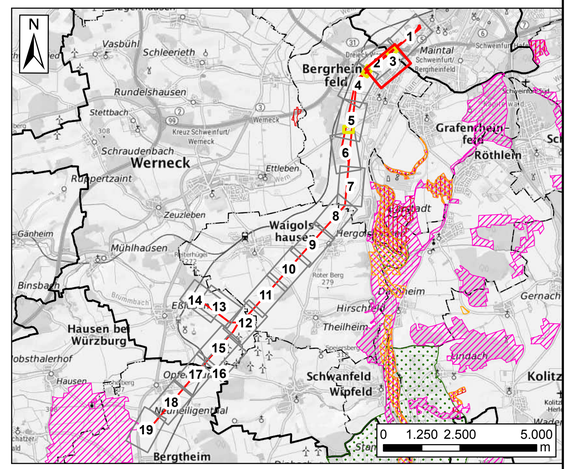

Planfeststellungsunterlage

Aufgestellt
Regensburg, 21.11.2025

i. A. Dr. Kevin Deese

i. A. Matthias Ebner

Behördenvermerke


Firma	Maßstab:	Einheit:
PGNU Planungsgesellschaft Natur & Umwelt mbH	Detailpl.: 1 : 2.000 Lagepl.: 1 : 100.000	Meter

	Datum	Name
Bearb.	21.11.2025	BT
Gepr.	21.11.2025	PB, DR
Klassifizierung:		öffentlich
Zustand:		gültig

bayernwerk netz

Index	Änderung	Datum	Name
[1]	Erster Entwurf	11/25	PB

Blatt: 3 / 19

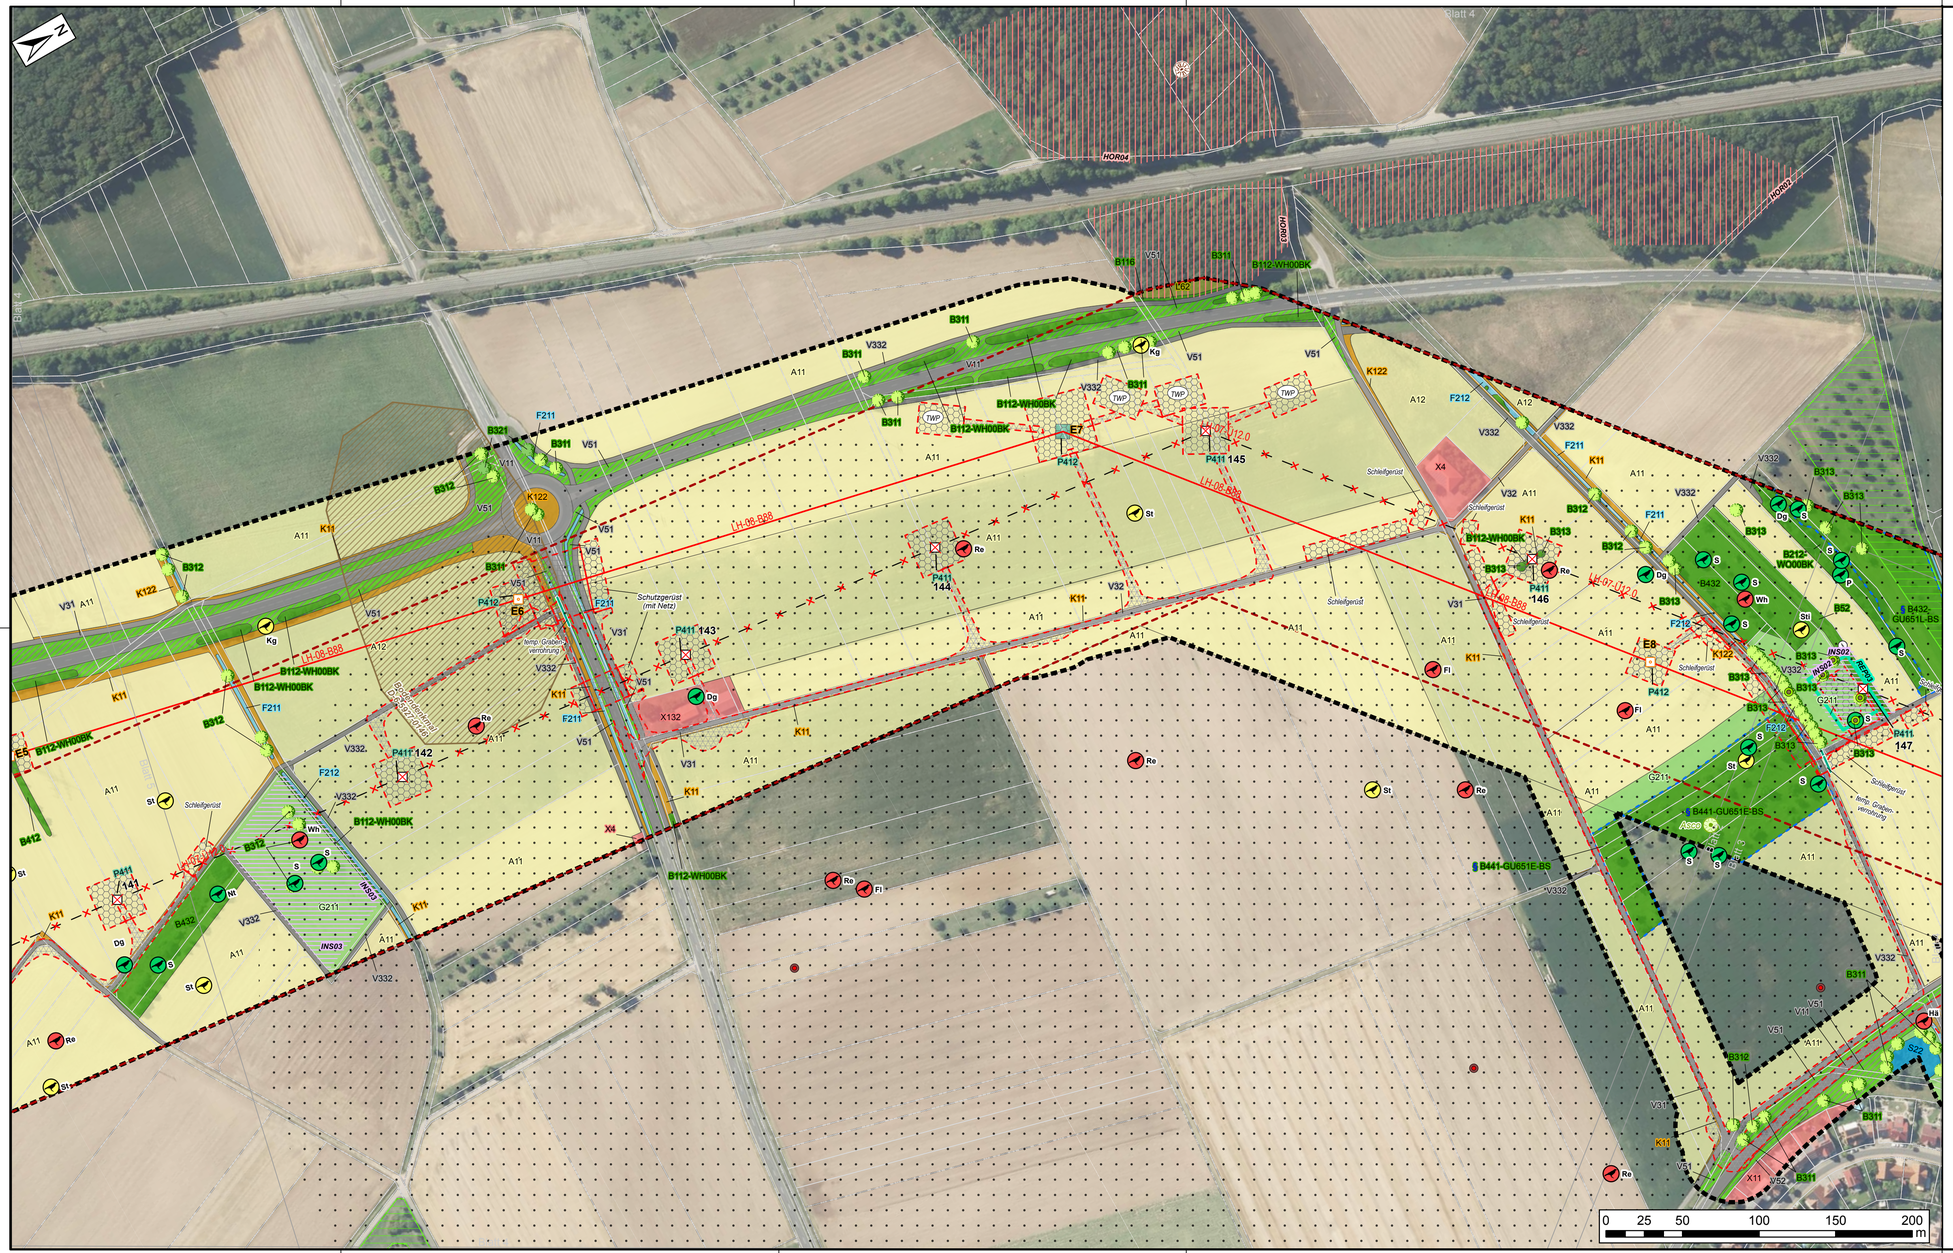

bayernwerk netz

Anlage 4.2.2.1

BESTANDS- UND KONFLIKTPLAN


Ersatzneubau

110-kV-Leitung Dürrbachau - Schweinfurt
LH-07-Ü12.0
LH-07-B88 Bergrheinfeld - Schweinfurt

Abschnitt: UW Bergtheim - UW Schweinfurt

Ü12.0: Rückbau
Mast Nr. 141 bis Mast Nr. 147

B88: Umbeseilung
Mast Nr. E6 bis Mast Nr. E8

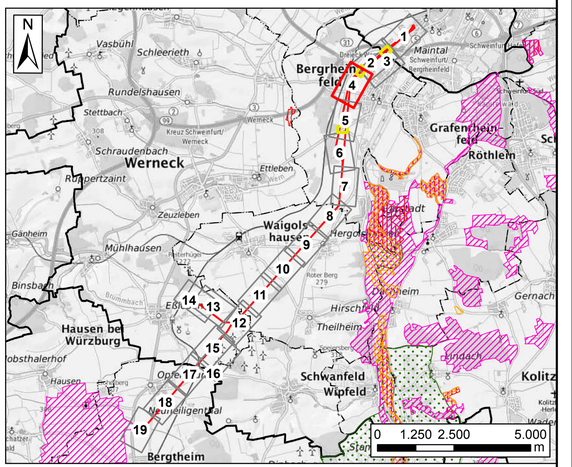

Planfeststellungsunterlage

Aufgestellt
Regensburg, 21.11.2025

i. A. Dr. Kevin Deese

i. A. Matthias Ebner

Firma: PGNU Planungsgesellschaft Natur & Umwelt mbH

Maßstab: Detailpl.: 1 : 2.000, Lagepl.: 1 : 100.000

Einheit: Meter


	Datum	Name
Bearb.	21.11.2025	BT
Gepr.	21.11.2025	PB, DR
Klassifizierung:		öffentlich
Zustand:		gültig

bayernwerk netz

Index	Änderung	Datum	Name
[1]	Erster Entwurf	11/25	PB

Blatt: 4 / 19

Behördenvermerke

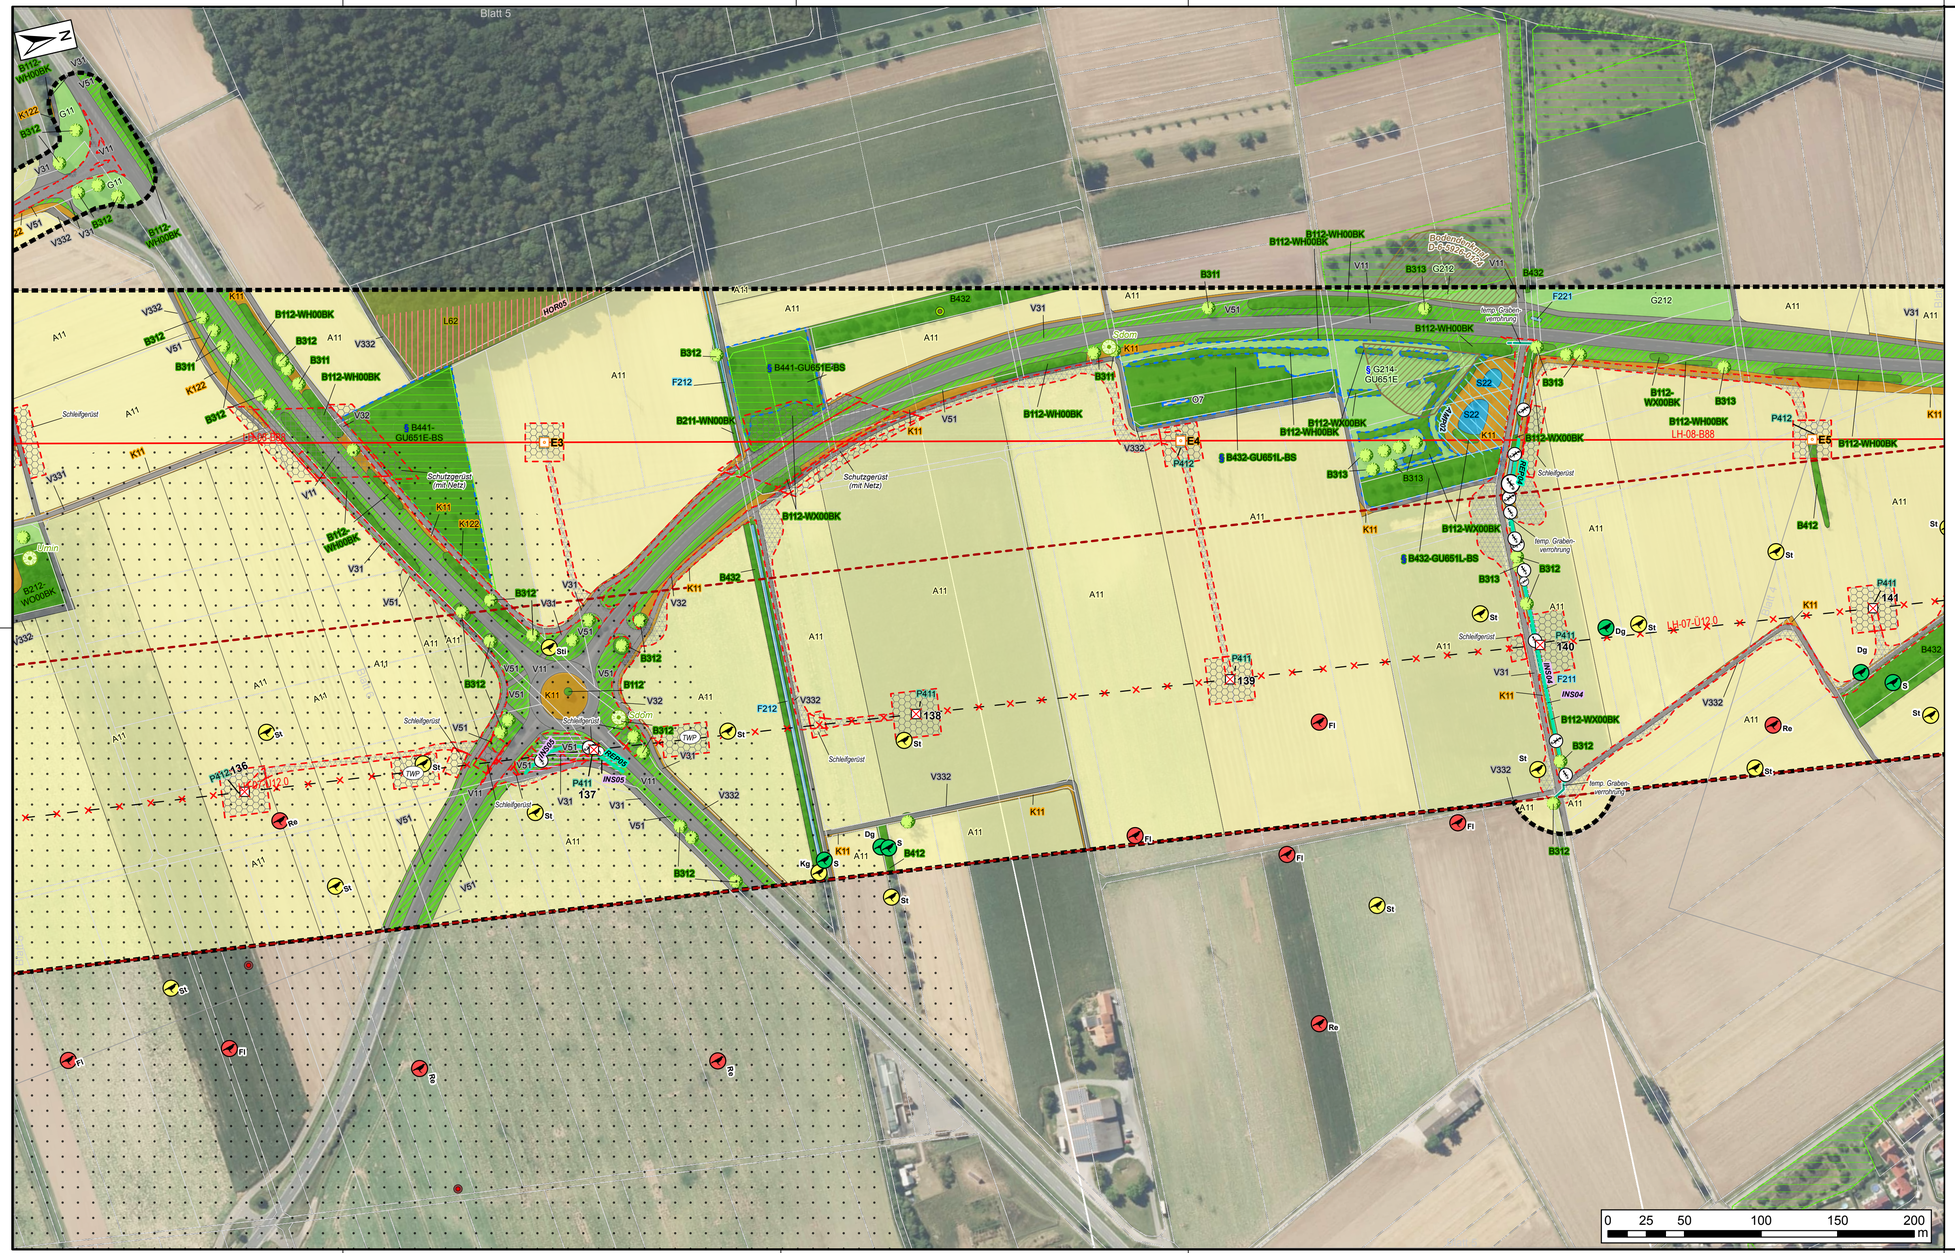
Blatt 5
B112-WH00BK
B312
B311
B432
B313
B212-WX00BK
B112-WX00BK
B211-WN00BK
F212
F221
F211
G212
V11
V31
V51
V332
A11
K11
K122
L62
HOR05
INS04
INS05
bayernwerk netz

Anlage 4.2.2.1

BESTANDS- UND KONFLIKTPLAN


Ersatzneubau

110-kV-Leitung Dürrbachau - Schweinfurt
LH-07-Ü12.0
LH-07-B88 Bergrheinfeld - Schweinfurt

Abschnitt: UW Bergtheim - UW Schweinfurt

Ü12.0: Rückbau/ Ersatzneubau
Mast Nr. 137N / 131 bis Mast Nr. 136

B88: Umbeseilung
Mast Nr. E1A bis Mast Nr. E2

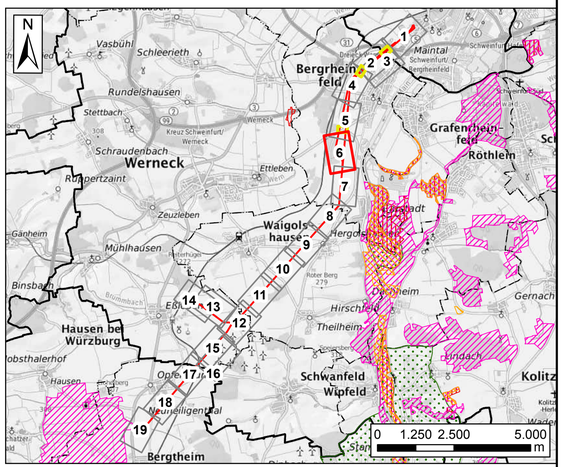

Planfeststellungsunterlage							Behördenvermerke
Aufgestellt Regensburg, 21.11.2025							
i. A. Dr. Kevin Deese			i. A. Matthias Ebner				
Firma PGNU PLANUNGSGESELLSCHAFT NATUR & UMWELT mbH				Maßstab: Detailpl.: 1 : 2.000 Lagepl.: 1 : 100.000		Einheit: Meter	
					Datum	Name	
				Bearb.	21.11.2025	BT	
				Gepr.	21.11.2025	PB, DR	
				Klassifizierung:		öffentlich	
				Zustand:		gültig	
				bayernwerk netz			
[1]	Erster Entwurf	11/25	PB				
Index	Änderung	Datum	Name	Blatt: 6 / 19			

bayernwerk netz

Anlage 4.2.2.1


BESTANDS- UND KONFLIKTPLAN

Ersatzneubau

110-kV-Leitung Dürrbachau - Schweinfurt
LH-07-Ü12.0
LH-07-B88 Bergrheinfeld - Schweinfurt

Abschnitt: UW Bergtheim - UW Schweinfurt

Ü12.0: Ersatzneubau
Mast Nr. 134N / 127 bis Mast Nr. 137N / 131

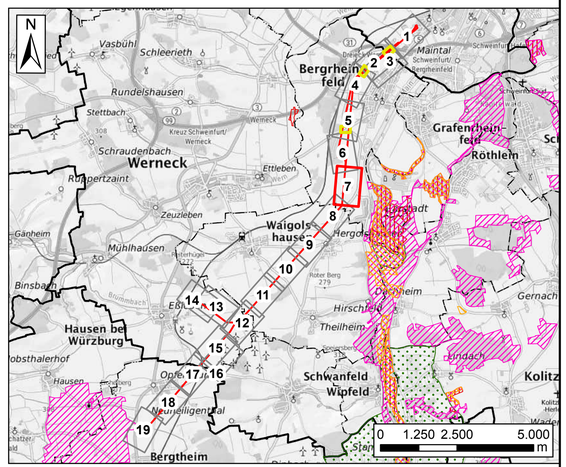

Planfeststellungsunterlage							
Aufgestellt Regensburg, 21.11.2025							
i. A. Dr. Kevin Deese				i. A. Matthias Ebner			
Firma PGNU PLANUNGSGESELLSCHAFT NATUR & UMWELT mbH				Maßstab: Detailpl.: 1 : 2.000 Lagepl.: 1 : 100.000		Einheit: Meter	
					Datum	Name	
				Bearb.	21.11.2025	BT	
				Gepr.	21.11.2025	PB, DR	
				Klassifizierung:		öffentlich	
				Zustand:		gültig	
				bayernwerk netz			
[1]	Erster Entwurf	11/25	PB				
Index	Änderung	Datum	Name	Blatt: 7 / 19			

Behördenvermerke

bayernwerk netz

Anlage 4.2.2.1


BESTANDS- UND KONFLIKTPLAN

Ersatzneubau

110-kV-Leitung Dürrbachau - Schweinfurt
LH-07-Ü12.0
LH-07-B88 Bergrheinfeld - Schweinfurt

Abschnitt: UW Bergtheim - UW Schweinfurt

Ü12.0: Ersatzneubau
Mast Nr. 130N / 122 bis Mast Nr. 133N (126)

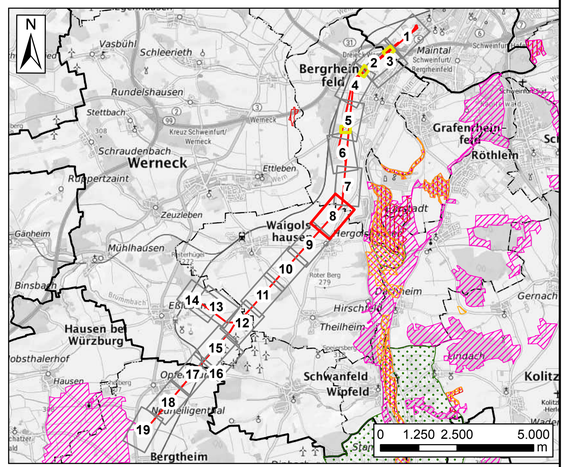

Planfeststellungsunterlage							
Aufgestellt Regensburg, 21.11.2025							
i. A. Dr. Kevin Deese					i. A. Matthias Ebner		
Firma PGNU PLANUNGSGESELLSCHAFT NATUR & UMWELT mbH					Maßstab: Detailpl.: 1 : 2.000 Lagepl.: 1 : 100.000		Einheit: Meter
						Datum	Name
					Bearb.	21.11.2025	BT
					Gepr.	21.11.2025	PB, DR
					Klassifizierung:		öffentlich
					Zustand:		gültig
					bayernwerk netz		
[1]	Erster Entwurf	11/25.	PB				
Index	Änderung	Datum	Name		Blatt: 8 / 19		

Behördenvermerke

bayernwerk netz

Anlage 4.2.2.1


BESTANDS- UND KONFLIKTPLAN

Ersatzneubau

110-kV-Leitung Dürrbachau - Schweinfurt
LH-07-Ü12.0
LH-07-B88 Bergrheinfeld - Schweinfurt

Abschnitt: UW Bergtheim - UW Schweinfurt

Ü12.0: Ersatzneubau
Mast Nr. 126N / 117 bis Mast Nr. 129N / 121

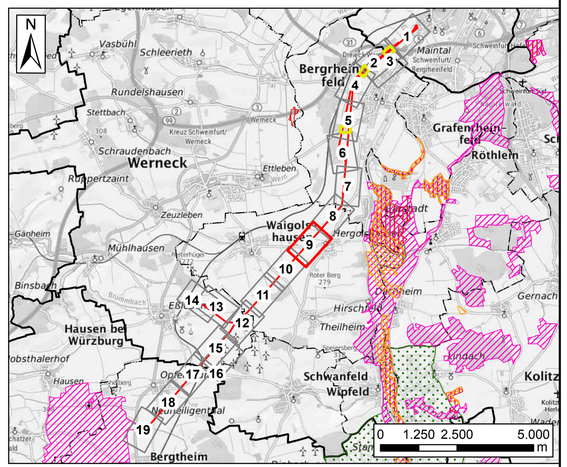

Planfeststellungsunterlage							Behördenvermerke
Aufgestellt Regensburg, 21.11.2025							
i. A. Dr. Kevin Deese			i. A. Matthias Ebner				
Firma PGNU Planungsgesellschaft Natur & Umwelt mbH				Maßstab: Detailpl.: 1 : 2.000 Lagepl.: 1 : 100.000		Einheit: Meter	
					Datum	Name	
				Bearb.	21.11.2025	BT	
				Gepr.	21.11.2025	PB, DR	
				Klassifizierung:		öffentlich	
				Zustand:		gültig	
				bayernwerk netz			
[1]	Erster Entwurf	11/25.	PB				
Index	Änderung	Datum	Name	Blatt: 9 / 19			

bayernwerk netz

Anlage 4.2.2.1


BESTANDS- UND KONFLIKTPLAN


Ersatzneubau

110-kV-Leitung Dürrbachau - Schweinfurt
LH-07-Ü12.0
LH-07-B88 Bergrheinfeld - Schweinfurt

Abschnitt: UW Bergtheim - UW Schweinfurt

Ü12.0: Ersatzneubau
Mast Nr. 123N / 112 bis Mast Nr. 126N / 116

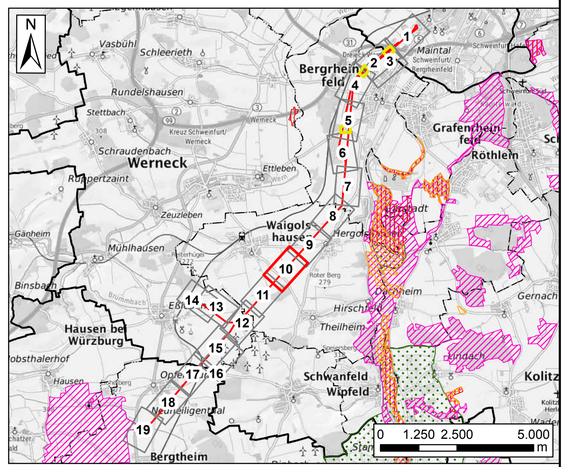

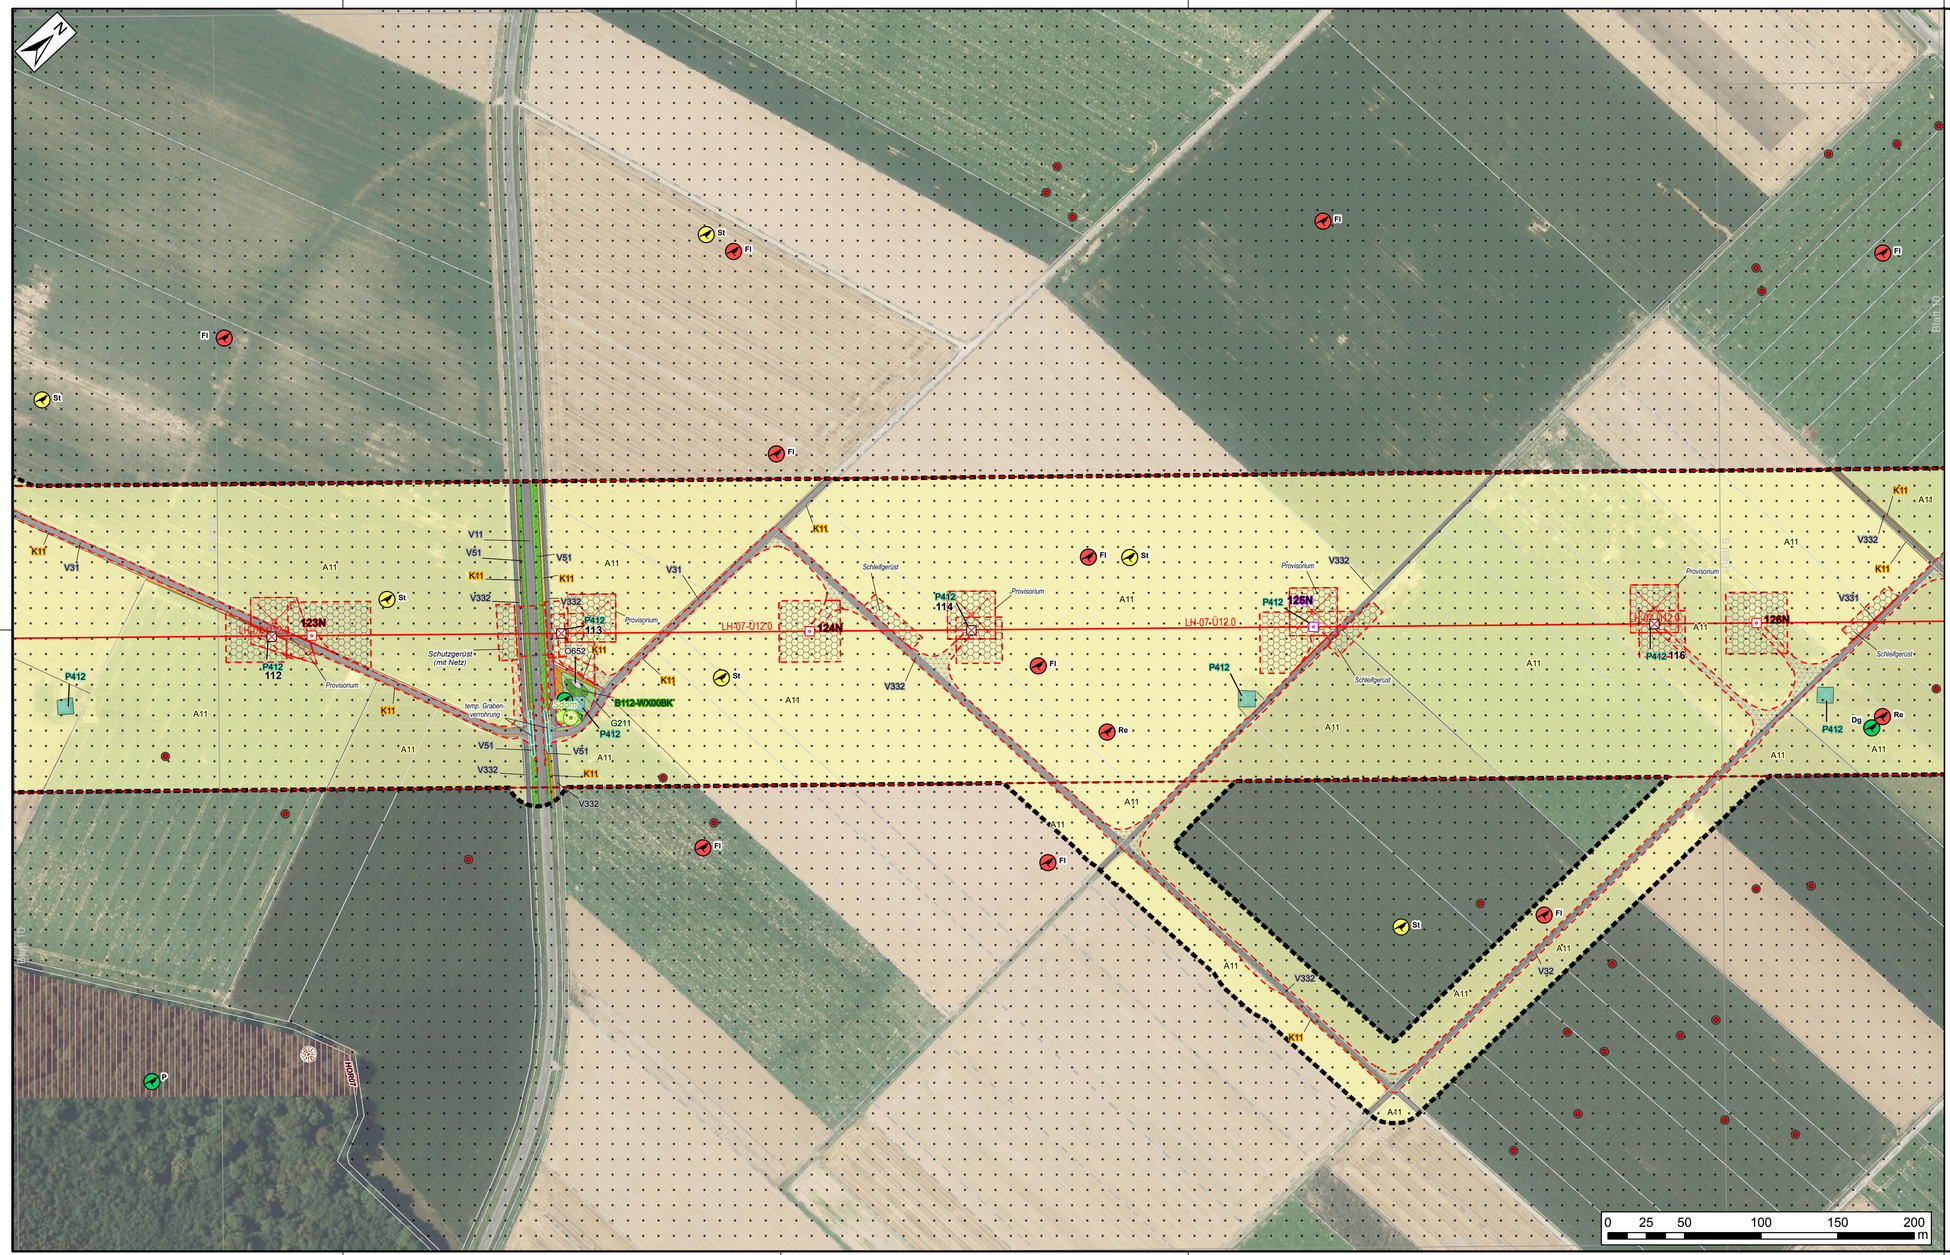

Planfeststellungsunterlage

Aufgestellt
Regensburg, 21.11.2025

i. A. Dr. Kevin Deese

i. A. Matthias Ebner

Firma
PGNU
PLANUNGSGESELLSCHAFT NATUR & UMWELT mbH

Maßstab:
Detailpl.: 1 : 2.000
Lagepl.: 1 : 100.000

Einheit:
Meter

	Datum	Name
Bearb.	21.11.2025	BT
Gepr.	21.11.2025	PB, DR
Klassifizierung:		öffentlich
Zustand:		gültig

bayernwerk netz

Index	Änderung	Datum	Name
[1]	Erster Entwurf	11/25	PB

Blatt: 10 / 19

Behördenvermerke

bayernwerk netz

Anlage 4.2.2.1


BESTANDS- UND KONFLIKTPLAN

Ersatzneubau

110-kV-Leitung Dürrbachau - Schweinfurt
LH-07-Ü12.0
LH-07-B88 Bergrheinfeld - Schweinfurt

Abschnitt: UW Bergtheim - UW Schweinfurt

Ü12.0: Ersatzneubau
Mast Nr. 119N (107) bis Mast Nr. 122N / 111

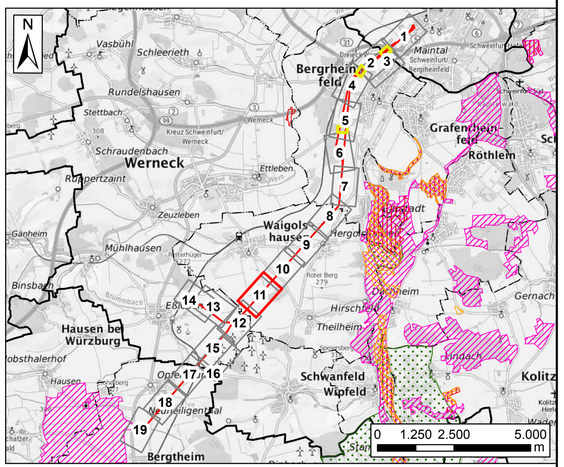

Planfeststellungsunterlage				Behördenvermerke
Aufgestellt Regensburg, 21.11.2025				
i. A. Dr. Kevin Deese	i. A. Matthias Ebner			
Firma PGNU Planungsgesellschaft Natur & Umwelt mbH		Maßstab: Detailpl.: 1 : 2.000 Lagepl.: 1 : 100.000	Einheit: Meter	
		Datum	Name	
		Bearb. 21.11.2025	BT	
		Gepr. 21.11.2025	PB, DR	
		Klassifizierung:	öffentlich	
		Zustand:	gültig	
		bayernwerk netz		
[1] Erster Entwurf	11/25 PB			
Index Änderung	Datum Name	Blatt: 11 / 19		

bayernwerk netz

Anlage 4.2.2.1


BESTANDS- UND KONFLIKTPLAN


Ersatzneubau

110-kV-Leitung Dürrbachau - Schweinfurt
LH-07-Ü12.0
LH-07-B88 Bergrheinfeld - Schweinfurt

Abschnitt: UW Bergtheim - UW Schweinfurt

Ü12.0: Ersatzneubau
Mast Nr. 115N / 102 bis Mast Nr. 118N (106)

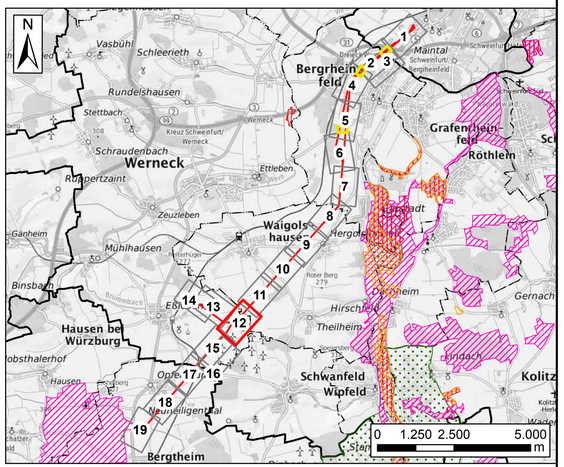

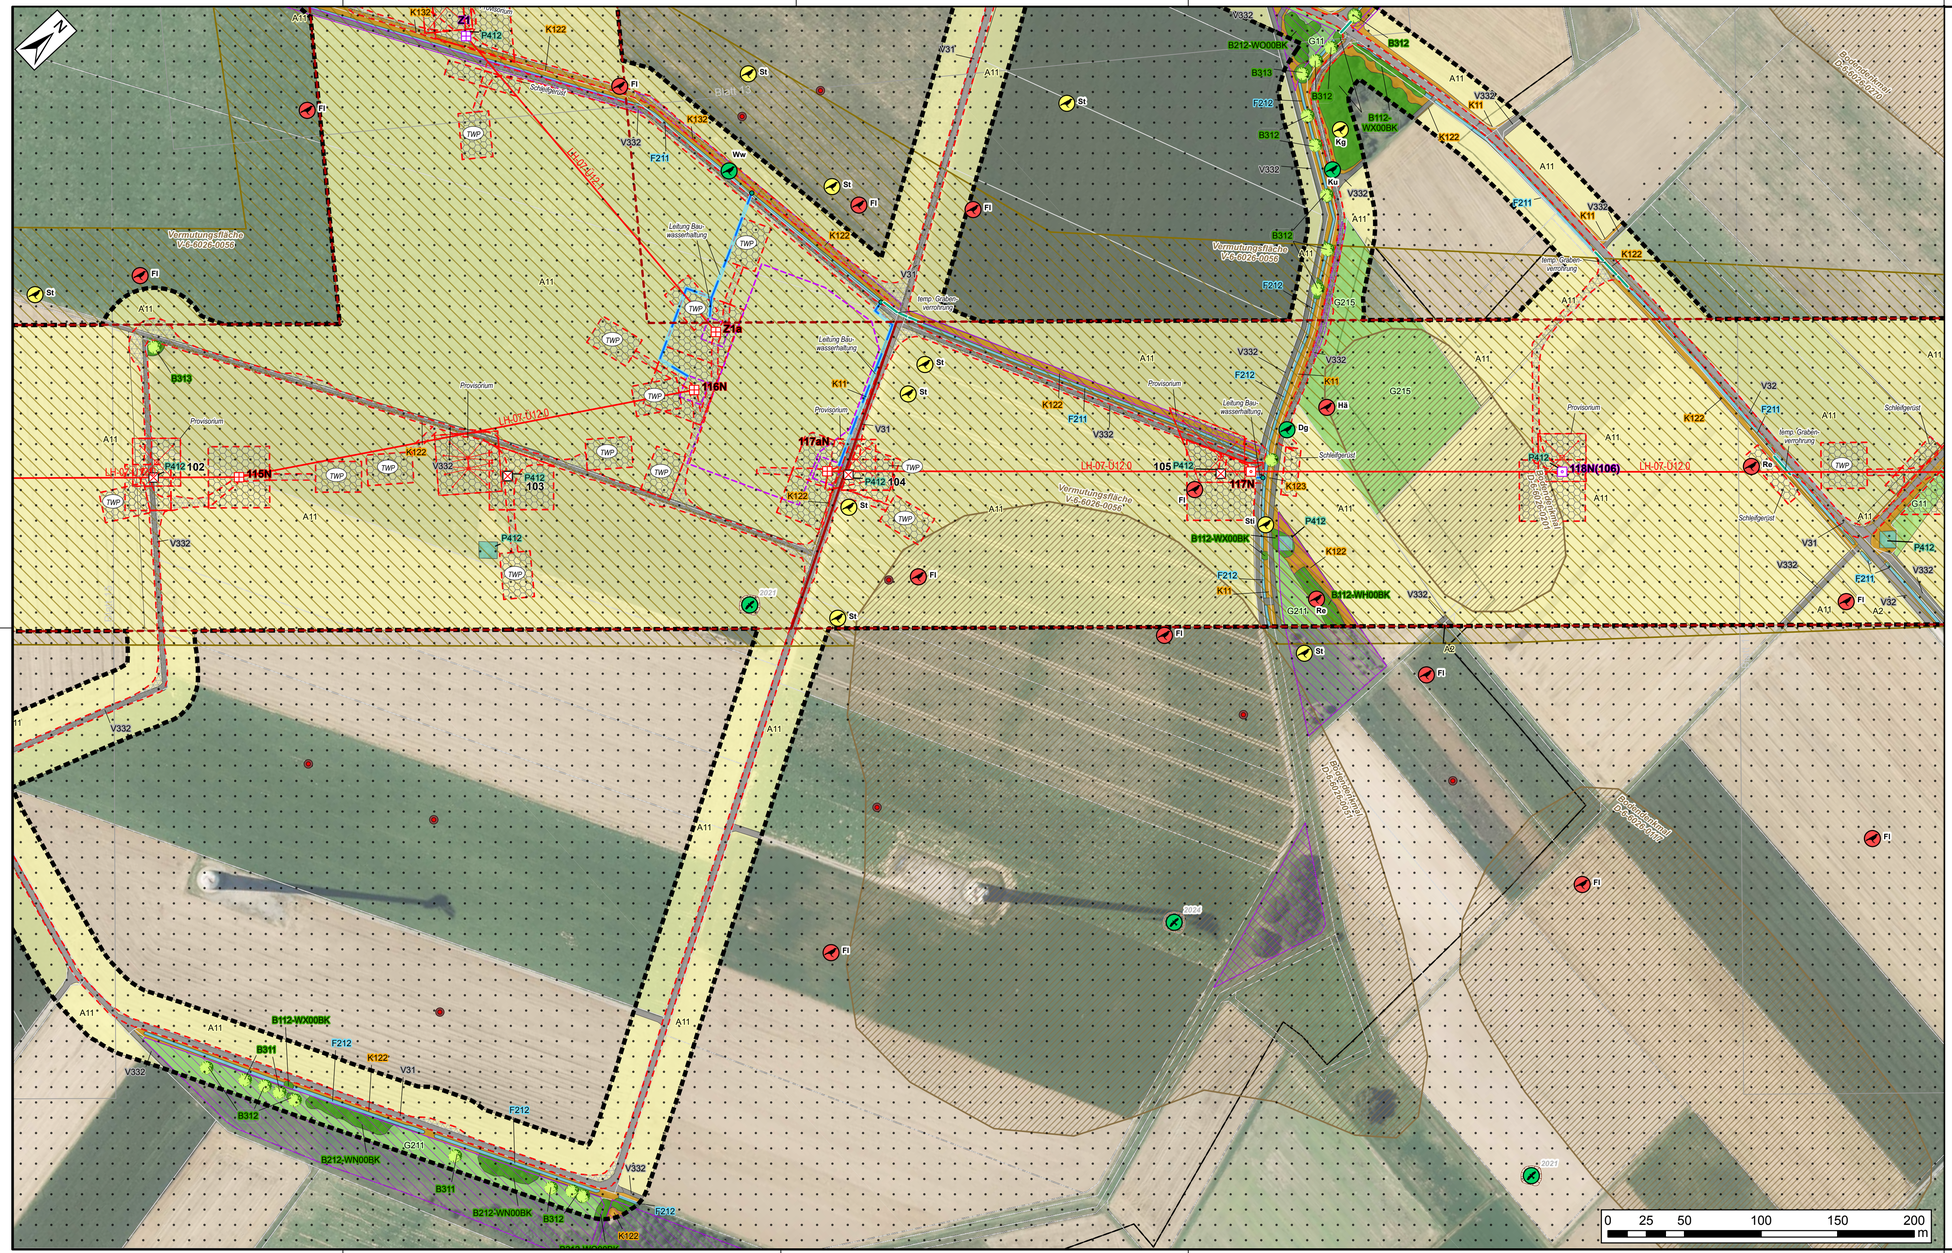

Planfeststellungsunterlage				Behördenvermerke
Aufgestellt Regensburg, 21.11.2025				
i. A. Dr. Kevin Deese		i. A. Matthias Ebner		
Firma PGNU PLANUNGSGESELLSCHAFT NATUR & UMWELT mbH		Maßstab: Detailpl.: 1 : 2.000 Lagepl.: 1 : 100.000	Einheit: Meter	
		Datum	Name	
		Bearb. 21.11.2025	BT	
		Gepr. 21.11.2025	PB, DR	
		Klassifizierung:	öffentlich	
		Zustand:	gültig	
		bayernwerk netz		
[1] Erster Entwurf	11/25	PB		
Index Änderung	Datum	Name	Blatt: 12 / 19	

bayernwerk netz

Anlage 4.2.2.1


BESTANDS- UND KONFLIKTPLAN

Ersatzneubau

110-kV-Leitung Dürrbachau - Schweinfurt
LH-07-Ü12.0
LH-07-B88 Bergrheinfeld - Schweinfurt

Abschnitt: UW Bergtheim - UW Schweinfurt

Ü12.1: Ertüchtigung
Mast Nr. Z1 bis Mast Nr. Z4

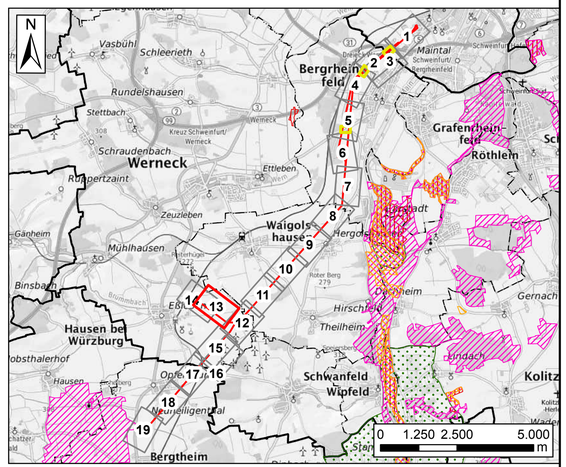

Planfeststellungsunterlage								Behördenvermerke
Aufgestellt Regensburg, 21.11.2025								
i. A. Dr. Kevin Deese			i. A. Matthias Ebner					
Firma PGNU PLANUNGSGESELLSCHAFT NATUR & UMWELT mbH				Maßstab: Detailpl.: 1 : 2.000 Lagepl.: 1 : 100.000			Einheit: Meter	
					Datum		Name	
				Bearb.	21.11.2025		BT	
				Gepr.	21.11.2025		PB, DR	
				Klassifizierung:			öffentlich	
				Zustand:			gültig	
				bayernwerk netz				
[1]	Erster Entwurf	11/25.	PB					
Index	Änderung	Datum	Name	Blatt: 13 / 19				

bayernwerk netz

Anlage 4.2.2.1


BESTANDS- UND KONFLIKTPLAN


Ersatzneubau

110-kV-Leitung Dürrbachau - Schweinfurt
LH-07-Ü12.0
LH-07-B88 Bergrheinfeld - Schweinfurt

Abschnitt: UW Bergtheim - UW Schweinfurt

Ü12.1: Ertüchtigung
Mast Nr. Z3 bis Mast Nr. Z5

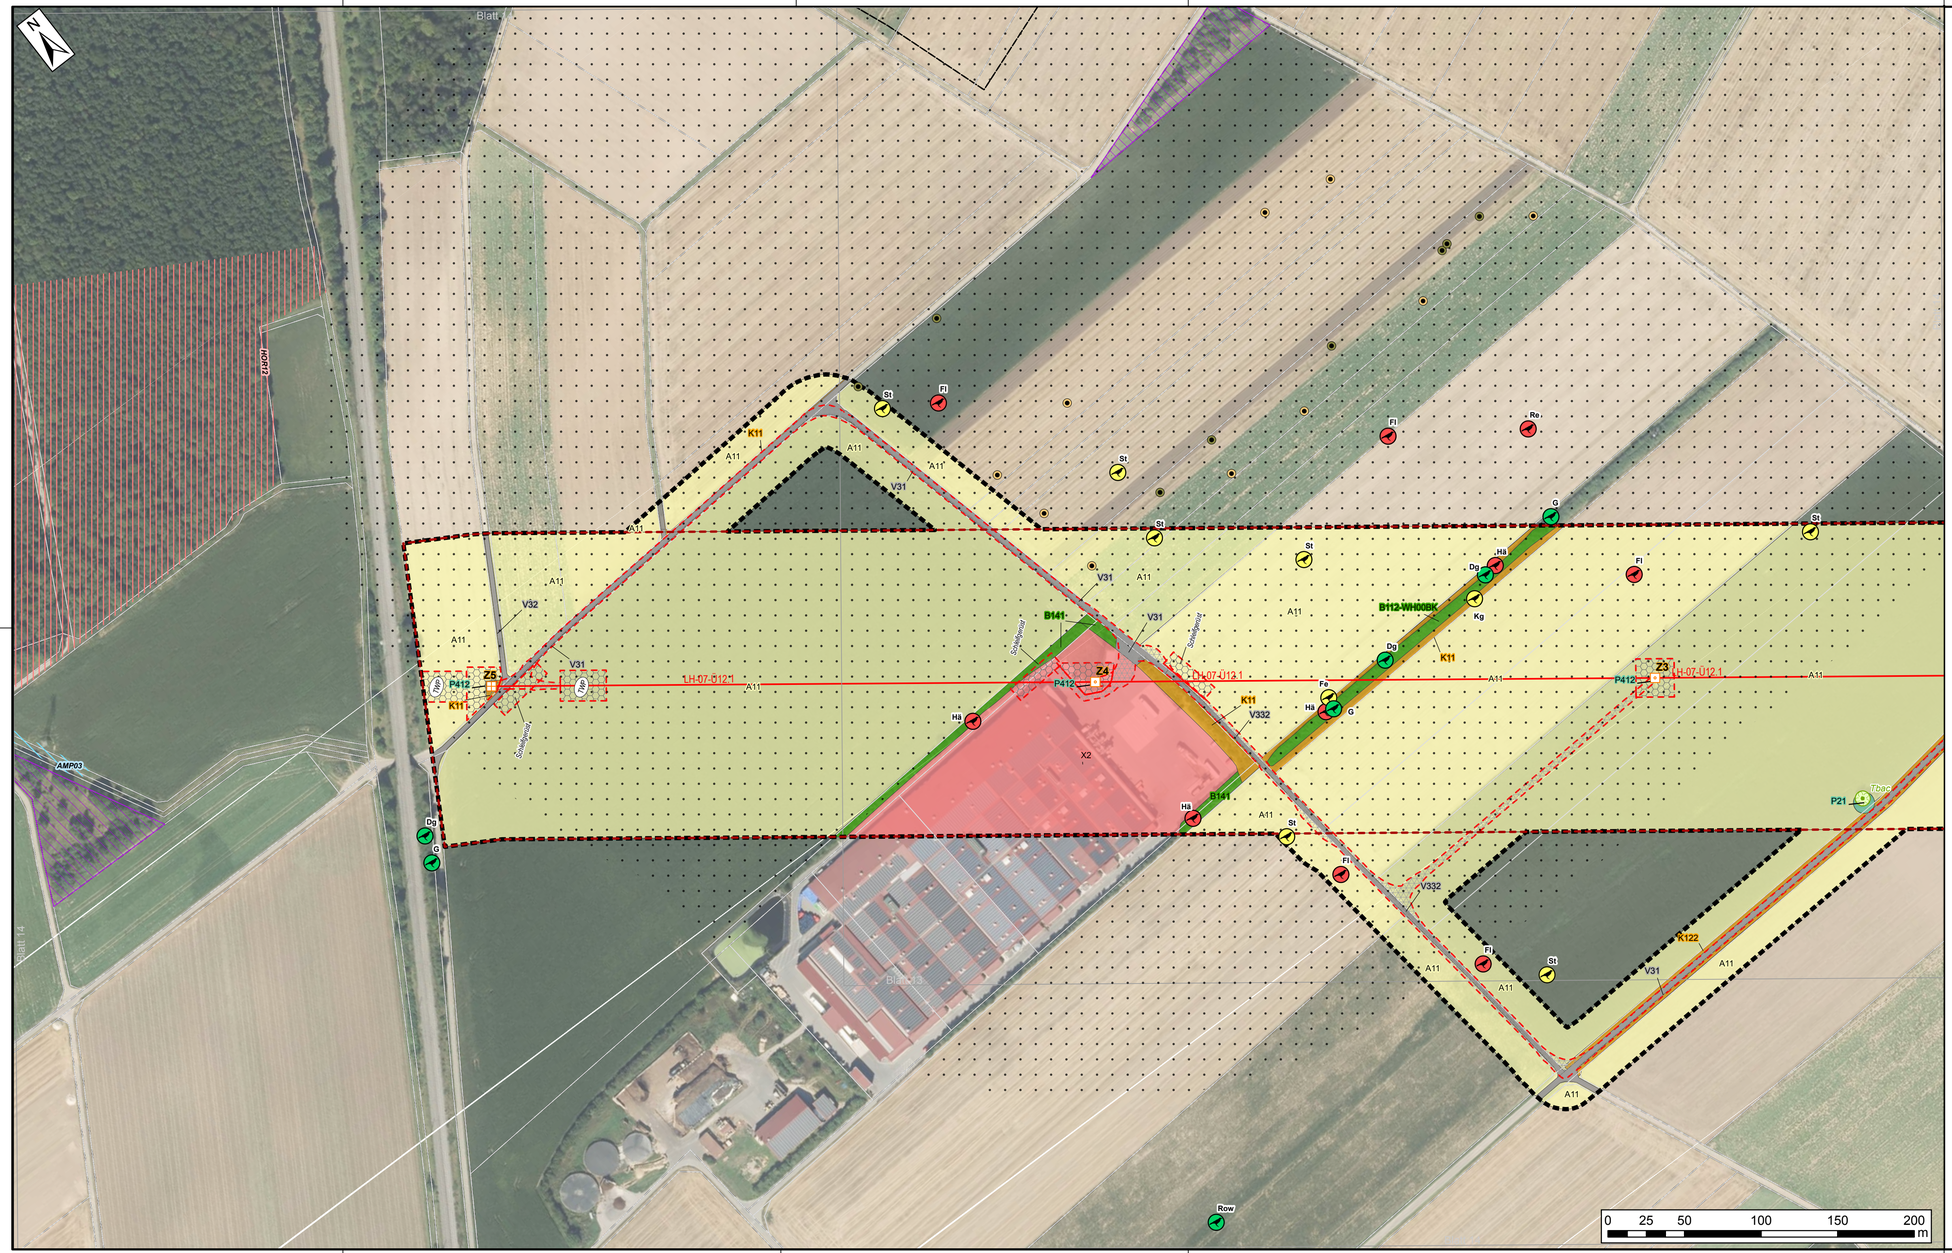

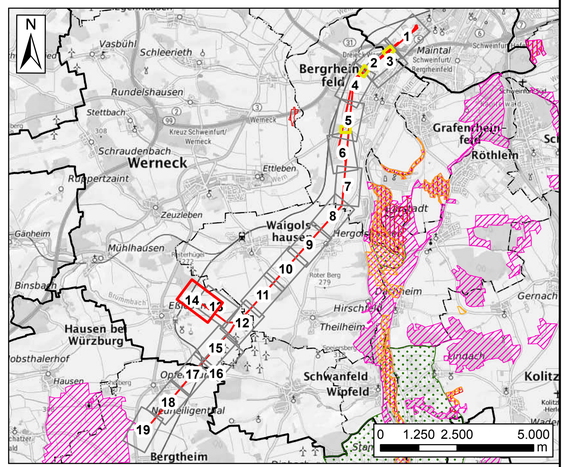

Planfeststellungsunterlage							Behördenvermerke
Aufgestellt Regensburg, 21.11.2025							
i. A. Dr. Kevin Deese				i. A. Matthias Ebner			
Firma PGNU PLANUNGSGESELLSCHAFT NATUR & UMWELT mbH				Maßstab: Detailpl.: 1 : 2.000 Lagepl.: 1 : 100.000		Einheit: Meter	
					Datum	Name	
				Bearb.	21.11.2025	BT	
				Gepr.	21.11.2025	PB, DR	
				Klassifizierung:		öffentlich	
				Zustand:		gültig	
				bayernwerk netz			
[1]	Erster Entwurf	11/25	PB	Blatt: 14 / 19			
Index	Änderung	Datum	Name				

bayernwerk netz

Anlage 4.2.2.1


BESTANDS- UND KONFLIKTPLAN

Ersatzneubau

110-kV-Leitung Dürrbachau - Schweinfurt
LH-07-Ü12.0
LH-07-B88 Bergrheinfeld - Schweinfurt

Abschnitt: UW Bergtheim - UW Schweinfurt

Ü12.0: Ersatzneubau
Mast Nr. 111N (97) bis Mast Nr. 114N / 101

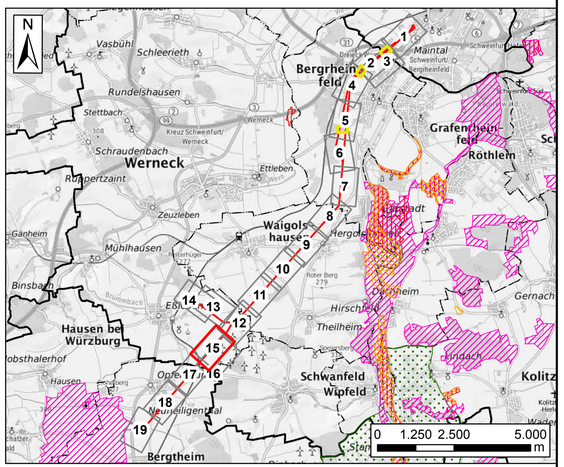

Planfeststellungsunterlage								Behördenvermerke
Aufgestellt Regensburg, 21.11.2025								
i. A. Dr. Kevin Deese				i. A. Matthias Ebner				
Firma PGNU PLANUNGSGESELLSCHAFT NATUR & UMWELT mbH				Maßstab: Detailpl.: 1 : 2.000 Lagepl.: 1 : 100.000			Einheit: Meter	
					Datum		Name	
				Bearb.	21.11.2025		BT	
				Gepr.	21.11.2025		PB, DR	
				Klassifizierung:			öffentlich	
				Zustand:			gültig	
				bayernwerk netz				
[1]	Erster Entwurf	11/25	PB					
Index	Änderung	Datum	Name	Blatt: 15 / 19				

bayernwerk netz

Anlage 4.2.2.1


BESTANDS- UND KONFLIKTPLAN

Ersatzneubau

110-kV-Leitung Dürrbachau - Schweinfurt
LH-07-Ü12.0
LH-07-B88 Bergrheinfeld - Schweinfurt

Abschnitt: UW Bergtheim - UW Schweinfurt

Ü12.0: Ersatzneubau
Mast Nr. 111N (97) / 96 bis Mast Nr. 114N / 101
(Zuwegung)

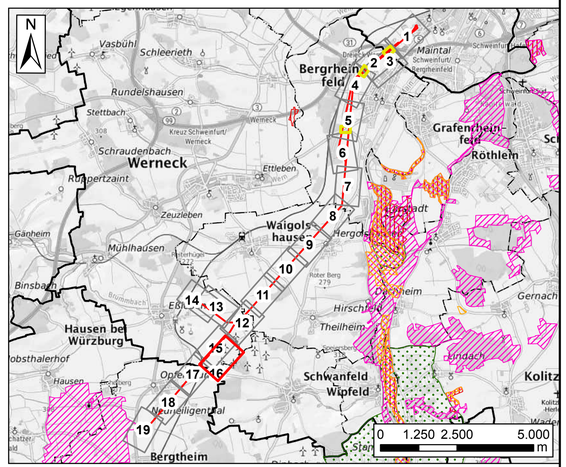

Planfeststellungsunterlage							Behördenvermerke
Aufgestellt Regensburg, 21.11.2025							
i. A. Dr. Kevin Deese			i. A. Matthias Ebner				
Firma PGNU Planungsgesellschaft Natur & Umwelt mbH				Maßstab: Detailpl.: 1 : 2.000 Lagepl.: 1 : 100.000		Einheit: Meter	
					Datum	Name	
				Bearb.	21.11.2025	BT	
				Gepr.	21.11.2025	PB, DR	
				Klassifizierung:		öffentlich	
				Zustand:		gültig	
				bayernwerk netz			
[1]	Erster Entwurf	11/25	PB				
Index	Änderung	Datum	Name	Blatt: 16 / 19			

bayernwerk netz

Anlage 4.2.2.1


BESTANDS- UND KONFLIKTPLAN

Ersatzneubau

110-kV-Leitung Dürrbachau - Schweinfurt
LH-07-Ü12.0
LH-07-B88 Bergrheinfeld - Schweinfurt

Abschnitt: UW Bergtheim - UW Schweinfurt

Ü12.0: Ersatzneubau
Mast Nr. 107N / 92 bis Mast Nr. 111N (97)

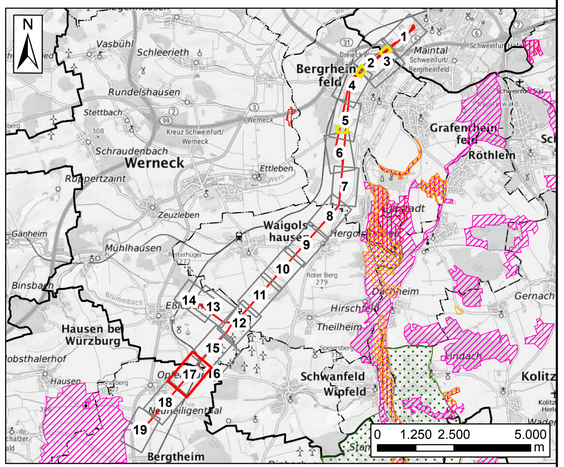

Planfeststellungsunterlage								Behördenvermerke
Aufgestellt Regensburg, 21.11.2025 i. A. Dr. Kevin Deese i. A. Matthias Ebner								
Firma PGNU PLANUNGSGESELLSCHAFT NATUR & UMWELT mbH					Maßstab: Detailpl.: 1 : 2.000 Lagepl.: 1 : 100.000		Einheit: Meter	
						Datum	Name	
					Bearb.	21.11.2025	BT	
					Gepr.	21.11.2025	PB, DR	
					Klassifizierung:		öffentlich	
					Zustand:		gültig	
					bayernwerk netz			
[1]	Erster Entwurf		11/25	PB				
Index	Änderung		Datum	Name	Blatt: 17 / 19			

bayernwerk netz

Anlage 4.2.2.1


BESTANDS- UND KONFLIKTPLAN

Ersatzneubau

110-kV-Leitung Dürrbachau - Schweinfurt
LH-07-Ü12.0
LH-07-B88 Bergrheinfeld - Schweinfurt

Abschnitt: UW Bergtheim - UW Schweinfurt

Ü12.0: Ersatzneubau
Mast Nr. 104N / 86 bis Mast Nr. 107N / 91

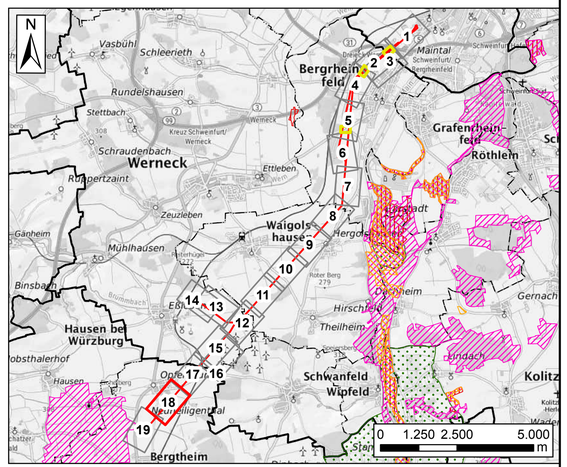

Planfeststellungsunterlage						
Aufgestellt Regensburg, 21.11.2025						Behördenvermerke
i. A. Dr. Kevin Deese			i. A. Matthias Ebner			
Firma PGNU PLANUNGSGESELLSCHAFT NATUR & UMWELT mbH				Maßstab: Detailpl.: 1 : 2.000 Lagepl.: 1 : 100.000		Einheit: Meter
					Datum	Name
				Bearb.	21.11.2025	BT
				Gepr.	21.11.2025	PB, DR
				Klassifizierung:		öffentlich
				Zustand:		gültig
				bayernwerk netz		
[1]	Erster Entwurf	11/25	PB			
Index	Änderung	Datum	Name	Blatt: 18 / 19		

bayernwerk netz

Anlage 4.2.2.1


BESTANDS- UND KONFLIKTPLAN

Ersatzneubau

110-kV-Leitung Dürrbachau - Schweinfurt
LH-07-Ü12.0
LH-07-B88 Bergrheinfeld - Schweinfurt

Abschnitt: UW Bergtheim - UW Schweinfurt

Ü12.0: Ersatzneubau
Mast Nr. 101N (83) bis Mast Nr. 103N / 86

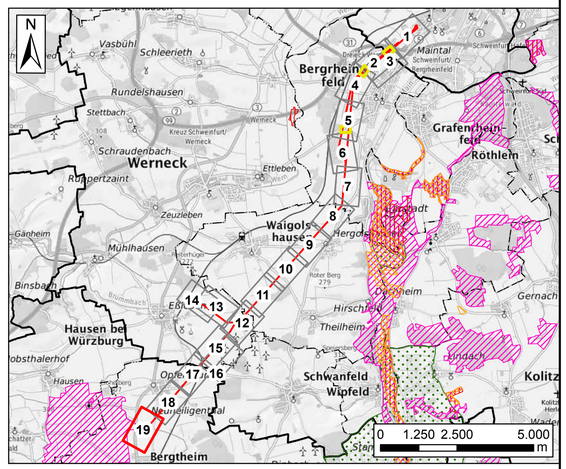

Planfeststellungsunterlage						Behördenvermerke
Aufgestellt Regensburg, 21.11.2025						
i. A. Dr. Kevin Deese			i. A. Matthias Ebner			
Firma PGNU PLANUNGSGESELLSCHAFT NATUR & UMWELT mbH				Maßstab: Detailpl.: 1 : 2.000 Lagepl.: 1 : 100.000	Einheit: Meter	
				Datum	Name	
				Bearb. 21.11.2025	BT	
				Gepr. 21.11.2025	PB, DR	
				Klassifizierung:	öffentlich	
				Zustand:	gültig	
				bayernwerk netz		
[1]	Erster Entwurf	11/25	PB			
Index	Änderung	Datum	Name	Blatt: 19 / 19		