bayernwerk netz

Anlage 4.2.2.2

MAßNAHMENPLAN


Ersatzneubau

110-kV-Leitung Dürrbachau - Schweinfurt
LH-07-Ü12.0
LH-07-B88 Bergrheinfeld - Schweinfurt

Abschnitt: UW Bergtheim - UW Schweinfurt

Ü12.0: Rückbau
Mast Nr. 154 bis Mast Nr. 155

B88: Umbeseilung
Mast Nr. E12N bis Mast Nr. E15

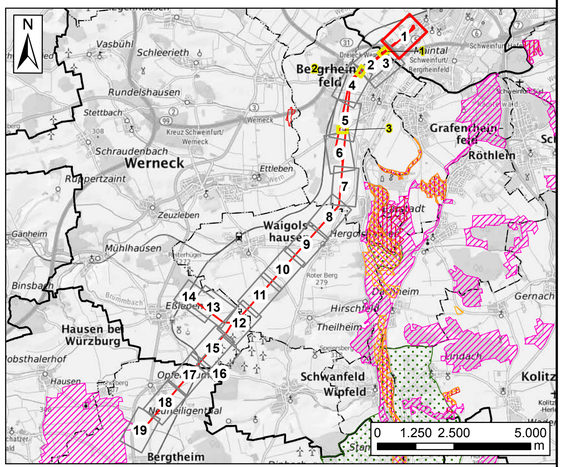

Planfeststellungsunterlage

Aufgestellt
Regensburg, 21.11.2025

i. A. Dr. Kevin Deese

i. A. Matthias Ebner

Firma PGNU Planungsgesellschaft Natur & Umwelt mbH

Maßstab: Detailpl.: 1 : 2.000 Lagepl.: 1 : 100.000

Einheit: Meter


	Datum	Name
Bearb.	21.11.2025	BT
Gepr.	21.11.2025	PB, DR
Klassifizierung:		öffentlich
Zustand:		gültig

bayernwerk netz

Index	Änderung	Datum	Name
[1]	Erster Entwurf	11/25	PB

Blatt: 1 / 22

Behördenvermerke

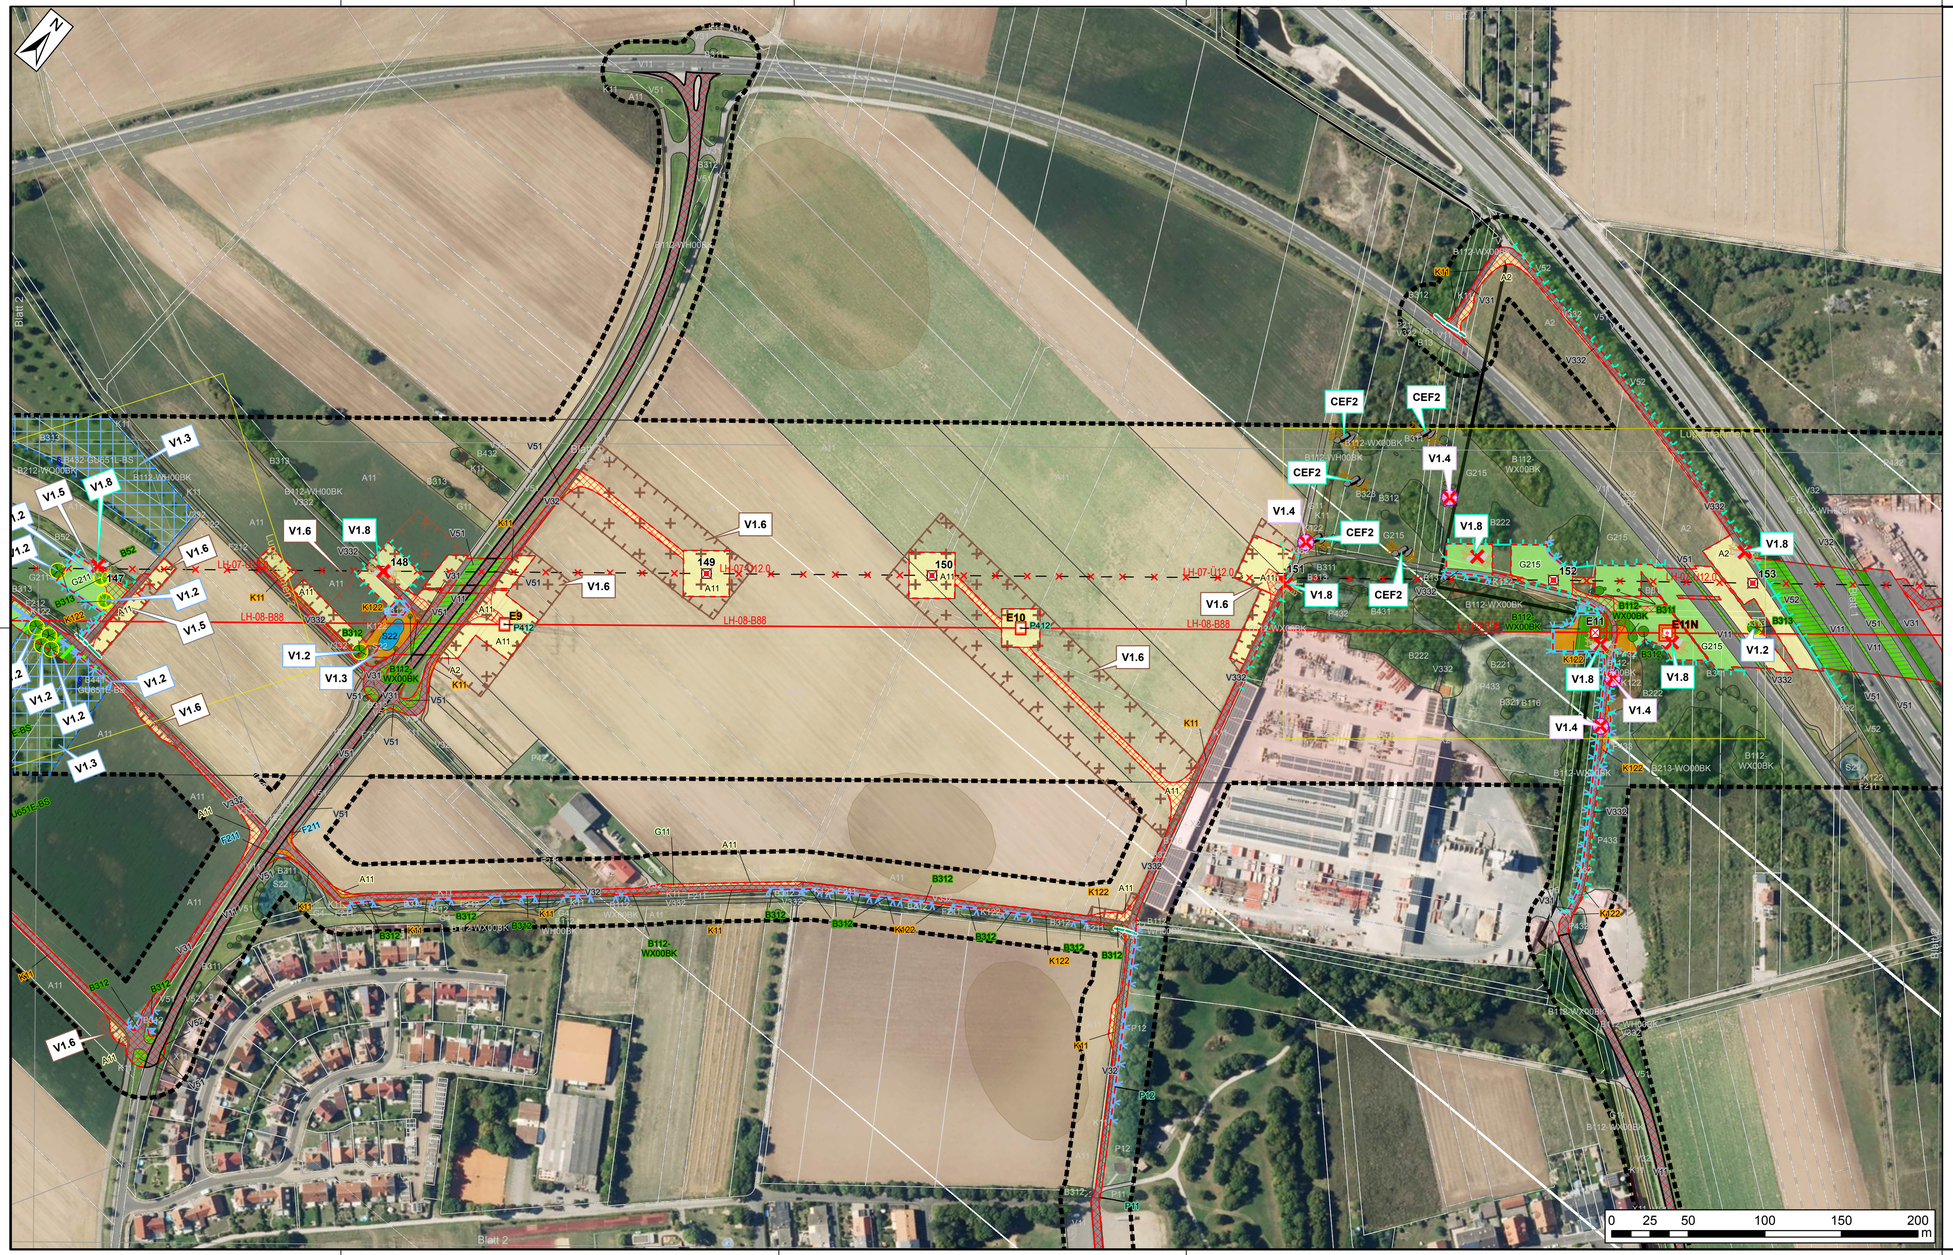

bayernwerk netz

Anlage 4.2.2.2

MAßNAHMENPLAN


Ersatzneubau

110-kV-Leitung Dürrbachau - Schweinfurt
LH-07-Ü12.0
LH-07-B88 Bergrheinfeld - Schweinfurt

Abschnitt: UW Bergtheim - UW Schweinfurt

Ü12.0: Rückbau
Mast Nr. 148 bis Mast Nr. 153

B88: Umbeseilung
Mast Nr. E9 bis Mast Nr. E11N

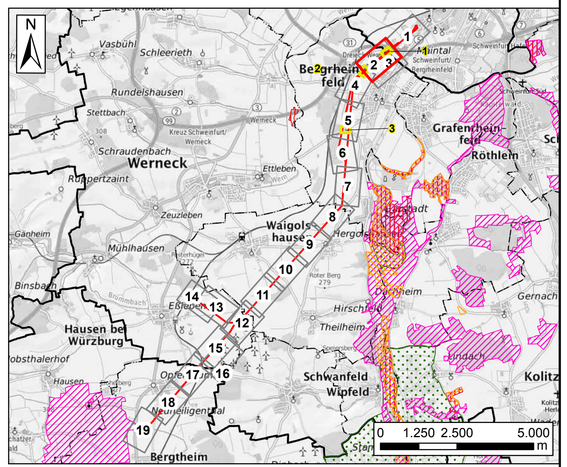

Planfeststellungsunterlage								Behördenvermerke
Aufgestellt Regensburg, 21.11.2025								
i. A. Dr. Kevin Deese			i. A. Matthias Ebner					
Firma PGNU Planungsgesellschaft Natur & Umwelt mbH				Maßstab: Detailpl.: 1 : 2.000 Lagepl.: 1 : 100.000			Einheit: Meter	
					Datum		Name	
				Bearb.	21.11.2025		BT	
				Gepr.	21.11.2025		PB, DR	
				Klassifizierung:			öffentlich	
				Zustand:			gültig	
				bayernwerk netz				
[1]	Erster Entwurf	11/25	PB					
Index	Änderung	Datum	Name	Blatt: 2 / 22				

bayernwerk netz

Anlage 4.2.2.2

MAßNAHMENPLAN

Ersatzneubau


110-kV-Leitung Dürrbachau - Schweinfurt
LH-07-Ü12.0
LH-07-B88 Bergrheinfeld - Schweinfurt

Abschnitt: UW Bergtheim - UW Schweinfurt

Ü12.0: Rückbau
Mast Nr. 148 bis Mast Nr. 153

B88: Umbeseilung
Mast Nr. E9 bis Mast Nr. E11N

(Zuwegung)

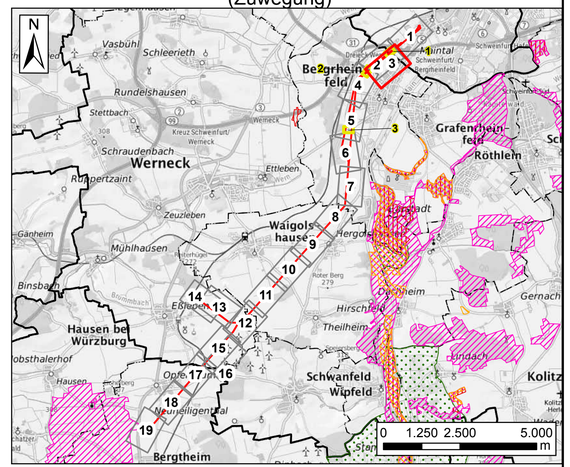

Planfeststellungsunterlage								Behördenvermerke
Aufgestellt Regensburg, 21.11.2025								
i. A. Dr. Kevin Deese				i. A. Matthias Ebner				
Firma PGNU Planungsgesellschaft Natur & Umwelt mbH					Maßstab: Detailpl.: 1 : 2.000 Lagepl.: 1 : 100.000		Einheit: Meter	
						Datum	Name	
					Bearb.	21.11.2025	BT	
					Gepr.	21.11.2025	PB, DR	
					Klassifizierung:		öffentlich	
					Zustand:		gültig	
					bayernwerk netz			
[1]	Erster Entwurf	11/25	PB					
Index	Änderung	Datum	Name		Blatt: 3 / 22			



bayernwerk netz

Anlage 4.2.2.2

MAßNAHMENPLAN


Ersatzneubau

110-kV-Leitung Dürrbachau - Schweinfurt
LH-07-Ü12.0
LH-07-B88 Bergrheinfeld - Schweinfurt


Abschnitt: UW Bergtheim - UW Schweinfurt

Ü12.0: Rückbau
Mast Nr. 141 bis Mast Nr. 147

B88: Umbeseilung
Mast Nr. E6 bis Mast Nr. E8

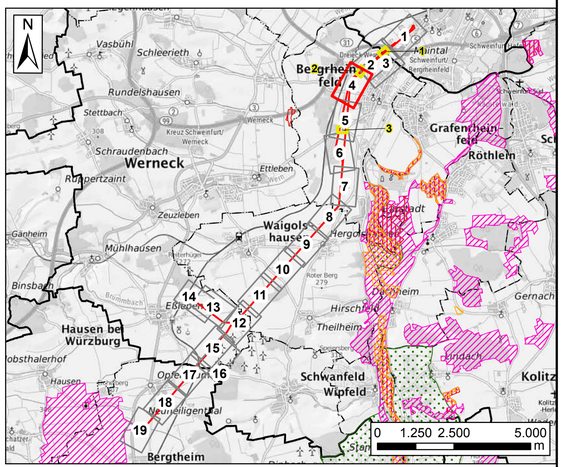

Planfeststellungsunterlage					Behördenvermerke
Aufgestellt Regensburg, 21.11.2025					
i. A. Dr. Kevin Deese		i. A. Matthias Ebner			
Firma PGNU Planungsgesellschaft Natur & Umwelt mbH			Maßstab: Detailpl.: 1 : 2.000 Lagepl.: 1 : 100.000	Einheit: Meter	
			Datum	Name	
			Bearb. 21.11.2025	BT	
			Gepr. 21.11.2025	PB, DR	
			Klassifizierung:	öffentlich	
			Zustand:	gültig	
			bayernwerk netz		
[1] Erster Entwurf		11/25 PB	Blatt: 4 / 22		
Index Änderung		Datum Name			

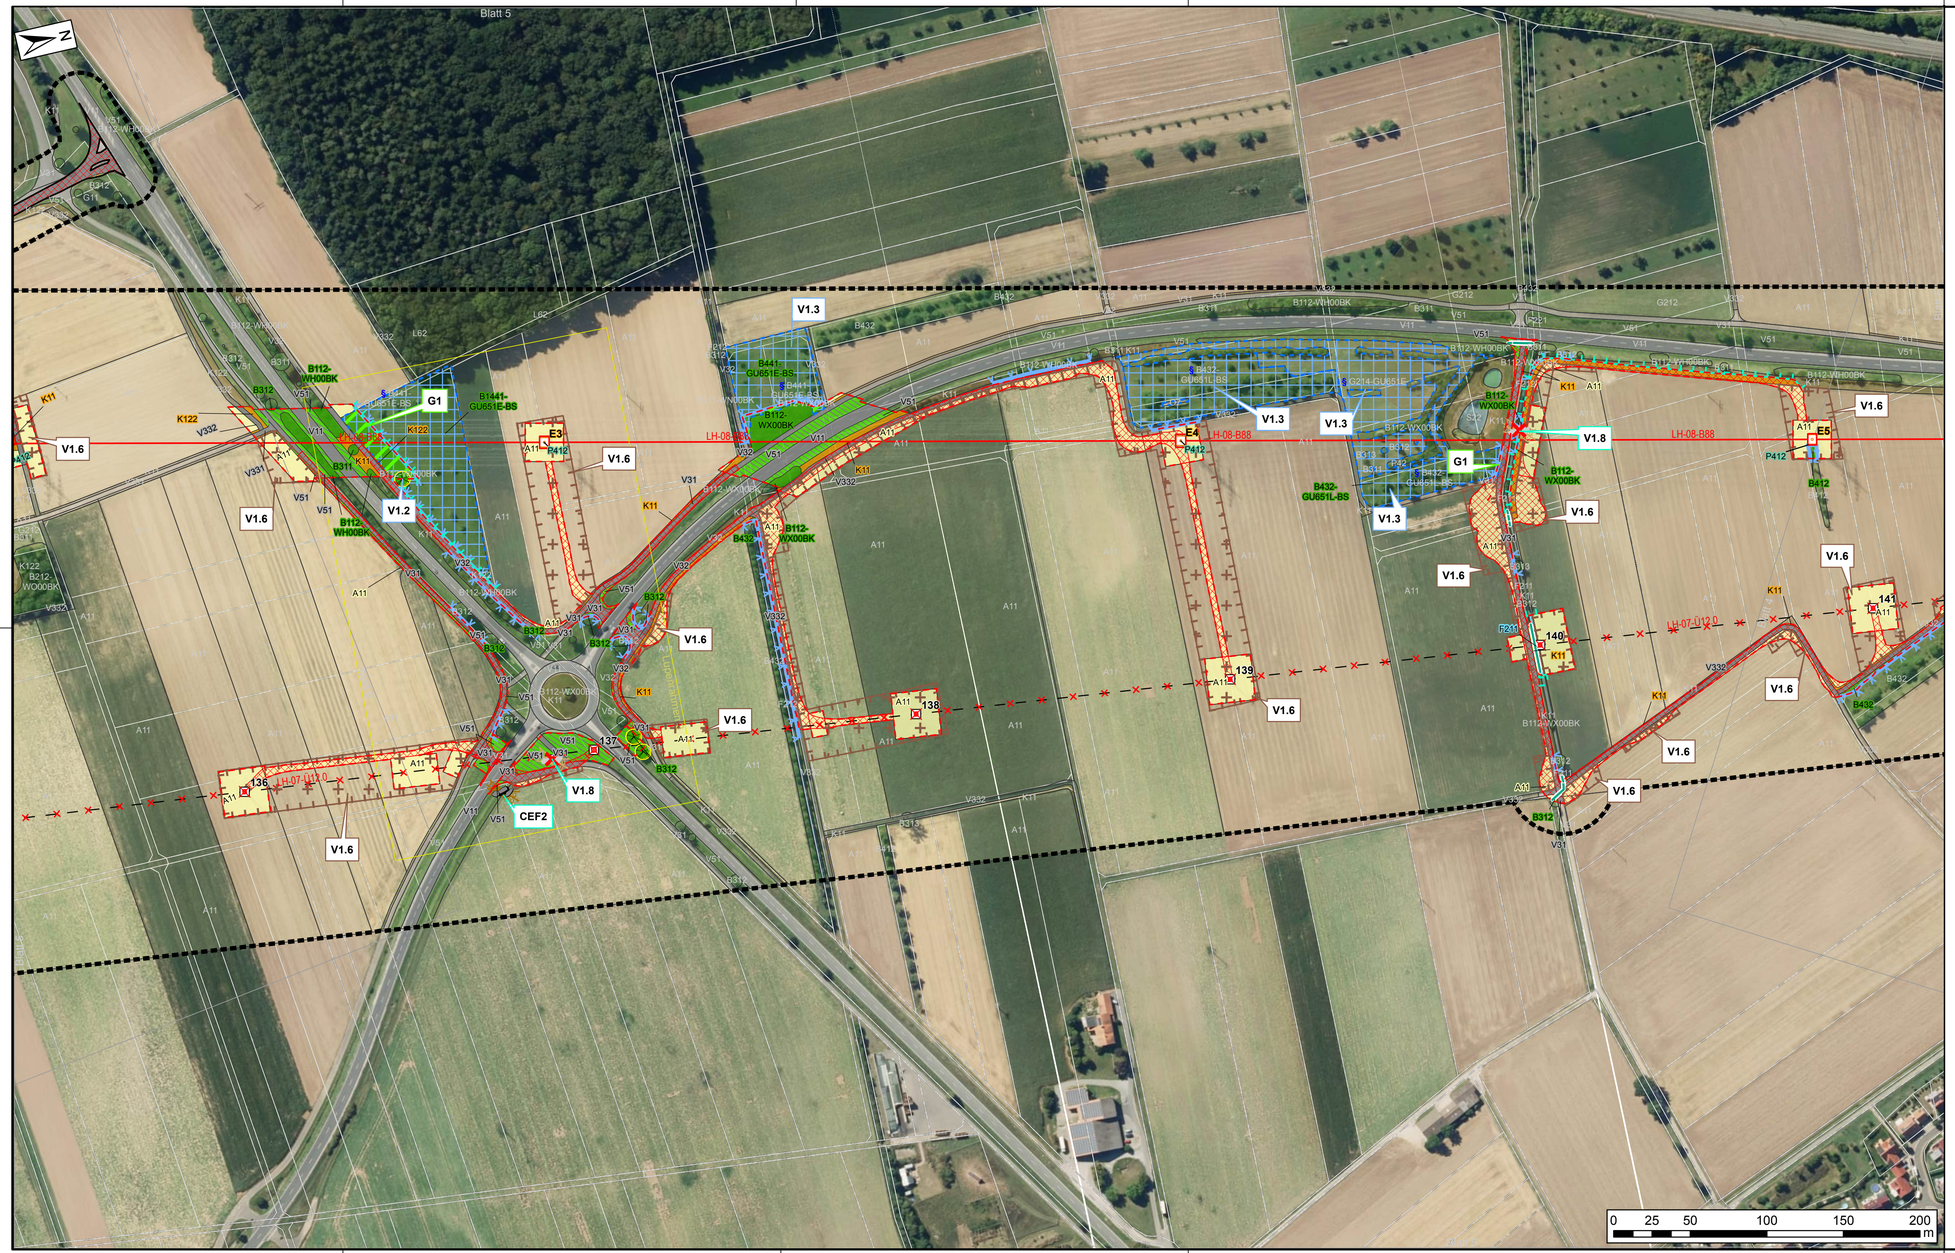

bayernwerk netz

Anlage 4.2.2.2

MAßNAHMENPLAN


Ersatzneubau

110-kV-Leitung Dürrbachau - Schweinfurt
LH-07-Ü12.0
LH-07-B88 Bergrheinfeld - Schweinfurt

Abschnitt: UW Bergtheim - UW Schweinfurt

Ü12.0: Rückbau
Mast Nr. 136 bis Mast Nr. 141

B88: Umbeseilung
Mast Nr. E3 bis Mast Nr. E5

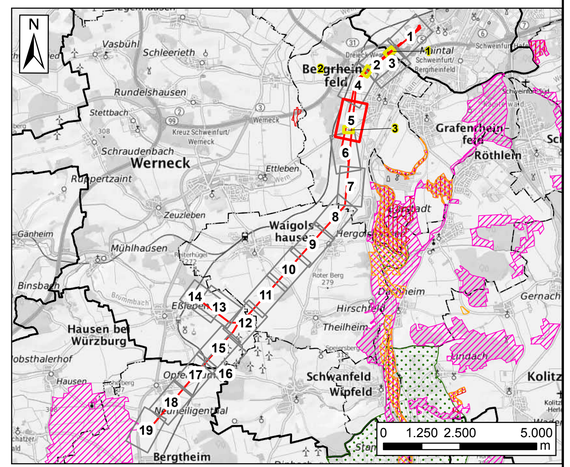

Planfeststellungsunterlage

Aufgestellt
Regensburg, 21.11.2025

i. A. Dr. Kevin Deese

i. A. Matthias Ebner

Behördenvermerke

Firma				Maßstab:		Einheit:
PGNU Planungsgesellschaft Natur & Umwelt mbH				Detailpl.: 1 : 2.000 Lagepl.: 1 : 100.000		Meter
					Datum	Name
				Bearb.	21.11.2025	BT
				Gepr.	21.11.2025	PB, DR
				Klassifizierung:		öffentlich
				Zustand:		gültig
				bayernwerk netz		
[1]	Erster Entwurf	11/25	PB			
Index	Änderung	Datum	Name	Blatt: 5 / 22		

bayernwerk netz

Anlage 4.2.2.2

MAßNAHMENPLAN

Ersatzneubau


110-kV-Leitung Dürrbachau - Schweinfurt
LH-07-Ü12.0
LH-07-B88 Bergrheinfeld - Schweinfurt

Abschnitt: UW Bergtheim - UW Schweinfurt

Ü12.0: Rückbau/ Ersatzneubau
Mast Nr. 137N / 131 bis Mast Nr. 136

B88: Umbeseilung
Mast Nr. E1A bis Mast Nr. E2



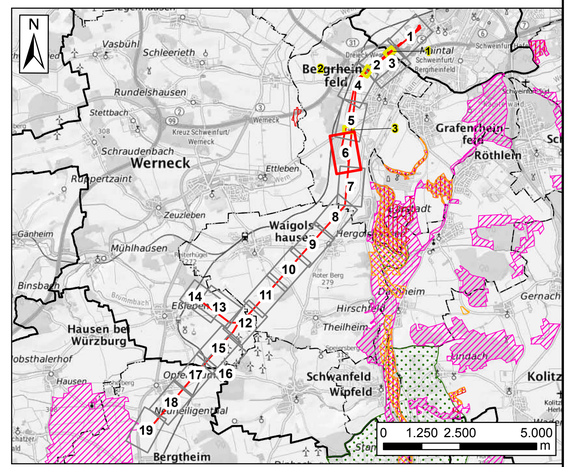

Planfeststellungsunterlage

Aufgestellt
Regensburg, 21.11.2025

i. A. Dr. Kevin Deese

i. A. Matthias Ebner

Behördenvermerke

Firma	Maßstab:	Einheit:
PGNU Planungsgesellschaft Natur & Umwelt mbH	Detailpl.: 1 : 2.000 Lagepl.: 1 : 100.000	Meter

	Datum	Name
Bearb.	21.11.2025	BT
Gepr.	21.11.2025	PB, DR
Klassifizierung:		öffentlich
Zustand:		gültig

bayernwerk netz

Index	Änderung	Datum	Name
[1]	Erster Entwurf	11/25	PB

Blatt: 6 / 22

bayernwerk netz

Anlage 4.2.2.2

MAßNAHMENPLAN


Ersatzneubau

110-kV-Leitung Dürrbachau - Schweinfurt
LH-07-Ü12.0
LH-07-B88 Bergrheinfeld - Schweinfurt

Abschnitt: UW Bergtheim - UW Schweinfurt

Ü12.0: Ersatzneubau
Mast Nr. 134N / 127 bis Mast Nr. 137N / 131



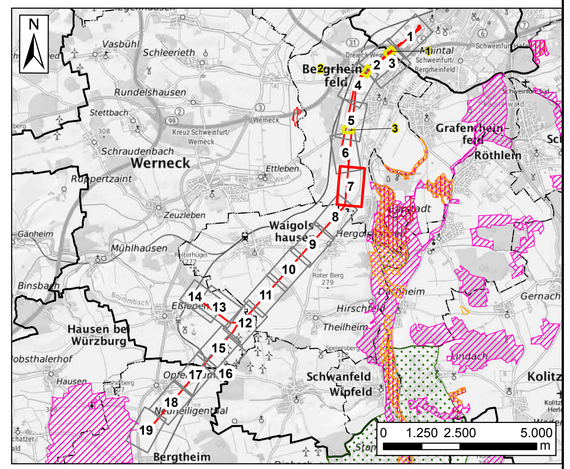

Planfeststellungsunterlage

Aufgestellt
Regensburg, 21.11.2025

i. A. Dr. Kevin Deese

i. A. Matthias Ebner

Firma: PGNU Planungsgesellschaft Natur & Umwelt mbH

Maßstab:
Detailpl.: 1 : 2.000
Lagepl.: 1 : 100.000

Einheit: Meter

	Datum	Name
Bearb.	21.11.2025	BT
Gepr.	21.11.2025	PB, DR
Klassifizierung:		öffentlich
Zustand:		gültig

bayernwerk netz

Index	Änderung	Datum	Name
[1]	Erster Entwurf	11/25	PB

Blatt: 7 / 22

Behördenvermerke

bayernwerk netz

Anlage 4.2.2.2


MAßNAHMENPLAN


Ersatzneubau

110-kV-Leitung Dürrbachau - Schweinfurt
LH-07-Ü12.0
LH-07-B88 Bergrheinfeld - Schweinfurt

Abschnitt: UW Bergtheim - UW Schweinfurt

Ü12.0: Ersatzneubau
Mast Nr. 130N / 122 bis Mast Nr. 133N (126)

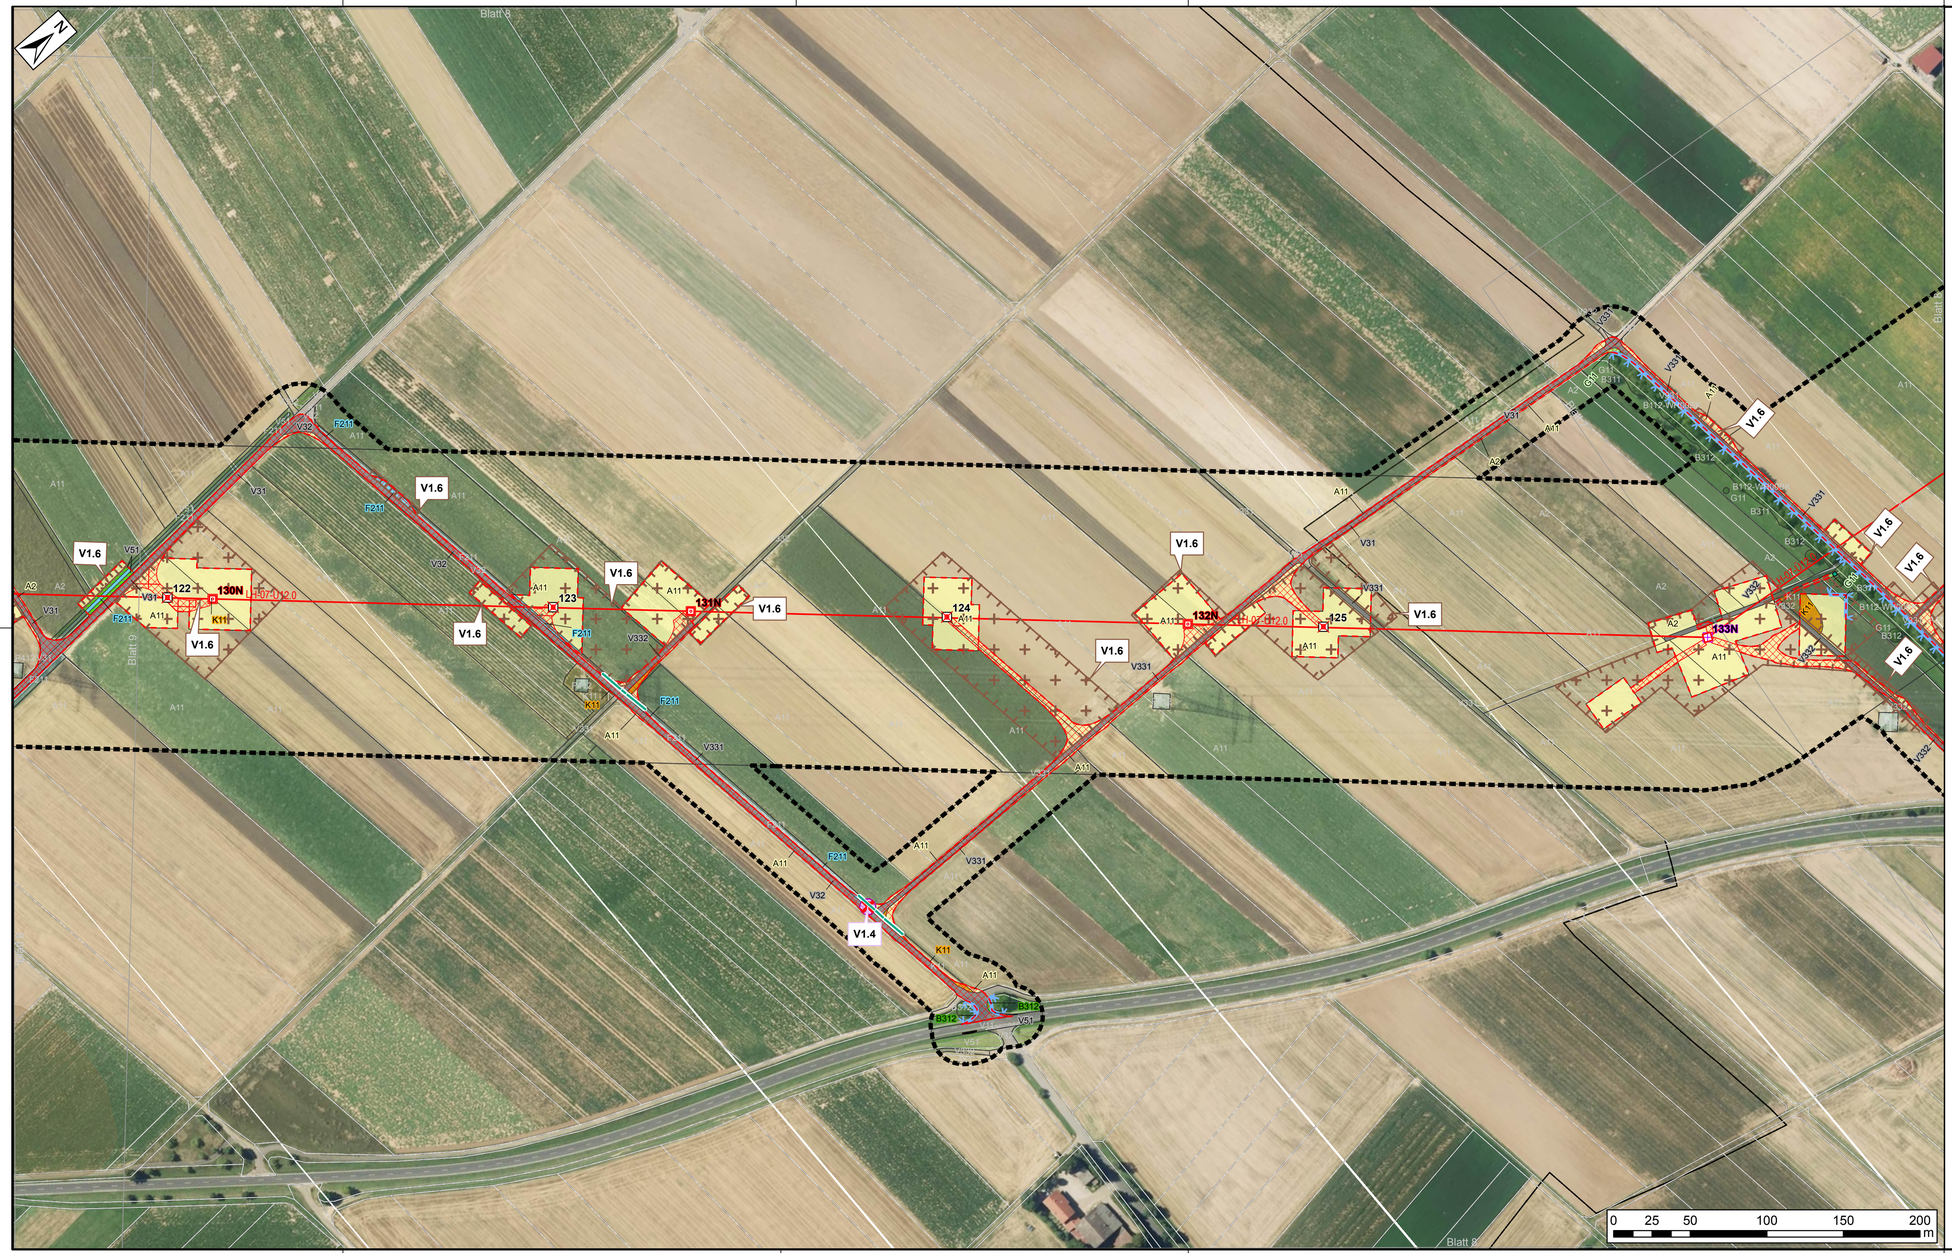

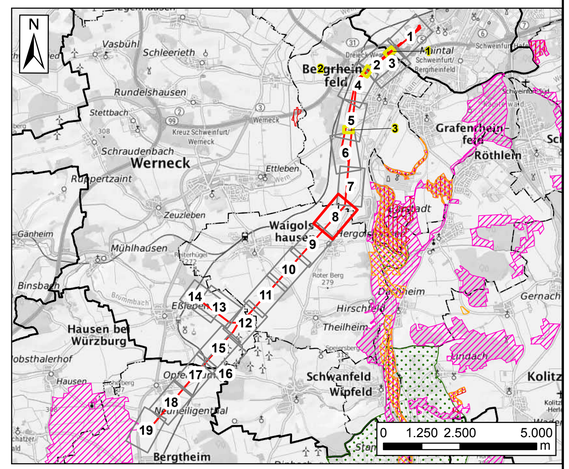

Planfeststellungsunterlage

Aufgestellt
Regensburg, 21.11.2025

i. A. Dr. Kevin Deese

i. A. Matthias Ebner

Firma
PGNU
PLANUNGSGESELLSCHAFT NATUR & UMWELT mbH

Maßstab:	Einheit:
Detailpl.: 1 : 2.000 Lagepl.: 1 : 100.000	Meter

	Datum	Name
Bearb.	21.11.2025	BT
Gepr.	21.11.2025	PB, DR
Klassifizierung:		öffentlich
Zustand:		gültig

bayernwerk netz

Index	Änderung	Datum	Name
[1]	Erster Entwurf	11/25	PB

Blatt: 8 / 22

Behördenvermerke

bayernwerk netz

Anlage 4.2.2.2

MAßNAHMENPLAN


Ersatzneubau

110-kV-Leitung Dürrbachau - Schweinfurt
LH-07-Ü12.0
LH-07-B88 Bergrheinfeld - Schweinfurt

Abschnitt: UW Bergtheim - UW Schweinfurt

Ü12.0: Ersatzneubau
Mast Nr. 126N / 117 bis Mast Nr. 129N / 121



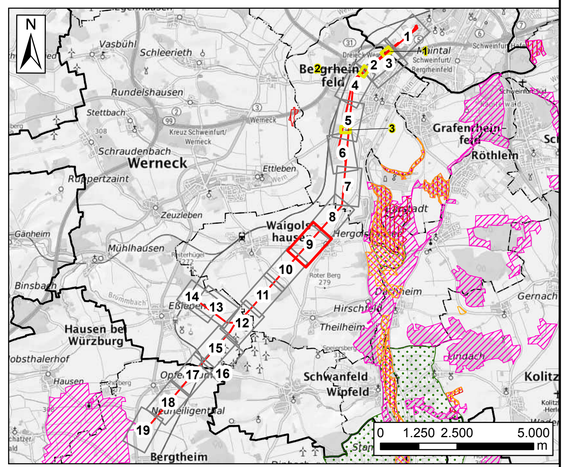

Planfeststellungsunterlage						
Aufgestellt Regensburg, 21.11.2025						
i. A. Dr. Kevin Deese			i. A. Matthias Ebner			
Firma PGNU Planungsgesellschaft Natur & Umwelt mbH				Maßstab: Detailpl.: 1 : 2.000 Lagepl.: 1 : 100.000		Einheit: Meter
					Datum	Name
				Bearb.	21.11.2025	BT
				Gepr.	21.11.2025	PB, DR
				Klassifizierung:		öffentlich
				Zustand:		gültig
				bayernwerk netz		
[1]	Erster Entwurf	11/25	PB			
Index	Änderung	Datum	Name	Blatt: 9 / 22		

Behördenvermerke

bayernwerk netz

Anlage 4.2.2.2

MAßNAHMENPLAN


Ersatzneubau

110-kV-Leitung Dürrbachau - Schweinfurt
LH-07-Ü12.0
LH-07-B88 Bergrheinfeld - Schweinfurt

Abschnitt: UW Bergtheim - UW Schweinfurt

Ü12.0: Ersatzneubau
Mast Nr. 123N / 112 bis Mast Nr. 126N / 116



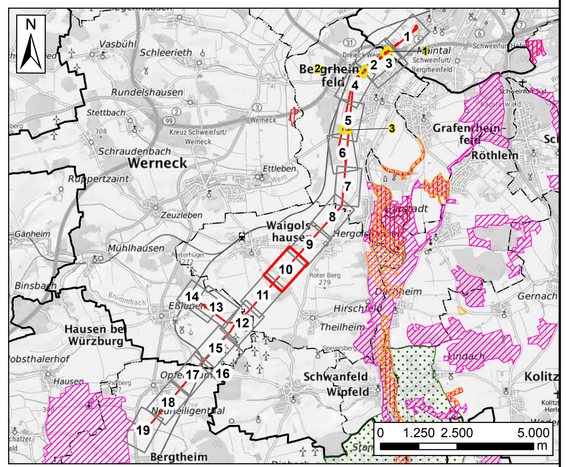

Planfeststellungsunterlage

Aufgestellt
Regensburg, 21.11.2025

i. A. Dr. Kevin Deese

i. A. Matthias Ebner

Firma PGNU Planungsgesellschaft Natur & Umwelt mbH

Maßstab: Detailpl.: 1 : 2.000 Lagepl.: 1 : 100.000

Einheit: Meter

	Datum	Name
Bearb.	21.11.2025	BT
Gepr.	21.11.2025	PB, DR
Klassifizierung:		öffentlich
Zustand:		gültig

bayernwerk netz

Index	Änderung	Datum	Name
[1]	Erster Entwurf	11/25	PB

Blatt: 10 / 22

Behördenvermerke

bayernwerk netz

Anlage 4.2.2.2


MAßNAHMENPLAN


Ersatzneubau

110-kV-Leitung Dürrbachau - Schweinfurt
LH-07-Ü12.0
LH-07-B88 Bergrheinfeld - Schweinfurt

Abschnitt: UW Bergtheim - UW Schweinfurt

Ü12.0: Ersatzneubau
Mast Nr. 119N (107) bis Mast Nr. 122N / 111

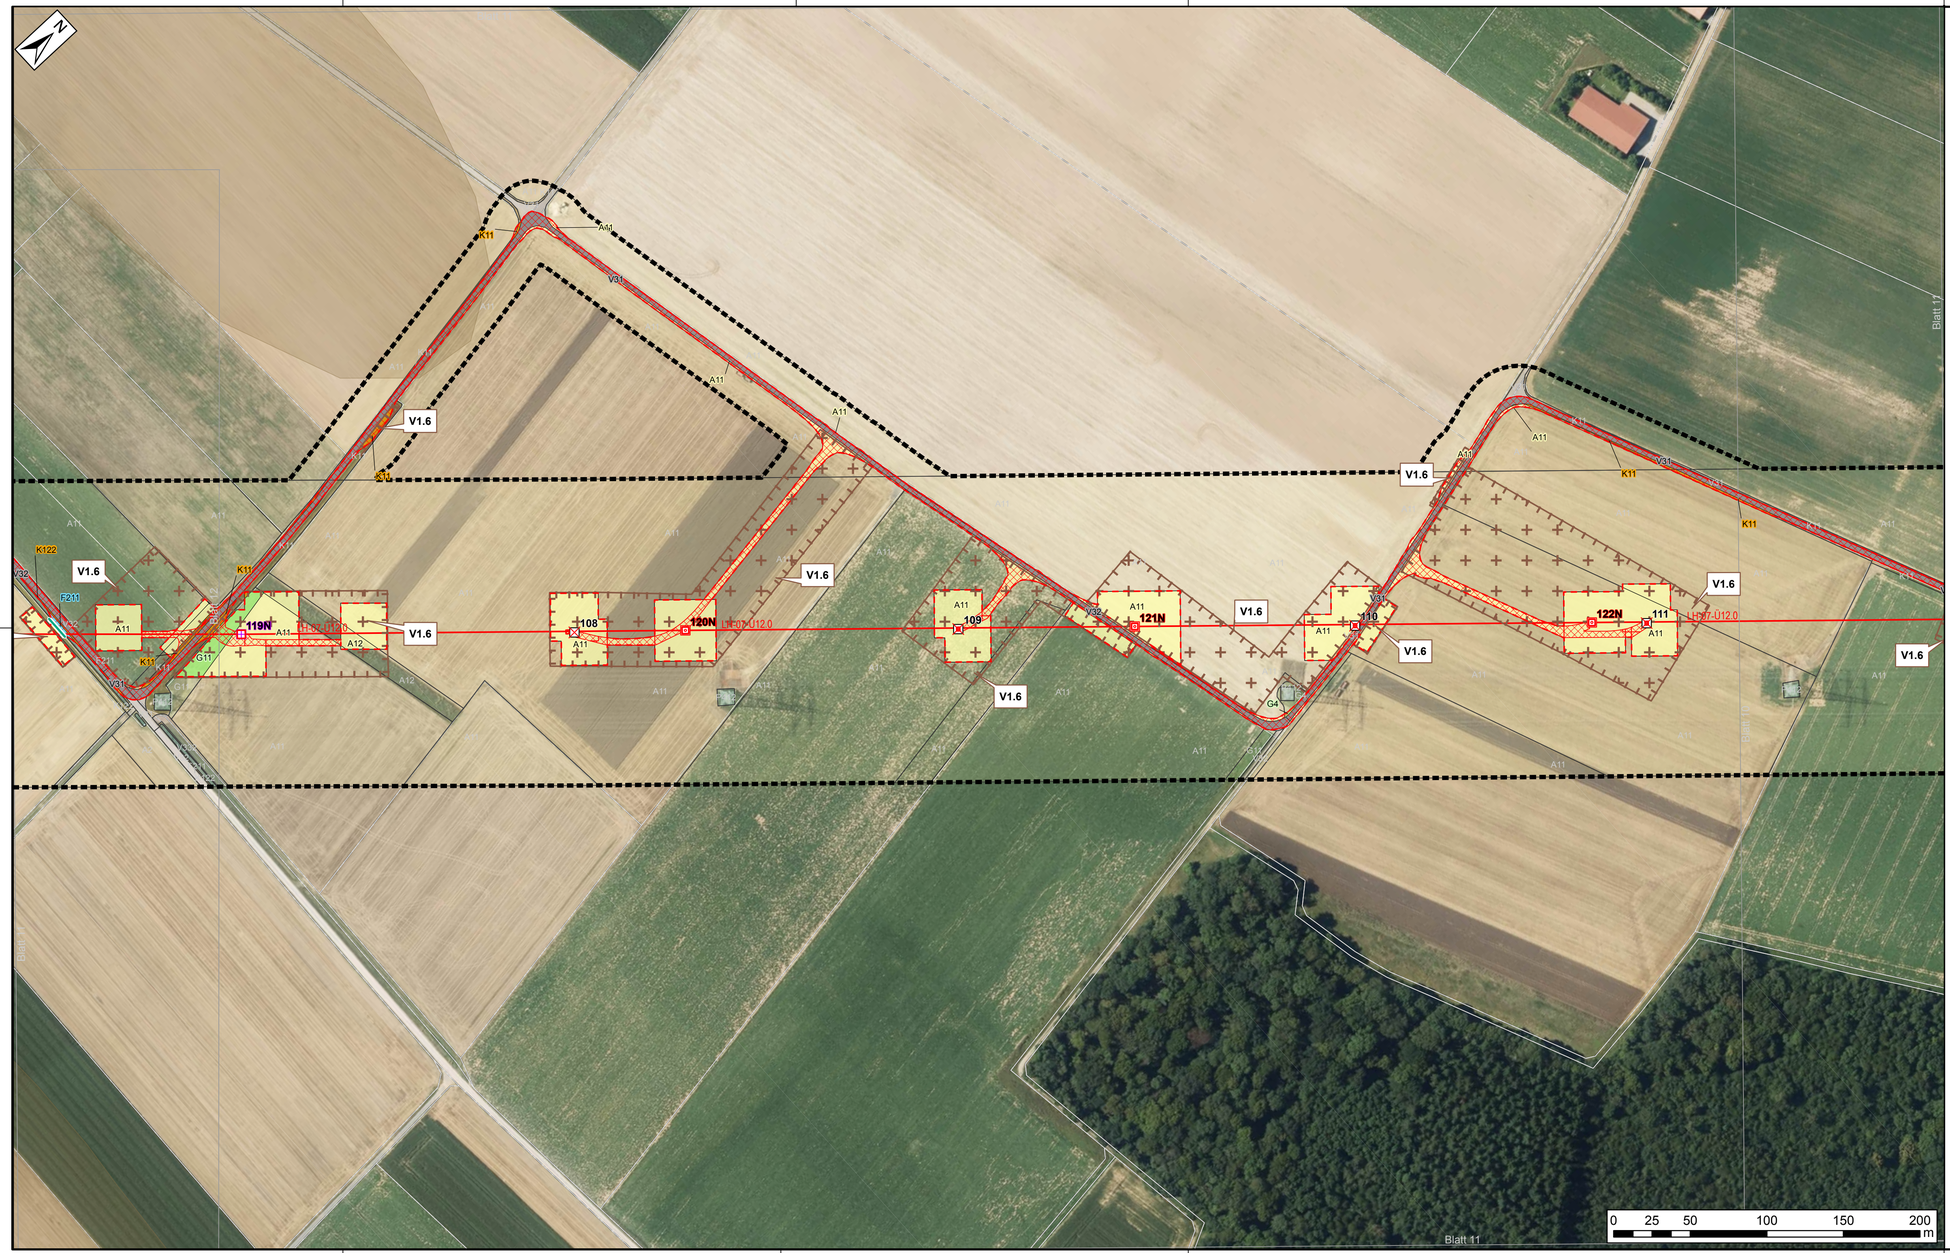

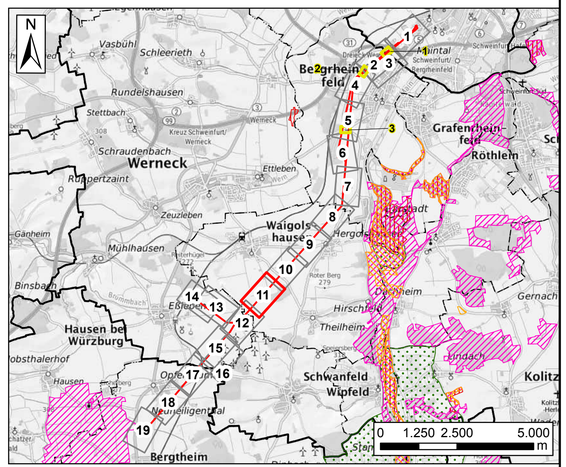

Planfeststellungsunterlage								Behördenvermerke
Aufgestellt Regensburg, 21.11.2025								
i. A. Dr. Kevin Deese				i. A. Matthias Ebner				
Firma PGNU Planungsgesellschaft Natur & Umwelt mbH				Maßstab: Detailpl.: 1 : 2.000 Lagepl.: 1 : 100.000			Einheit: Meter	
					Datum		Name	
				Bearb.	21.11.2025		BT	
				Gepr.	21.11.2025		PB, DR	
				Klassifizierung:			öffentlich	
				Zustand:			gültig	
				bayernwerk netz				
[1]	Erster Entwurf		11/25	PB				
Index	Änderung		Datum	Name	Blatt: 11 / 22			

bayernwerk netz

Anlage 4.2.2.2


MAßNAHMENPLAN

Ersatzneubau

110-kV-Leitung Dürrbachau - Schweinfurt
LH-07-Ü12.0
LH-07-B88 Bergrheinfeld - Schweinfurt

Abschnitt: UW Bergtheim - UW Schweinfurt

Ü12.0: Ersatzneubau
Mast Nr. 115N / 102 bis Mast Nr. 118N (106)

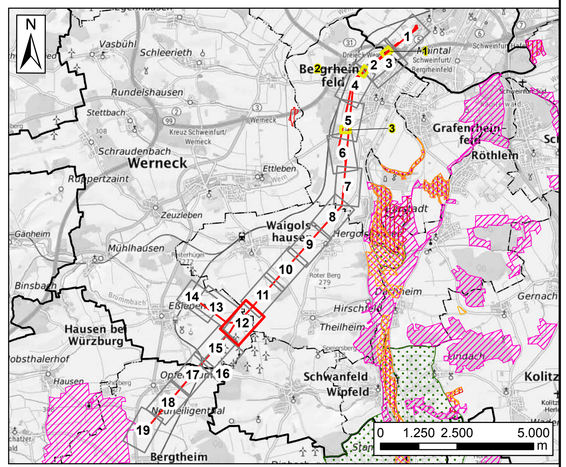

Planfeststellungsunterlage								Behördenvermerke
Aufgestellt Regensburg, 21.11.2025								
i. A. Dr. Kevin Deese				i. A. Matthias Ebner				
Firma PGNU Planungsgesellschaft Natur & Umwelt mbH					Maßstab: Detailpl.: 1 : 2.000 Lagepl.: 1 : 100.000		Einheit: Meter	
						Datum	Name	
					Bearb.	21.11.2025	BT	
					Gepr.	21.11.2025	PB, DR	
					Klassifizierung:		öffentlich	
					Zustand:		gültig	
					bayernwerk netz			
[1]	Erster Entwurf	11/25	PB					
Index	Änderung	Datum	Name		Blatt: 12 / 22			

bayernwerk netz

Anlage 4.2.2.2

MAßNAHMENPLAN


Ersatzneubau

110-kV-Leitung Dürrbachau - Schweinfurt
LH-07-Ü12.0
LH-07-B88 Bergrheinfeld - Schweinfurt

Abschnitt: UW Bergtheim - UW Schweinfurt

Ü12.1: Ertüchtigung
Mast Nr. Z1 bis Mast Nr. Z4



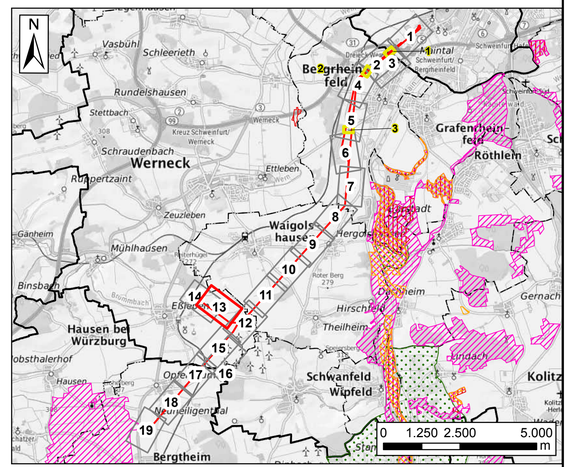

Planfeststellungsunterlage							Behördenvermerke
Aufgestellt Regensburg, 21.11.2025							
i. A. Dr. Kevin Deese			i. A. Matthias Ebner				
Firma PGNU Planungsgesellschaft Natur & Umwelt mbH				Maßstab: Detailpl.: 1 : 2.000 Lagepl.: 1 : 100.000		Einheit: Meter	
					Datum	Name	
				Bearb.	21.11.2025	BT	
				Gepr.	21.11.2025	PB, DR	
				Klassifizierung:		öffentlich	
				Zustand:		gültig	
				bayernwerk netz			
[1]	Erster Entwurf	11/25	PB				
Index	Änderung	Datum	Name	Blatt: 13 / 22			


Blatt 13
Blatt 14
Blatt 15
Blatt 17
V1.6
V1.6
V1.6
V1.6
Z3
Z4
Z5
P412
P412
P412
K11
K11
K11

bayernwerk netz

Anlage 4.2.2.2


MAßNAHMENPLAN

Ersatzneubau

110-kV-Leitung Dürrbachau - Schweinfurt
LH-07-Ü12.0
LH-07-B88 Bergrheinfeld - Schweinfurt

Abschnitt: UW Bergtheim - UW Schweinfurt

Ü12.0: Ersatzneubau
Mast Nr. 111N (97) bis Mast Nr. 114N / 101

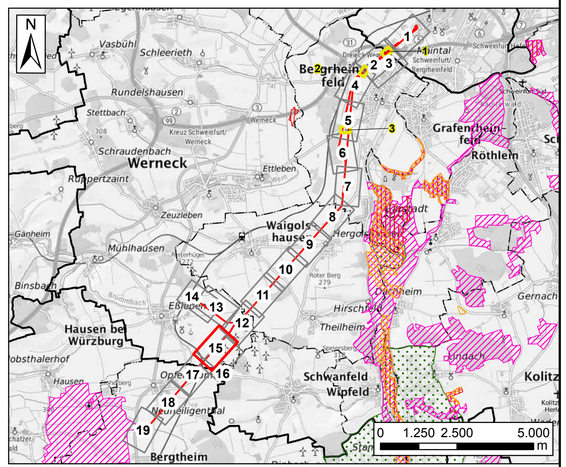



Planfeststellungsunterlage							Behördenvermerke
Aufgestellt Regensburg, 21.11.2025							
i. A. Dr. Kevin Deese				i. A. Matthias Ebner			
Firma PGNU Planungsgesellschaft Natur & Umwelt mbH				Maßstab: Detailpl.: 1 : 2.000 Lagepl.: 1 : 100.000		Einheit: Meter	
					Datum	Name	
				Bearb.	21.11.2025	BT	
				Gepr.	21.11.2025	PB, DR	
				Klassifizierung:		öffentlich	
				Zustand:		gültig	
				bayernwerk netz			
[1]	Erster Entwurf	11/25	PB				
Index	Änderung	Datum	Name	Blatt: 15 / 22			

bayernwerk netz

Anlage 4.2.2.2


MAßNAHMENPLAN

Ersatzneubau

110-kV-Leitung Dürrbachau - Schweinfurt
LH-07-Ü12.0
LH-07-B88 Bergrheinfeld - Schweinfurt

Abschnitt: UW Bergtheim - UW Schweinfurt

Ü12.0: Ersatzneubau
Mast Nr. 111N (97) / 96 bis Mast Nr. 114N / 101
(Zuwegung)

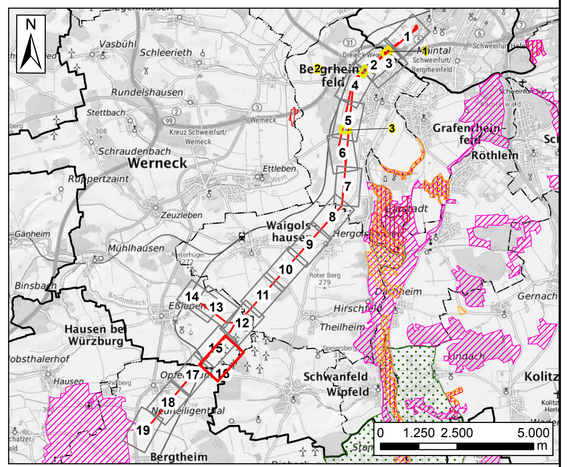

Planfeststellungsunterlage								Behördenvermerke
Aufgestellt Regensburg, 21.11.2025								
i. A. Dr. Kevin Deese					i. A. Matthias Ebner			
Firma PGNU Planungsgesellschaft Natur & Umwelt mbH					Maßstab: Detailpl.: 1 : 2.000 Lagepl.: 1 : 100.000		Einheit: Meter	
						Datum	Name	
					Bearb.	21.11.2025	BT	
					Gepr.	21.11.2025	PB, DR	
					Klassifizierung:		öffentlich	
					Zustand:		gültig	
					bayernwerk netz			
[1]	Erster Entwurf	11/25	PB		Blatt: 16 / 22			
Index	Änderung	Datum	Name					

bayernwerk netz

Anlage 4.2.2.2

MAßNAHMENPLAN


Ersatzneubau

110-kV-Leitung Dürrbachau - Schweinfurt
LH-07-Ü12.0
LH-07-B88 Bergrheinfeld - Schweinfurt

Abschnitt: UW Bergtheim - UW Schweinfurt

Ü12.0: Ersatzneubau
Mast Nr. 107N / 92 bis Mast Nr. 111N (97)



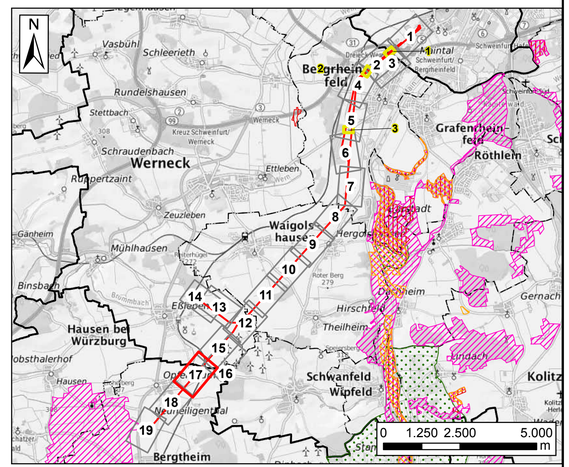

Planfeststellungsunterlage								Behördenvermerke
Aufgestellt Regensburg, 21.11.2025								
i. A. Dr. Kevin Deese					i. A. Matthias Ebner			
Firma PGNU Planungsgesellschaft Natur & Umwelt mbH					Maßstab: Detailpl.: 1 : 2.000 Lagepl.: 1 : 100.000		Einheit: Meter	
						Datum	Name	
					Bearb.	21.11.2025	BT	
					Gepr.	21.11.2025	PB, DR	
					Klassifizierung:		öffentlich	
					Zustand:		gültig	
					bayernwerk netz			
[1]	Erster Entwurf		11/25	PB				
Index	Änderung		Datum	Name	Blatt: 17 / 22			

bayernwerk netz

Anlage 4.2.2.2


MAßNAHMENPLAN


Ersatzneubau

110-kV-Leitung Dürrbachau - Schweinfurt
LH-07-Ü12.0
LH-07-B88 Bergrheinfeld - Schweinfurt

Abschnitt: UW Bergtheim - UW Schweinfurt

Ü12.0: Ersatzneubau
Mast Nr. 104N / 86 bis Mast Nr. 107N / 91

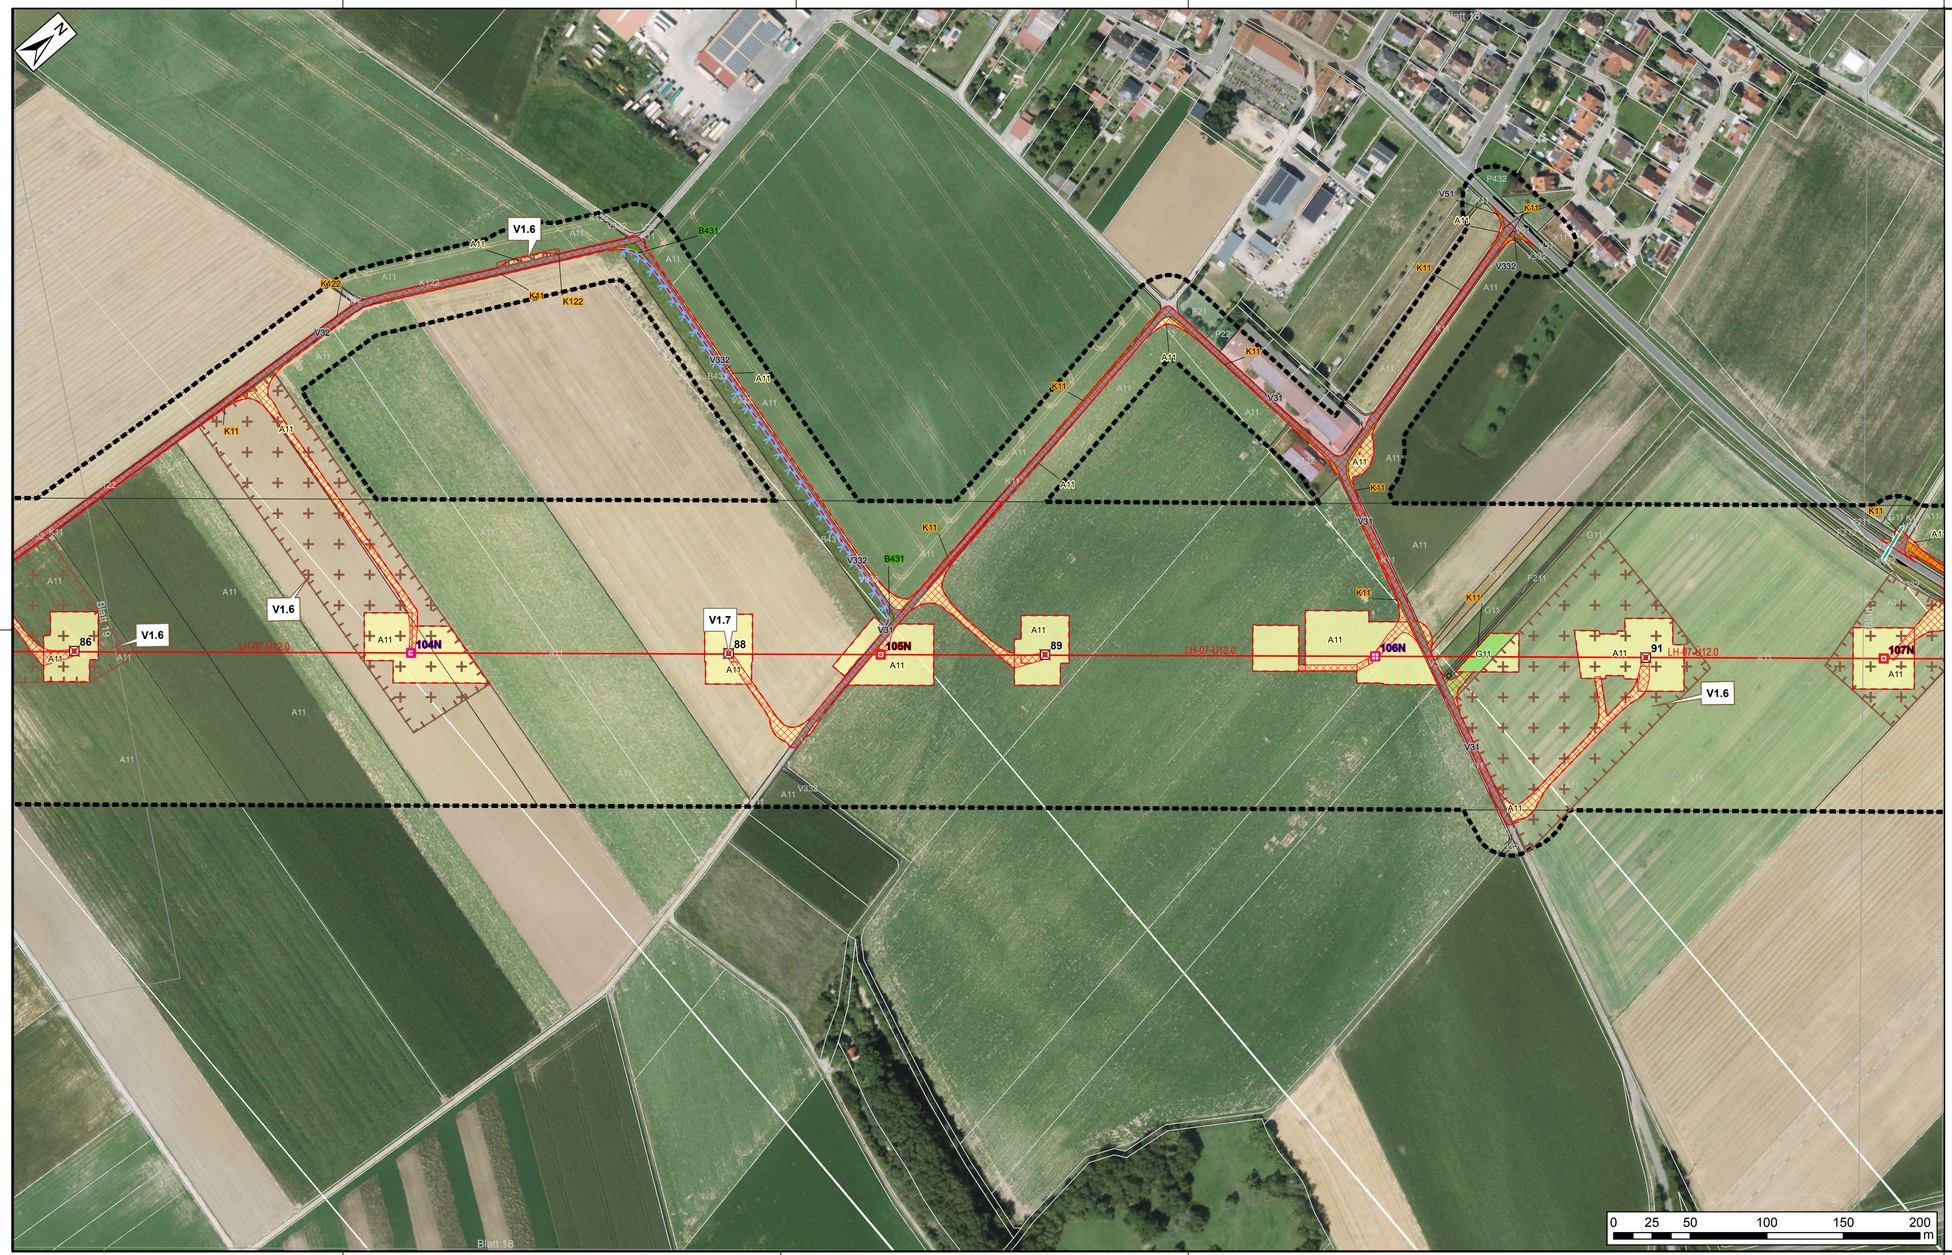

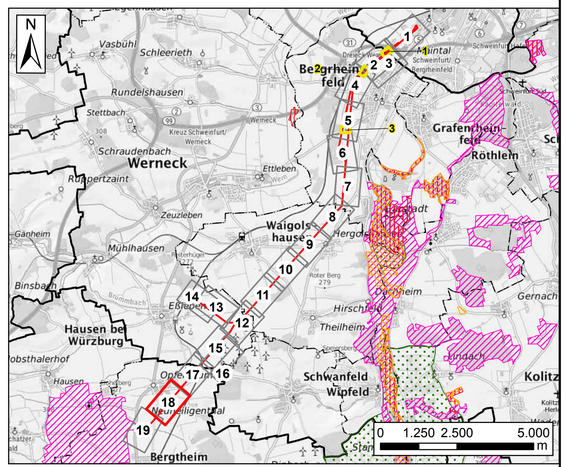

Planfeststellungsunterlage							
Aufgestellt Regensburg, 21.11.2025							
i. A. Dr. Kevin Deese				i. A. Matthias Ebner			
Firma PGNU Planungsgesellschaft Natur & Umwelt mbH				Maßstab: Detailpl.: 1 : 2.000 Lagepl.: 1 : 100.000			Einheit: Meter
					Datum		Name
				Bearb.	21.11.2025		BT
				Gepr.	21.11.2025		PB, DR
				Klassifizierung:			öffentlich
				Zustand:			gültig
				bayernwerk netz			
[1]	Erster Entwurf	11/25	PB				
Index	Änderung	Datum	Name	Blatt: 18 / 22			

Behördenvermerke

bayernwerk netz

Anlage 4.2.2.2


MAßNAHMENPLAN

Ersatzneubau


110-kV-Leitung Dürrbachau - Schweinfurt
LH-07-Ü12.0
LH-07-B88 Bergrheinfeld - Schweinfurt

Abschnitt: UW Bergtheim - UW Schweinfurt

Ü12.0: Ersatzneubau
Mast Nr. 101N (83) bis Mast Nr. 103N / 86

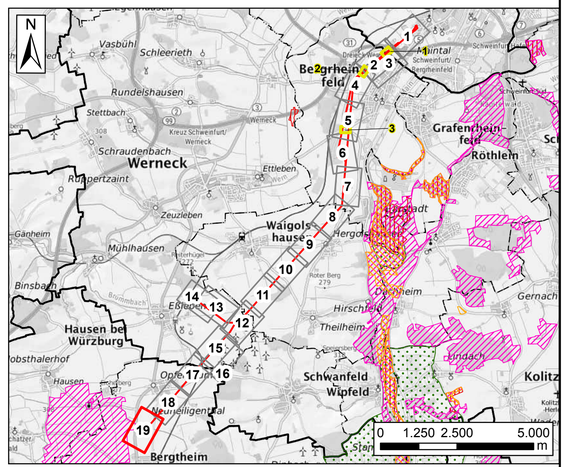

Planfeststellungsunterlage					Behördenvermerke
Aufgestellt Regensburg, 21.11.2025					
i. A. Dr. Kevin Deese			i. A. Matthias Ebner		
Firma PGNU Planungsgesellschaft Natur & Umwelt mbH			Maßstab: Detailpl.: 1 : 2.000 Lagepl.: 1 : 100.000	Einheit: Meter	
				Datum / Name	
			Bearb.	21.11.2025 / BT	
			Gepr.	21.11.2025 / PB, DR	
			Klassifizierung:	öffentlich	
			Zustand:	gültig	
[1]	Erster Entwurf	11/25	PB	bayernwerk netz	
Index	Änderung	Datum	Name	Blatt: 19 / 22	

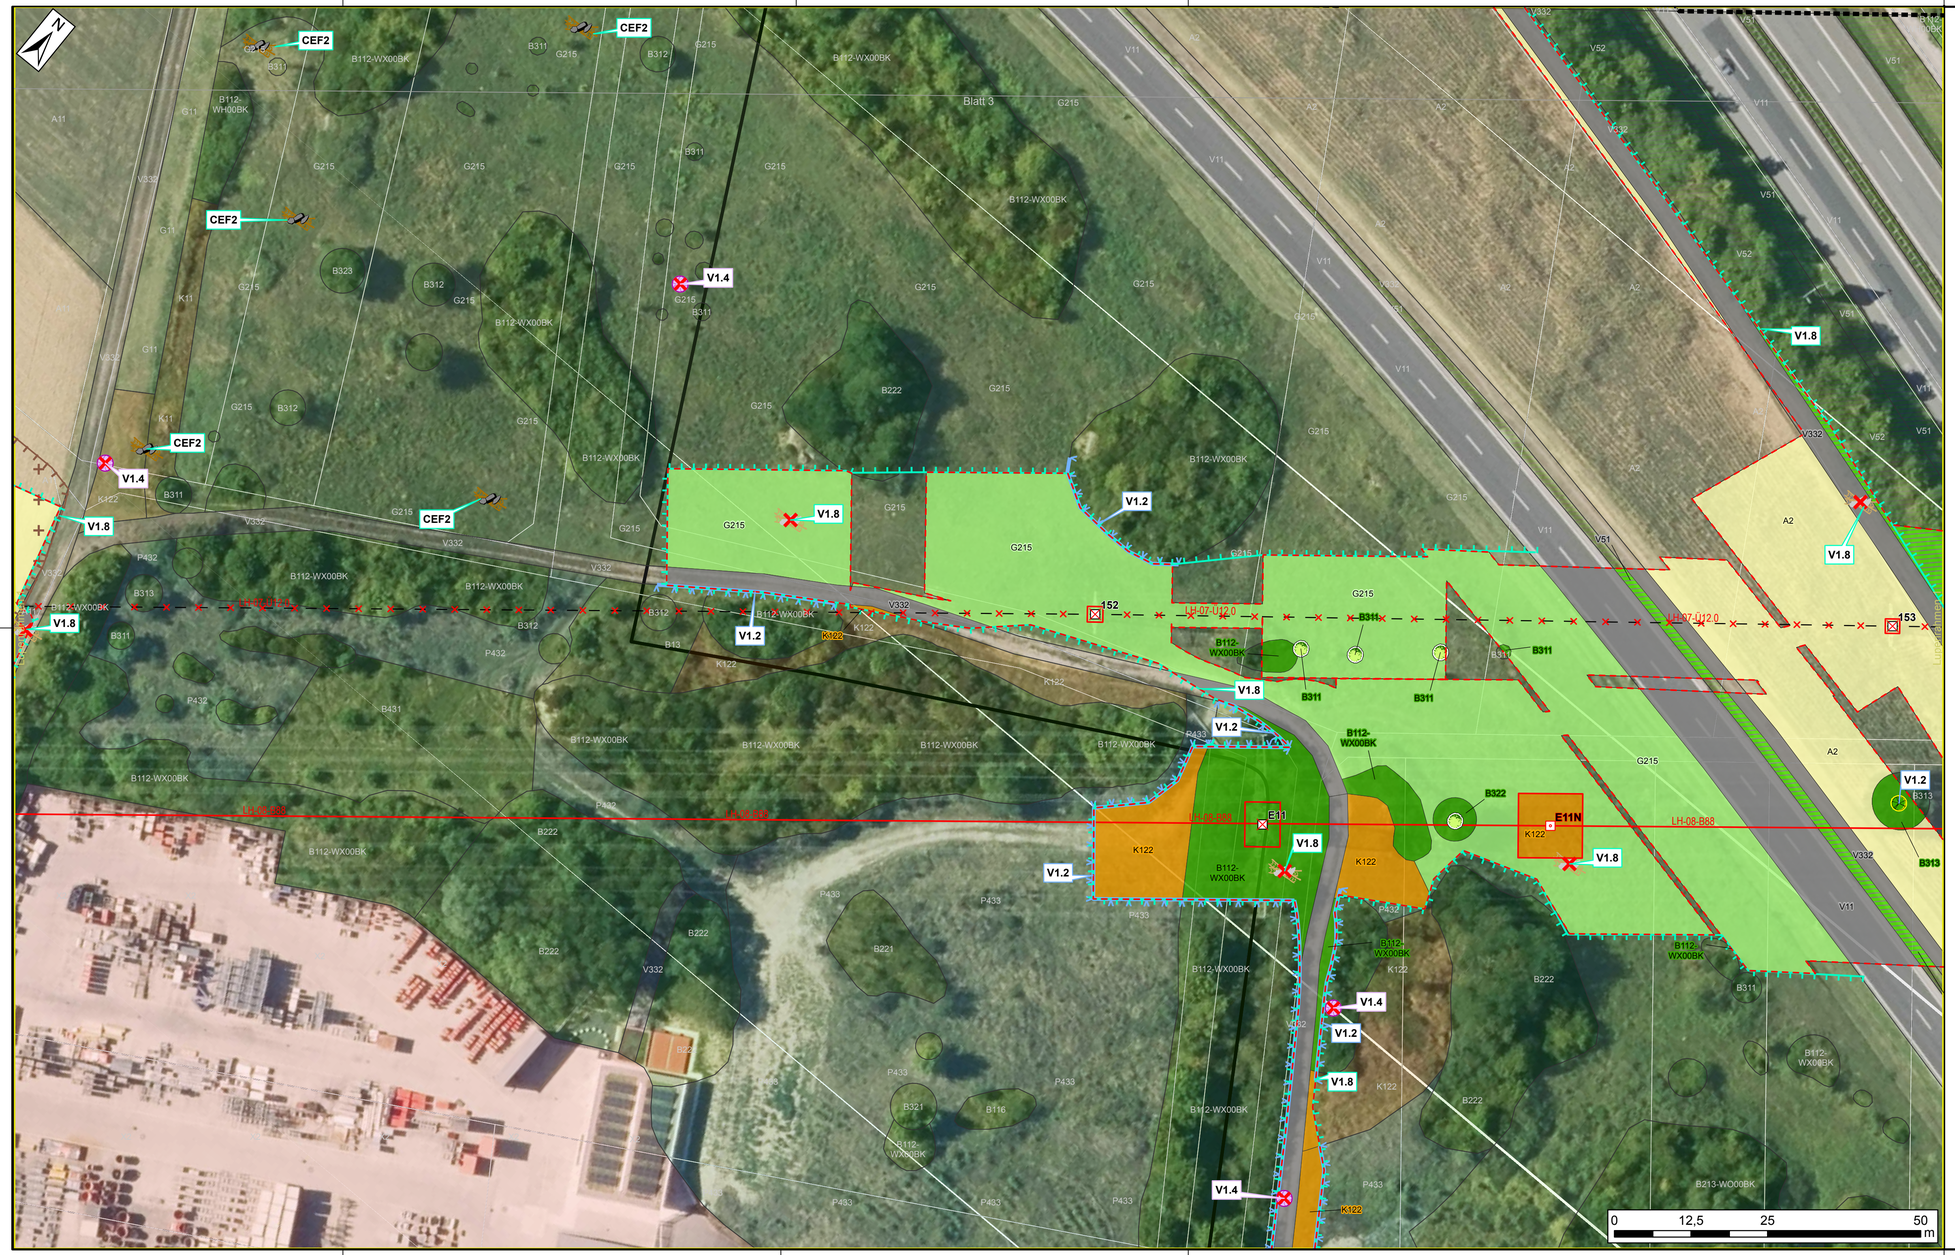

bayernwerk netz

Anlage 4.2.2.2

MAßNAHMENPLAN

Ersatzneubau


110-kV-Leitung Dürrbachau - Schweinfurt
LH-07-Ü12.0
LH-07-B88 Bergrheinfeld - Schweinfurt

Abschnitt: UW Bergtheim - UW Schweinfurt

Lupenrahmen 1

Ü12.0: Rückbau
Mast Nr. 152 und Mast Nr. 153

B88: Umbeseilung
Mast Nr. E11 und Mast Nr. E11N

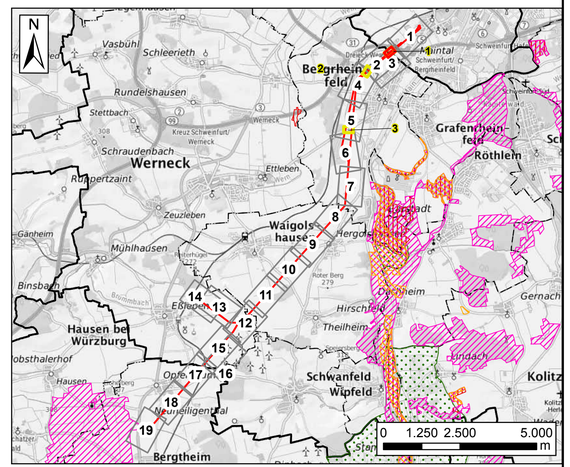

Planfeststellungsunterlage

Aufgestellt
Regensburg, 21.11.2025

i. A. Dr. Kevin Deese

i. A. Matthias Ebner

Firma
PGNU
PLANUNGSGESELLSCHAFT NATUR & UMWELT mbH

Maßstab:
Lupenr.: 1 : 500
Lagepl.: 1 : 100.000

Einheit:
Meter

	Datum	Name
Bearb.	21.11.2025	BT
Gepr.	21.11.2025	PB, DR
Klassifizierung:		öffentlich
Zustand:		gültig

bayernwerk netz

Index	Änderung	Datum	Name
[1]	Erster Entwurf	11/25	PB

Blatt: 20 / 22

Behördenvermerke

Anlage 4.2.2.2

bayernwerk netz

MAßNAHMENPLAN

Ersatzneubau


110-kV-Leitung Dürrbachau - Schweinfurt
LH-07-Ü12.0
LH-07-B88 Bergrheinfeld - Schweinfurt

Abschnitt: UW Bergtheim - UW Schweinfurt

Lupenrahmen 2

Ü12.0: Rückbau
Mast Nr. 147

B88: Umbeseilung
Mast Nr. E8

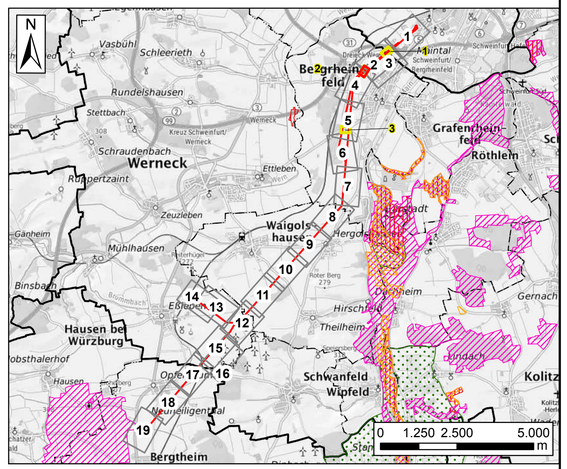

Planfeststellungsunterlage										
Aufgestellt Regensburg, 21.11.2025										
i. A. Dr. Kevin Deese										
i. A. Matthias Ebner										
Firma PGNU Planungsgesellschaft Natur & Umwelt mbH										
[1]	Erster Entwurf									
Index	Änderung									

Maßstab:	Einheit:
Lupenr.: 1 : 500	Meter
Lagepl.: 1 : 100.000	

	Datum	Name
Bearb.	21.11.2025	BT
Gepr.	21.11.2025	PB, DR
Klassifizierung:		öffentlich
Zustand:		gültig
	11/25	PB
Datum		Name

bayernwerk netz

Blatt: 21 / 22

Behördenvermerke

bayernwerk netz

Anlage 4.2.2.2

MAßNAHMENPLAN

Ersatzneubau


110-kV-Leitung Dürrbachau - Schweinfurt
LH-07-Ü12.0
LH-07-B88 Bergrheinfeld - Schweinfurt

Abschnitt: UW Bergtheim - UW Schweinfurt

Lupenrahmen 3

Ü12.0: Rückbau
Mast Nr. 137

B88: Umbeseilung
Mast Nr. E3

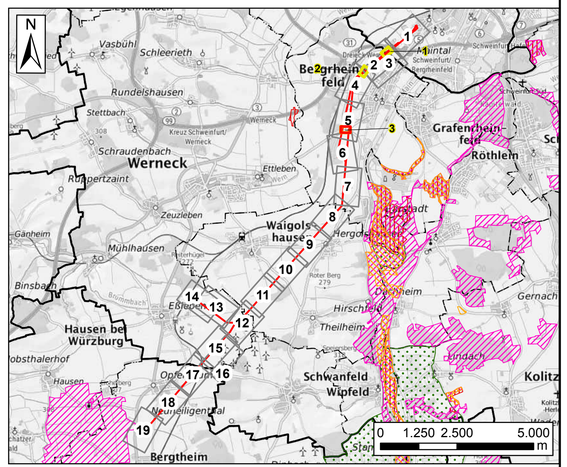

Planfeststellungsunterlage								Behördenvermerke
Aufgestellt Regensburg, 21.11.2025								
i. A. Dr. Kevin Deese				i. A. Matthias Ebner				
Firma PGNU PLANUNGSGESELLSCHAFT NATUR & UMWELT mbH				Maßstab: Lupenr.: 1 : 500 Lagepl.: 1 : 100.000			Einheit: Meter	
					Datum		Name	
				Bearb.	21.11.2025		BT	
				Gepr.	21.11.2025		PB, DR	
				Klassifizierung:			öffentlich	
				Zustand:			gültig	
				bayernwerk netz				
[1]	Erster Entwurf	11/25	PB					
Index	Änderung	Datum	Name	Blatt: 22 / 22				