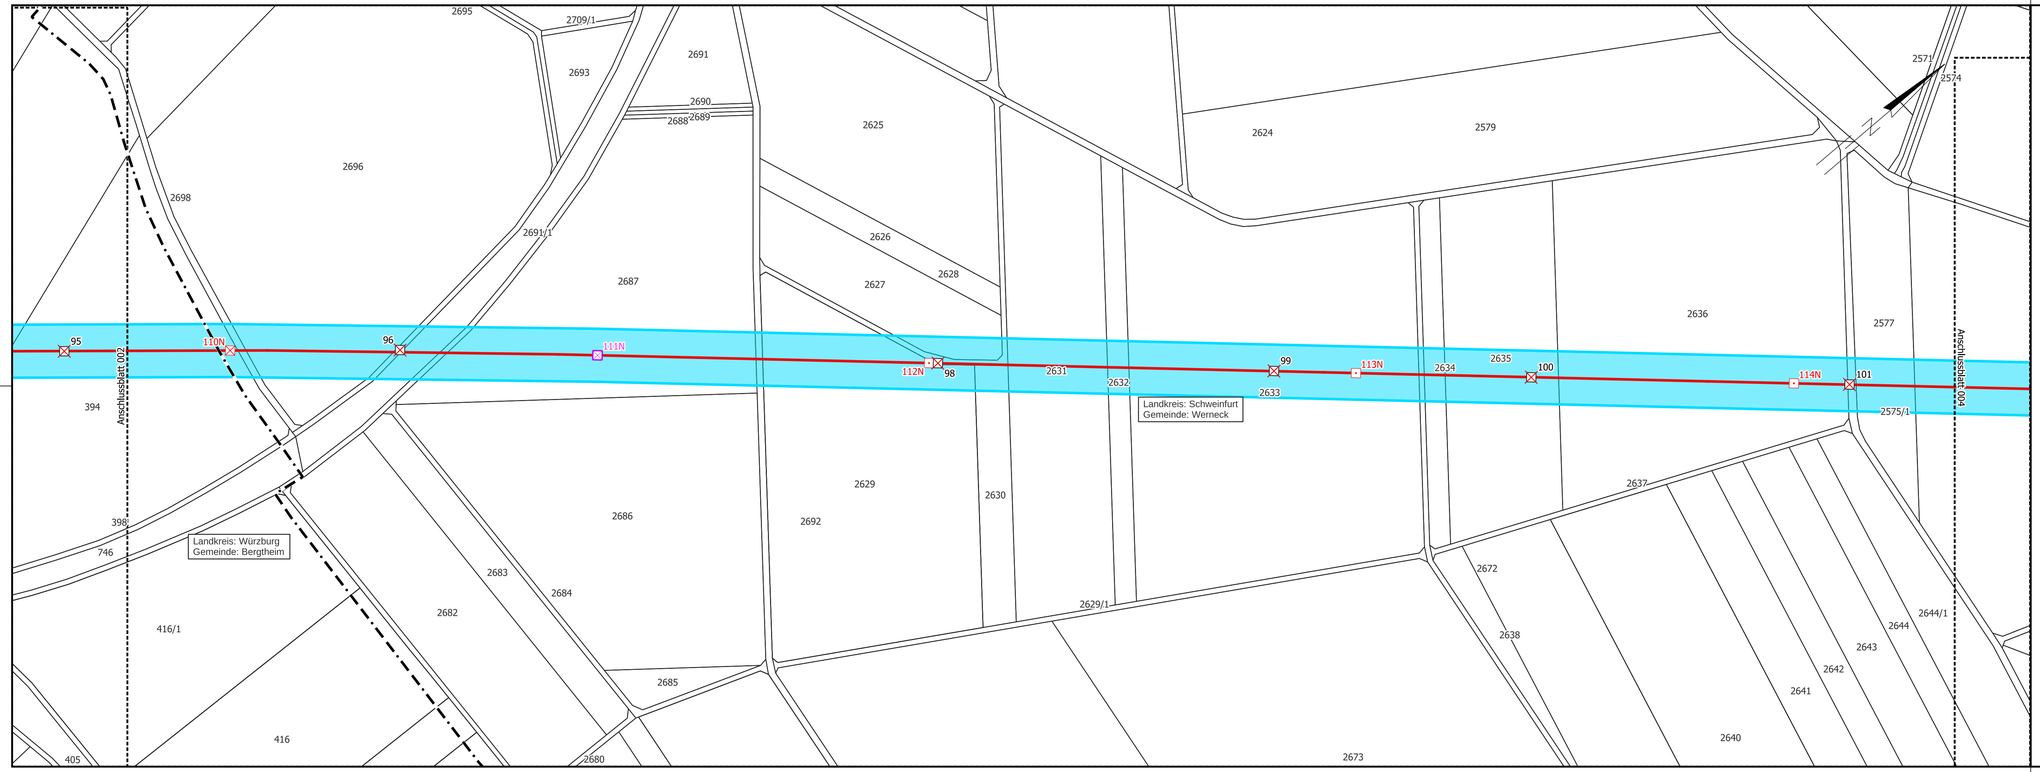

bayernwerk netz

Anhang 3

EMF-LAGEPLAN

Ersatzneubau
110-kV-Ltg. Dürrbachau - Schweinfurt
LH-07-Ü12.0
Abschnitt: UW Bergtheim - UW Schweinfurt
Mast Nr. 110N - Mast Nr. 114N

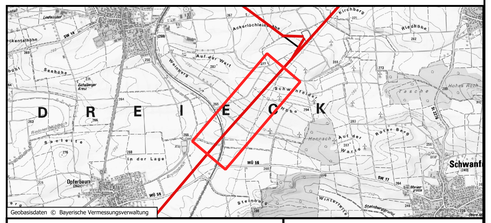

Planfeststellungsunterlagen

Aufgestellt
Regensburg 21.11.2025

i. A. Dr. Kevin Deese

i. A. Matthias Ebner

Firma
K2E
K2 Engineering GmbH

Maßstab: 1 : 2.000

Einheit: Meter

	Datum	Name
Bearb.	11.04.2025	Wensorra
Gepr.	11.04.2025	Lamert
Klassifizierung:		öffentlich
Zustand:		gültig

bayernwerk netz

Index	Änderung	Datum	Name

Blatt: 3/13

Behördenvermerke