bayernwerk netz

Anhang 3

EMF-LAGEPLAN

Folgemaßnahme
110-kV-Ltg. Anschluss Zeuzleben
LH-07-Ü12.1
UW Eßleben - Mast Nr. Z5
Rückbau M103 - Z1

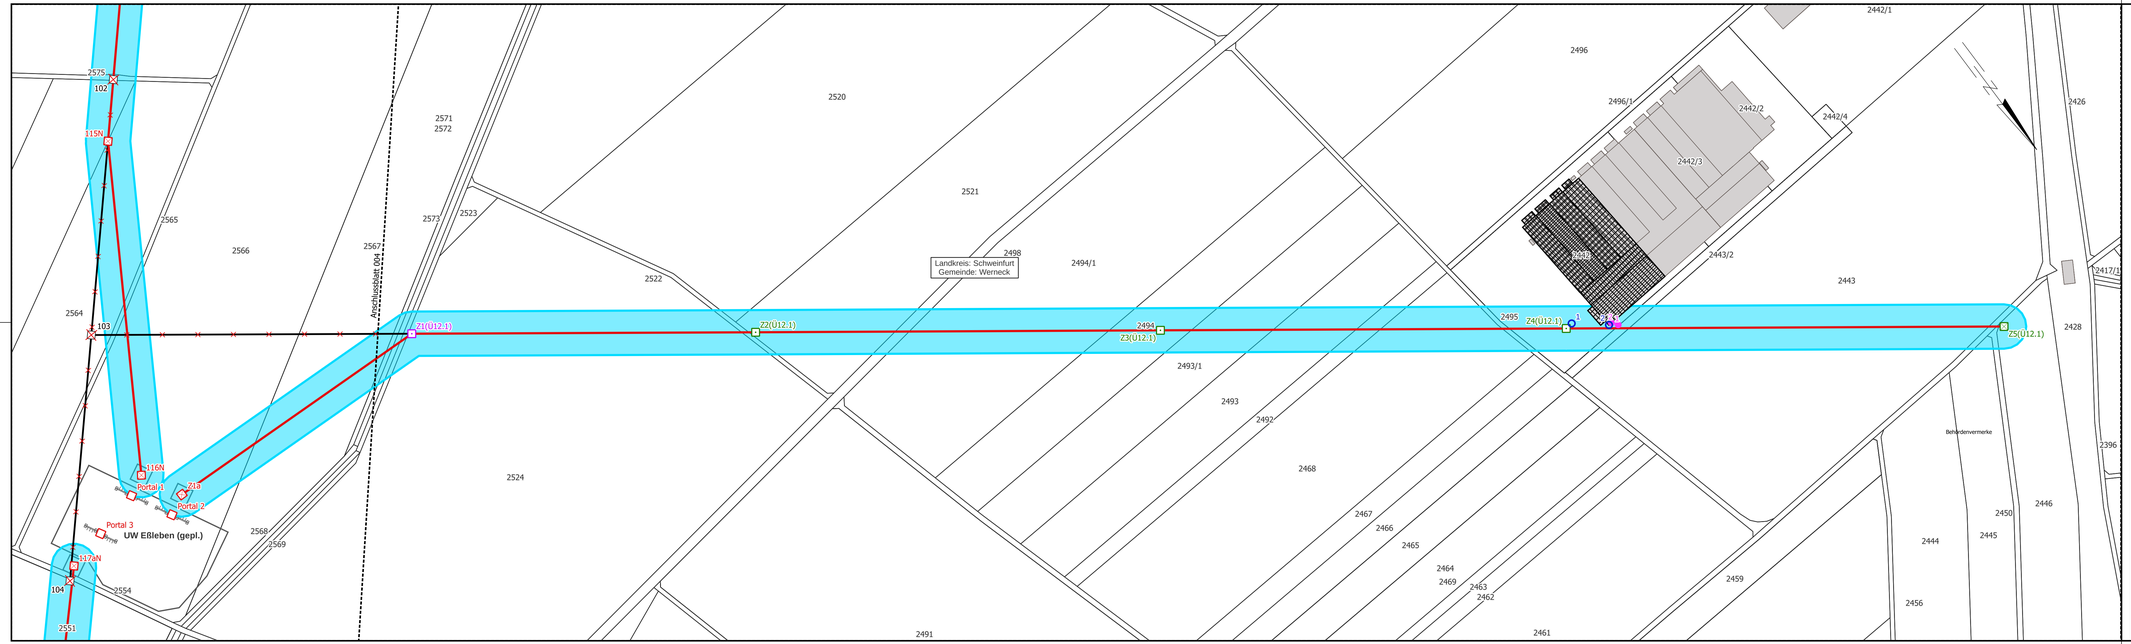

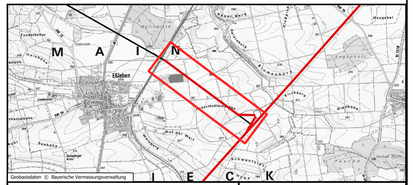

Planfeststellungsunterlagen

Aufgestellt
Regensburg 21.11.2025

i. A. Dr. Kevin Deese

i. A. Matthias Ebner

Firma	Maßstab	Einheit
K2E K2 Engineering GmbH	1 : 2.000	Meter

	Datum	Name
Bearb.	11.04.2025	Wensorra
Gepr.	11.04.2025	Lamert
Klassifizierung:		öffentlich
Zustand:		gültig

bayernwerk netz

Index	Änderung	Datum	Name

Blatt: 5/13