bayernwerk netz

Anhang 3

EMF-LAGEPLAN

Ersatzneubau
110-kV-Ltg. Dürrbachau - Schweinfurt
LH-07-Ü12.0
Abschnitt: UW Bergtheim - UW Schweinfurt
Rückbau M133 - M138
110-kV-Ltg. Bergrheinfeld - Schweinfurt
LH-07-B88
M 1 (B123) - M E3 (B88)

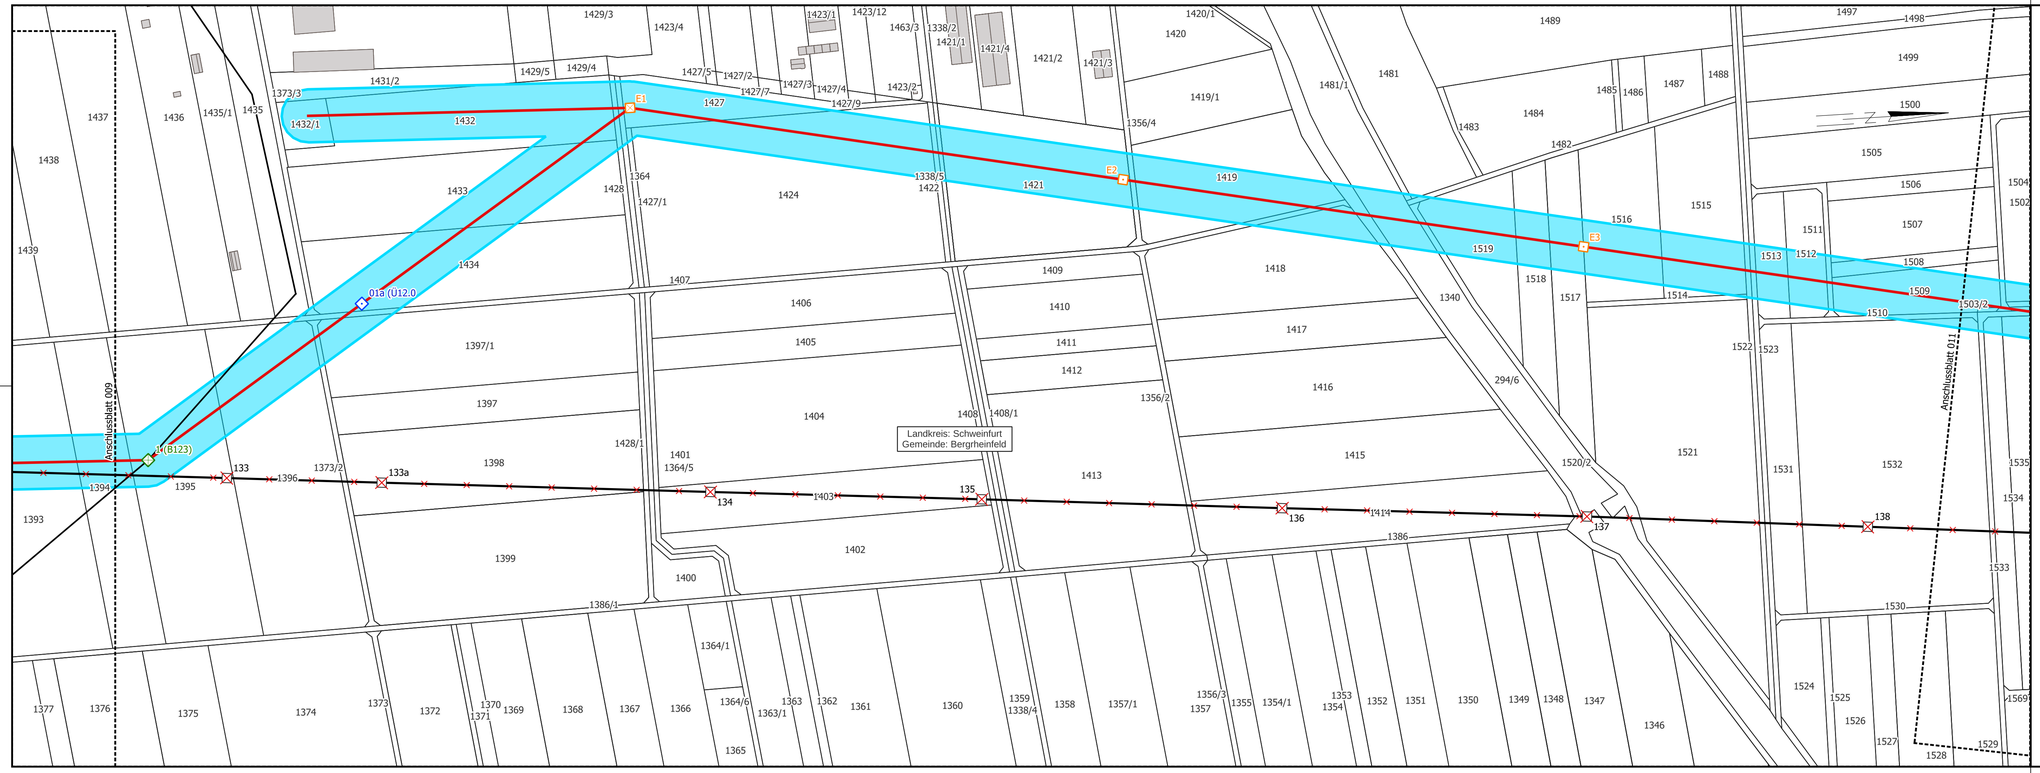

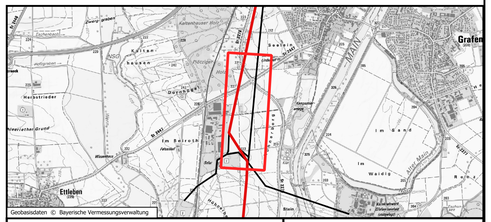

Planfeststellungsunterlagen

Aufgestellt
Regensburg 21.11.2025

i. A. Dr. Kevin Deese

i. A. Matthias Ebner

Behördenvermerke

Firma	Maßstab:	Einheit:
K2E K2 Engineering GmbH	1 : 2.000	Meter

	Datum	Name
Bearb.	11.04.2025	Wensorra
Gepr.	11.04.2025	Lamert
Klassifizierung:		öffentlich
Zustand:		gültig

bayernwerk netz

Index	Änderung	Datum	Name	Blatt: 10/13