101N
WAZ160-21.00-16.00

-275.9-

102N
T1-27.00

-335.7-

103N
T1-29.00

-323.6-

104N
T1-25.00

-306.7-

105N
T1-27.00

-322.9-

106N
WA160-25.00

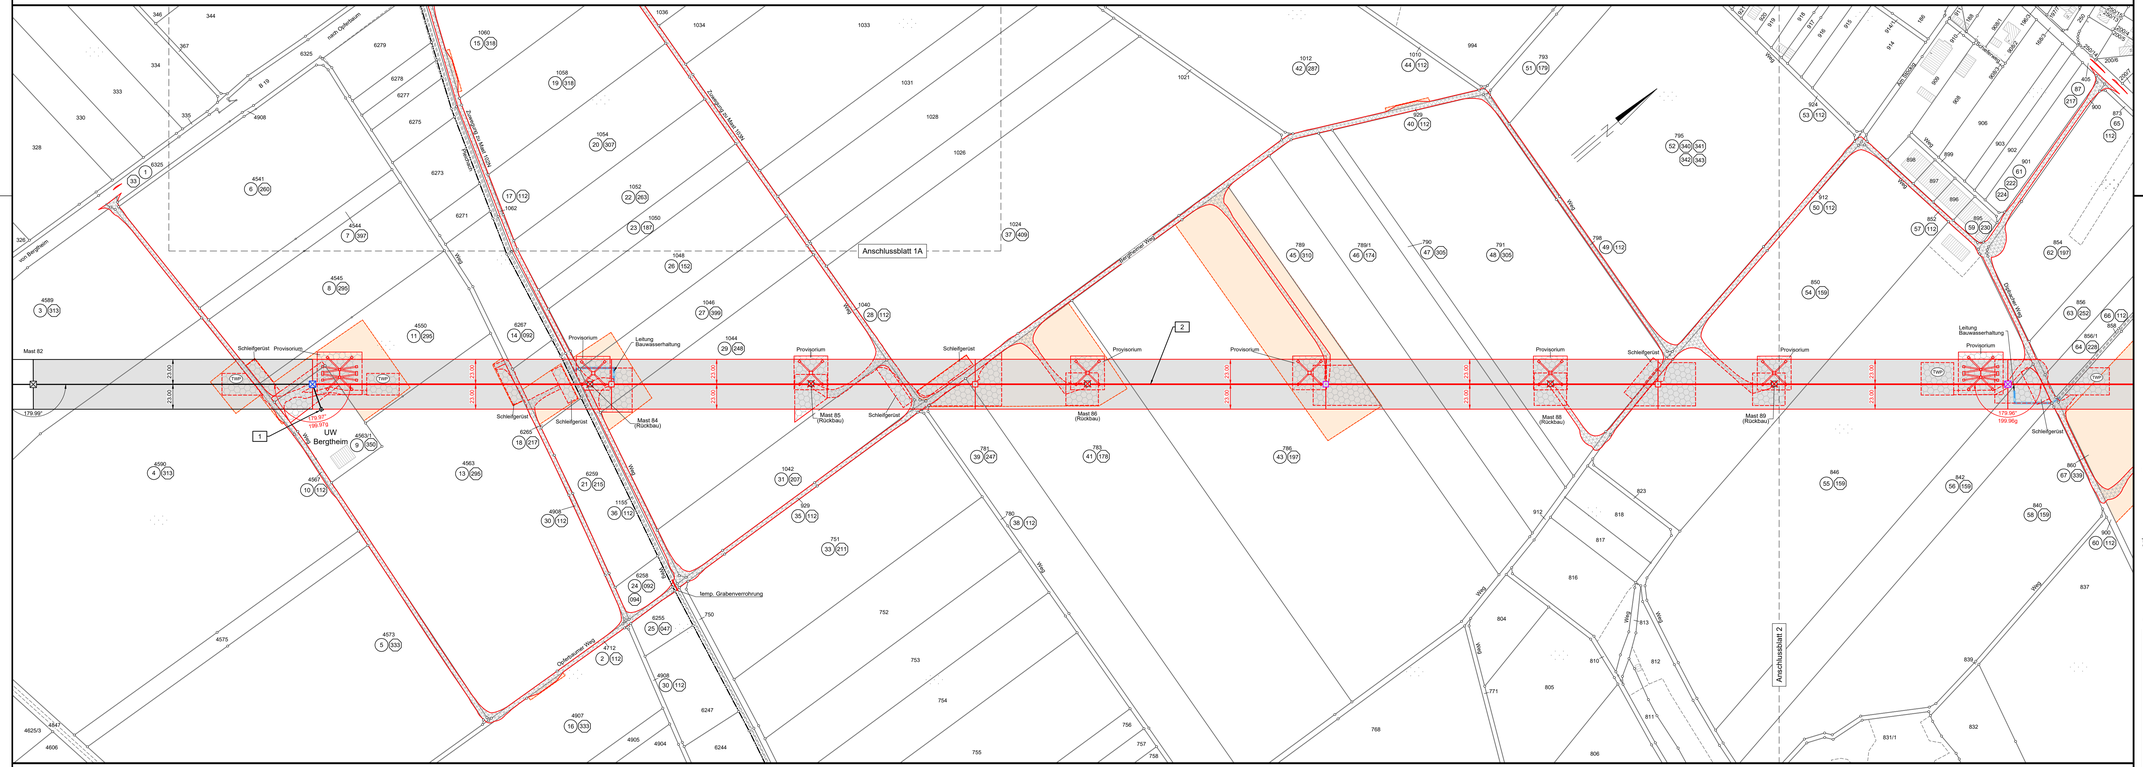
Anschlussblatt 1A
Anschlussblatt 2
Mast 82
Mast 84 (Rückbau)
Mast 85 (Rückbau)
Mast 86 (Rückbau)
Mast 88 (Rückbau)
Mast 89 (Rückbau)
UW Bergtheim
Provisorium
Schleifgerüst
Leitung Bauwasserhaltung
temp. Grabenverrohrung
Dürrbachau - Gaukönigshofen
Bergtheim - Würzburg
Bergtheim - Würzburg
Schweinfurt - Würzburg
Schweinfurt - Würzburg
nach Oberleichtersbach
von Bergtheim
Dorfstraße
Dorfstraße
Dorfstraße