106N WA160-25.00 | -332.0- | 107N T1-33.00 | -340.8- | 108N T1-25.00 | -303.1- | 109N T1-25.00 | -314.3- | 110N WA160-31.00 | -276.7- | 111N WA160-27.00

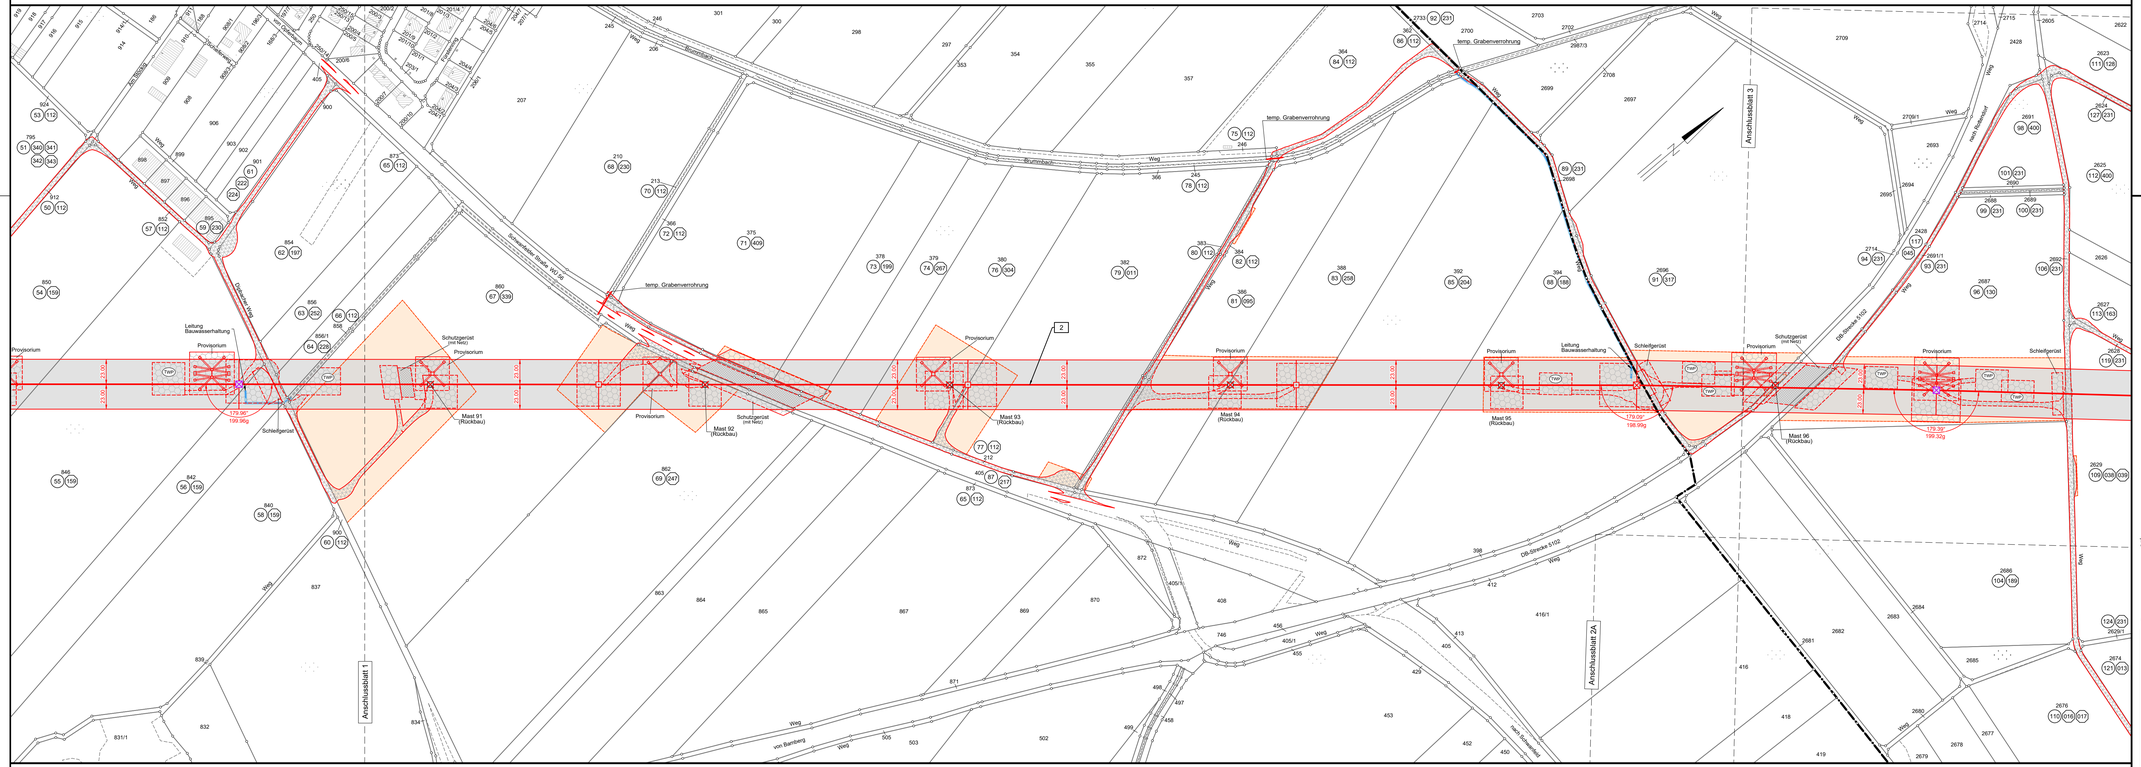

Landkreis Würzburg | Gemeinde Bergtheim | Gemarkung Opferbaum | Landkreis Schweinfurt, Gemeinde Werneck, Gemarkung Eßleben

bayernwerk netz

Anlage 5.2.3

RECHTSERWERBSPLAN
Ersatzneubau
110-kV-Ltg. Dürrbachau - Schweinfurt LH-07-Ü12.0
Abschnitt: UW Bergtheim - UW Schweinfurt
Mast Nr. 106N bis Mast Nr. 111N
Rückbau M91 - M96

Legende:

Mastnummer: 1 (B123) WA120/24
Feldlänge: 199.5
01a (Ü12.0) T1/21
250.3
Masttyp: E1 (B88) WA120/+Grvertl.
Schutzzone
Leitungsachse Freileitung
Trommel und Winderplatz
Bemessung Schutzzone
Arbeitsfläche temporäre Zweigung
Fläche Schwarzbrache
Fläche Schwarzbrache im Bereich der Schutzzone

Bauwerksnummer
Flurstücksnummer
Flurstücksentwässerungsnummer
Eigentümer Schlüsselnummer
Abspannmast
Tragmast
Mast Bestand
Mast Ersatzneubau
Mast Neubau
Mast Mastsanierung
Mastverstärkung und Fundamentsanierung
Seilzug
Mast Rückbau

Grenzen:

Landkreis
Stadt/Gemeinde
Gemarkung
Flurstück
Flurbereinigung
Rückbau Hoch- und Mittelsp.-Ltg.

Geobasisdaten © Bayerische Vermessungsverwaltung

Planfeststellungsunterlage

Aufgestellt
Regensburg, 21.11.2025

i. A. Dr. Kevin Deese | i. A. Matthias Ebner

Firma: K2E
K2 Engineering GmbH

Maßstab: 1 : 2000
Einheit: Meter

	Datum	Name
Bearb:	14.03.2025	Brüggemann
Gepr.:	21.03.2025	Saal
Klassifizierung:		öffentlich
Zustand:		-

bayernwerk netz

Behördenvermerke

Index	Änderung	Datum	Name

Blatt: 2 / 14