111N WA160-27.00 | -249.8- | 112N T1-23.00 | -321.7- | 113N T1-25.00 | -330.0- | 114N T1-29.00 | -337.0- | 115N WA160-21.00 | -302.6- | 116N WEZ100-19.00-14.00 | -20.5- | UW Eßleben

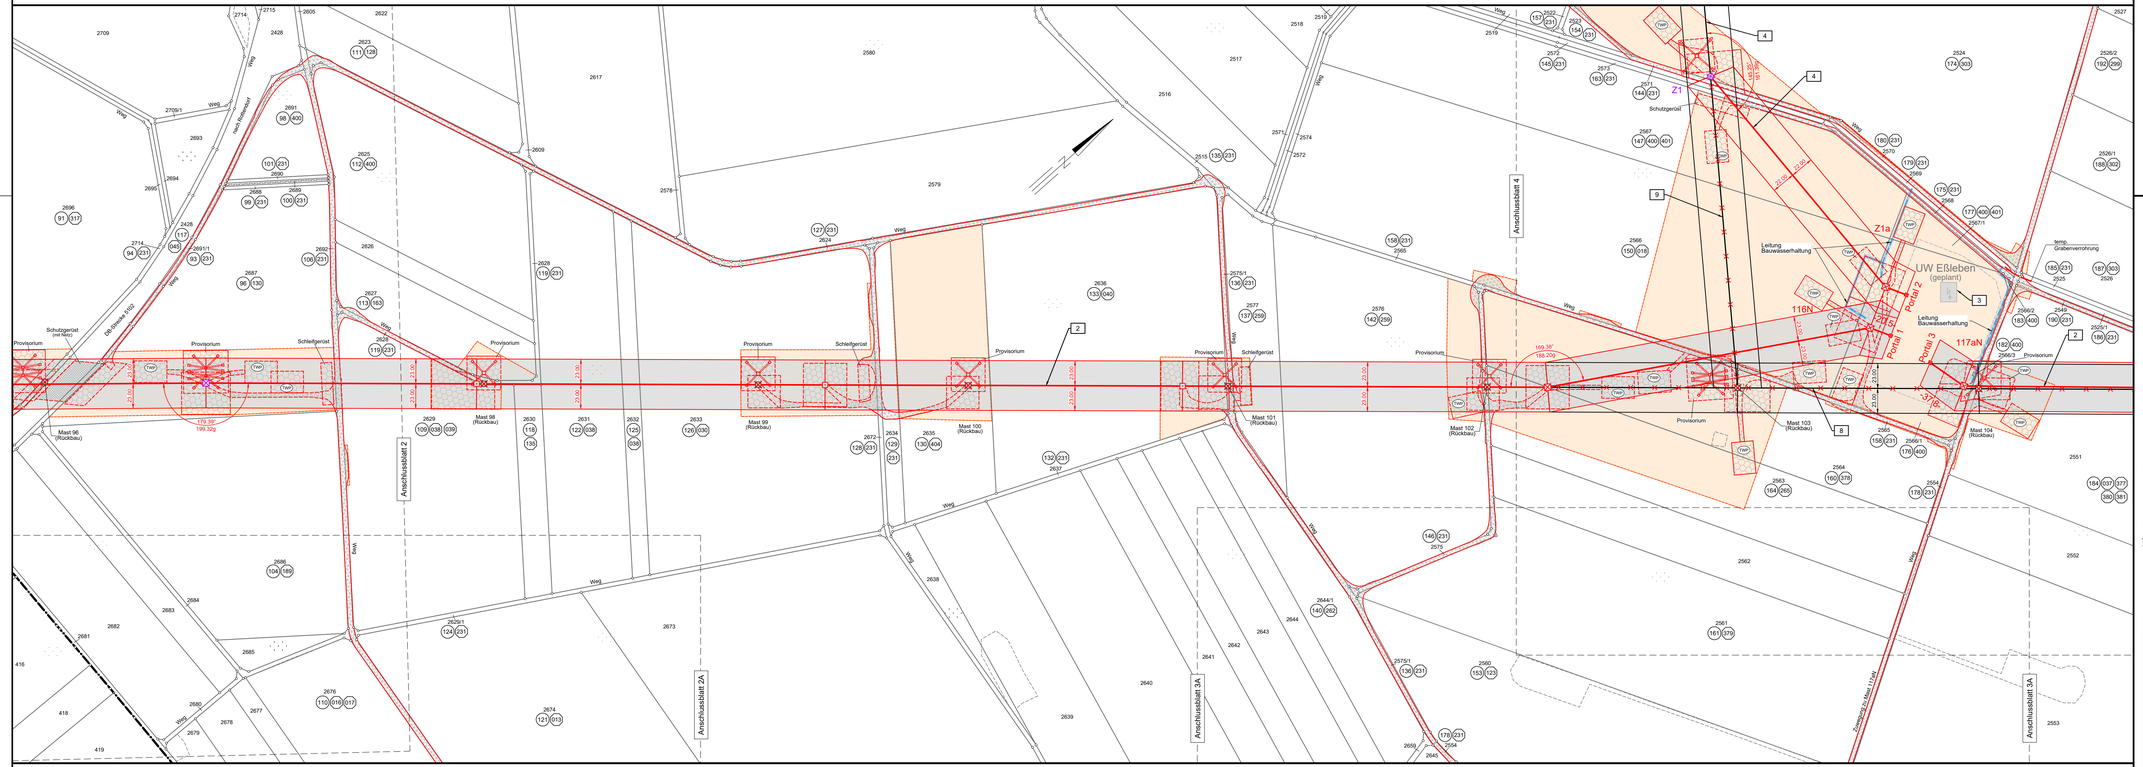

Landkreis Würzburg
Gemeinde Bergtheim
Gemarkung Opferbaum

Landkreis Schweinfurt

Gemeinde Werneck

Gemarkung Eßleben

bayernwerk netz

Anlage 5.2.3

RECHTSERWERBSPLAN
Ersatzneubau
110-kV-Ltg. Dürrbachau - Schweinfurt LH-07-Ü12.0
Abschnitt: UW Bergtheim - UW Schweinfurt
Mast Nr. 111N bis UW Eßleben
Rückbau M97- M104

Legende:

Mastnummer | Feldlänge | Masttyp
1 (B123) WA120/24 | 199.5 | 01a (Ü12.0) T1/21 | 250.3 | E1 (B88) WA120/+Drrnnt.

Schutzzone
Leitungsachse Freileitung
Bemessung Schutzzone
Arbeitsfläche temporäre Zuwegung
Trommel und Winderplatz
Fläche Schwarzbrache
Fläche Schwarzbrache im Bereich der Schutzzone

Bauwerksnummer
Flurstücksnummer
Flurstücksordnungsnummer
Eigentümer Schlüsselnummer
Abspannmast
Tragmast
Mast Bestand
Mast Ersatzneubau
Mast Neubau
Mast Mastsanierung
Mastverstärkung und Fundamentsanierung
Seilzug
Mast Rückbau

Grenzen:

Landkreis
Stadt/Gemeinde
Gemarkung
Flurstück
Flurbereinigung
Rückbau Hoch- und Mittelsp.-Ltg.

Geobasisdaten © Bayerische Vermessungsverwaltung

Planfeststellungsunterlage

Aufgestellt
Regensburg, 21.11.2025

i. A. Dr. Kevin Deese | i. A. Matthias Ebner

Firma: K2E
K2 Engineering GmbH

Maßstab: 1 : 2000 | Einheit: Meter

	Datum	Name
Bearb.	14.03.2025	Brüggemann
Gepr.	21.03.2025	Saul
Klassifizierung		öffentlich
Zustand		-

bayernwerk netz

Index	Änderung	Datum	Name

Blatt: 3 / 14

Behördenvermerke