


Abschnitt: UW Bergtheim - UW Schweinfurt
Zuwegung zu Mast Nr. 114N bis Mast Nr. 117aN

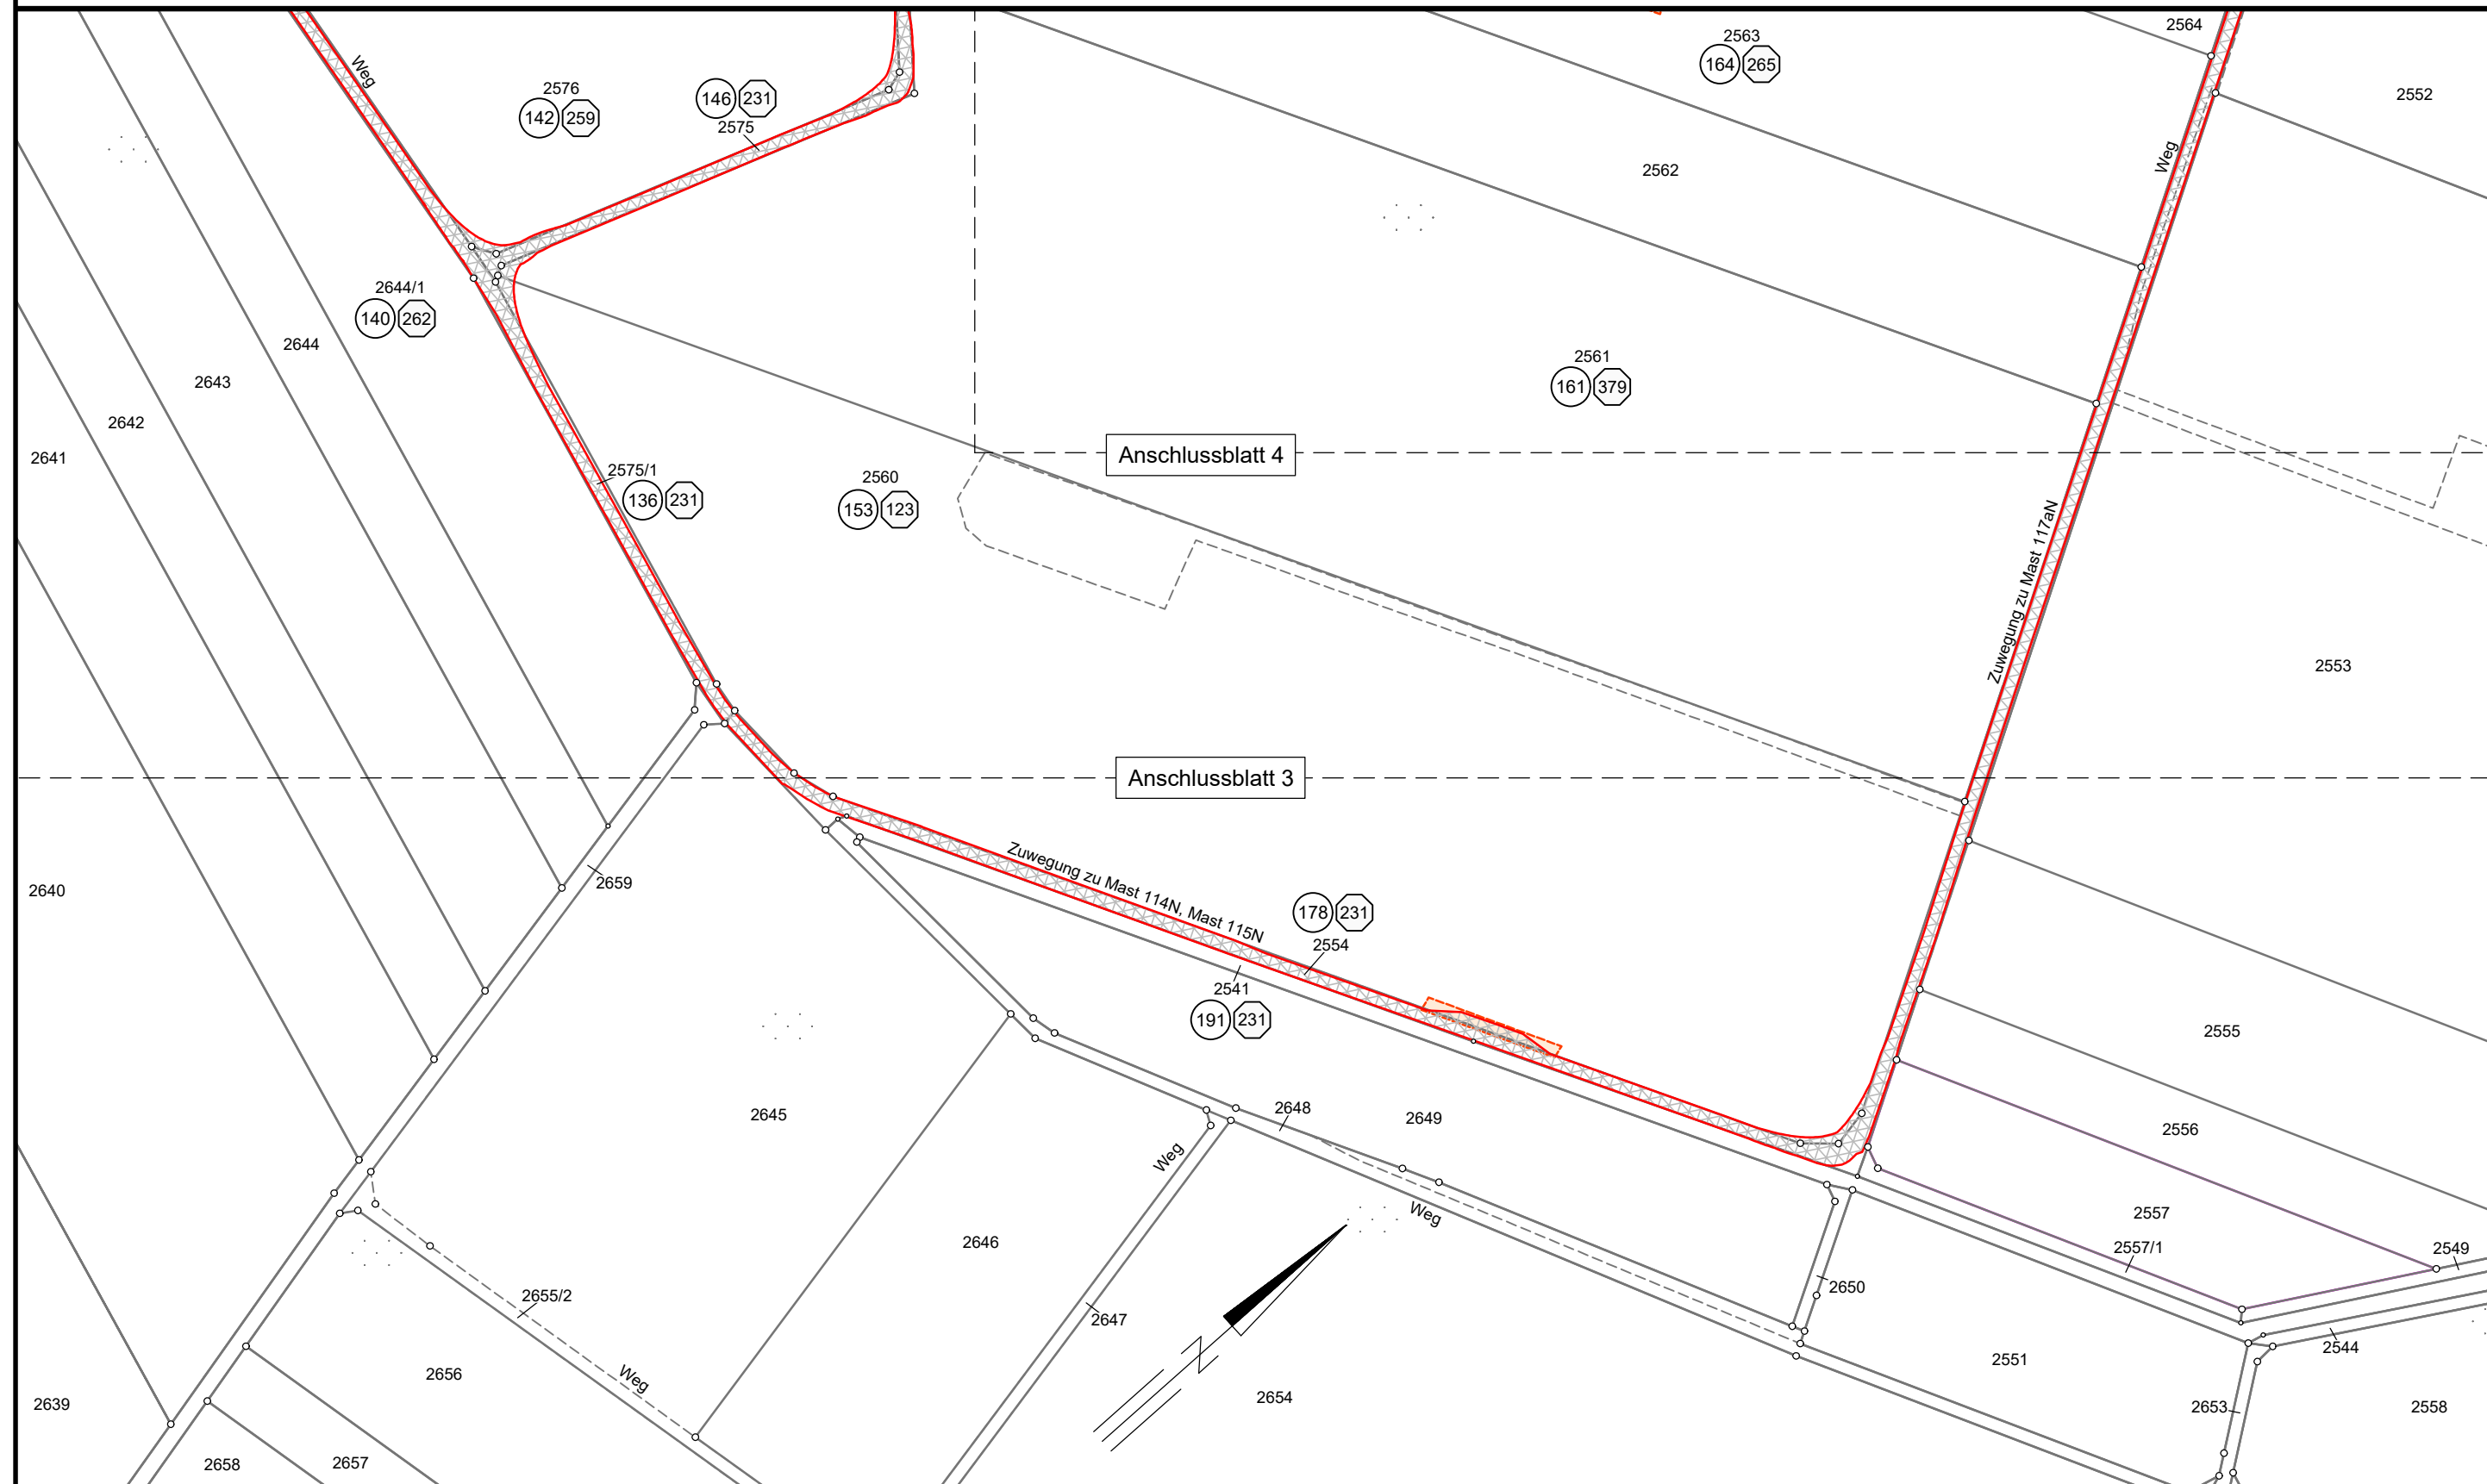

Landkreis Schweinfurt

Gemeinde Werneck

Gemarkung Eßleben

Das Diagramm zeigt eine Freileitung mit folgenden Beschriftungen:

- Mastnummer:** 1 (B123), E1 (B88)
- Masttyp:** WA120/24, T1/21
- Feldlänge:** -199.5, 01a (Ü12.0), -250.3
- Leitungsachse:** Freileitung
- Schutzzone:** Bereich um die Freileitung
- Bemassung Schutzzone:** Markierung der Schutzzone
- Arbeitsfläche:** Bereich für Wartungsarbeiten
- Fläche Schwarzbrache:** Bereich, der nicht für die Freileitung genutzt wird
- Fläche Schwarzbrache im Bereich der Schutzzone:** Bereich, der innerhalb der Schutzzone liegt
- Trommel und Windenplatz:** Bereich für die Montage von Trommeln und Winden

- | | |
|---|---|
|  | Bauwerksnummer |
| 37 | Flurstücksnummer |
|  | Flurstücks-
ordnungsnummer |
|  | Eigentümer |
|  | Schlüsselnummer |
|  | Abspannmast |
|  | Tragmast |
|  | Mast Bestand |
|  | Mast Ersatzneubau |
|  | Mast Neubau |
|  | Mast Mastsanierung |
|  | Mastverstärkung und
Fundamentsanierung |
|  | Seilzug |
|  | Mast Rückbau |

Landkreis	
Stadt/Gemeinde	
Gemarkung	
Flurstück	
Flurbereinigung	
Rückbau Hoch- und Mittelsp.-Ltg.	

Geobasisdaten © Bayerische Vermessungsverwaltung

Planfeststellungsunterlage

Aufgestellt
Regensburg, 21.11.2025

.....
i. A. Dr. Kevin Deese

.....
i. A. Matthias Ebner

Firma K2E K2 Engineering GmbH	Maßstab: 1 : 2000	Einheit: Meter
--	-----------------------------	--------------------------

					Datum	Name
				Bearb.	14.03.2025	Brüggemann
				Gepr.	21.03.2025	Saul
				Klassifizierung:		öffentlich
				Zustand:		-

**bayernwerk
netz**

Index	Änderung	Datum	Name	Blatt: 3A / 14
-------	----------	-------	------	----------------

Behördenvermerke
