119N
WA160-27.00

-290.0-

120N
T1-25.00

-293.4-

121N
T1-21.00

-298.5-

122N
T1-23.00

-291.1-

123N
T1-29.00

-325.1-

124N
T1-27.00

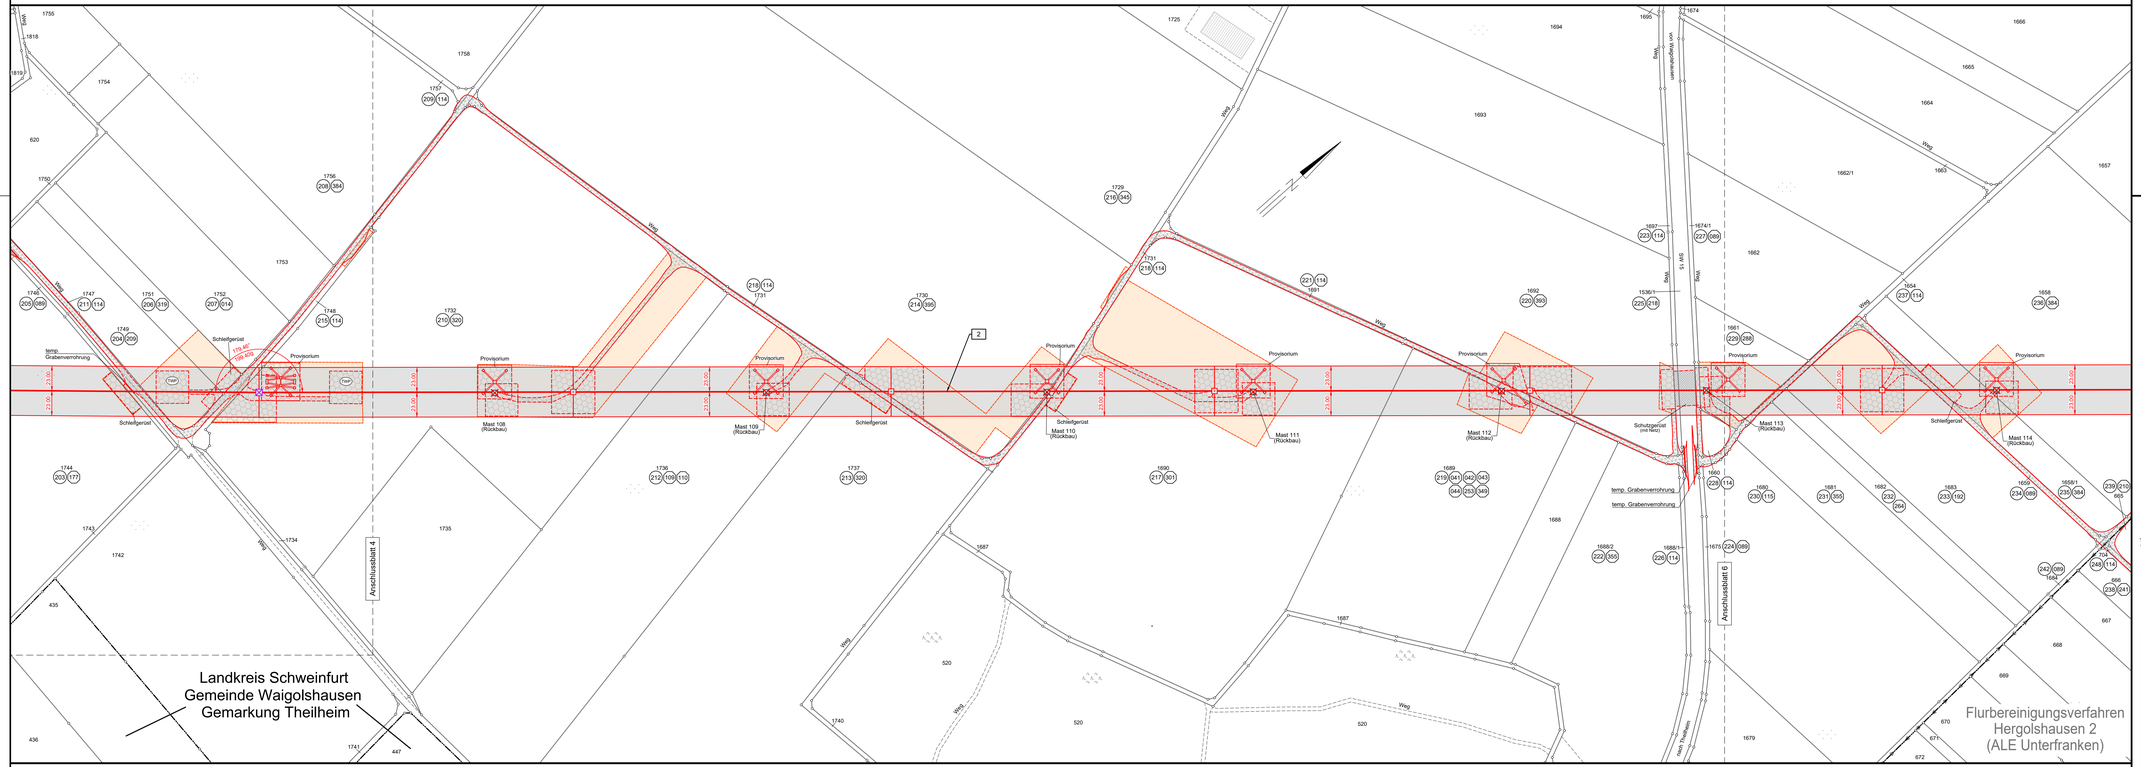

Landkreis Schweinfurt
Gemeinde Waigolshausen
Gemarkung Waigolshausen

Landkreis Schweinfurt
Gemeinde Waigolshausen
Gemarkung Hergolshausen

bayernwerk netz

Anlage 5.2.3

RECHTSERWERBSPLAN
Ersatzneubau
110-kV-Ltg. Dürrbachau - Schweinfurt
LH-07-Ü12.0

Abschnitt: UW Bergtheim - UW Schweinfurt
Mast Nr. 119N bis Mast Nr. 124N
Rückbau M108 - M114

Legende:

Mastnummer: 1 (B123) WA120/24
Feldlänge: 199.5
01a (Ü12.0) T1/21
250.3
Masttyp: E1 (B88) WA120/+Grvernt.
Schutzzone
Leitungsachse Freileitung
Bemessung Schutzzone
Arbeitsfläche temporäre Zuwegung
Trommel und Winderplatz
Fläche Schwarzbrache
Fläche Schwarzbrache im Bereich der Schutzzone

Bauwerksnummer
Flurstücksnummer
Flurstücksentwässerungsnummer
Eigentümer Schlüsselnummer
Abspannmast
Tragmast
Mast Bestand
Mast Ersatzneubau
Mast Neubau
Mast Maststauerung
Mastverstärkung und Fundamentsanierung
Seilzug
Mast Rückbau

Grenzen:

Landkreis
Stadt/Gemeinde
Gemarkung
Flurstück
Flurbereinigung
Rückbau Hoch- und Mittelsp.-Ltg.

Geobasisdaten © Bayerische Vermessungsverwaltung

Planfeststellungsunterlage

Aufgestellt
Regensburg, 21.11.2025

i. A. Dr. Kevin Deese — i. A. Matthias Ebner

Firma: K2E
K2 Engineering GmbH

Maßstab: 1 : 2000
Einheit: Meter

	Datum	Name
Bearb.	14.03.2025	Brüggemann
Gepr.	21.03.2025	Saal
Klassifizierung:		öffentlich
Zustand:		-

bayernwerk netz

Index	Änderung	Datum	Name

Blatt: 5 / 14

Behördenvermerke