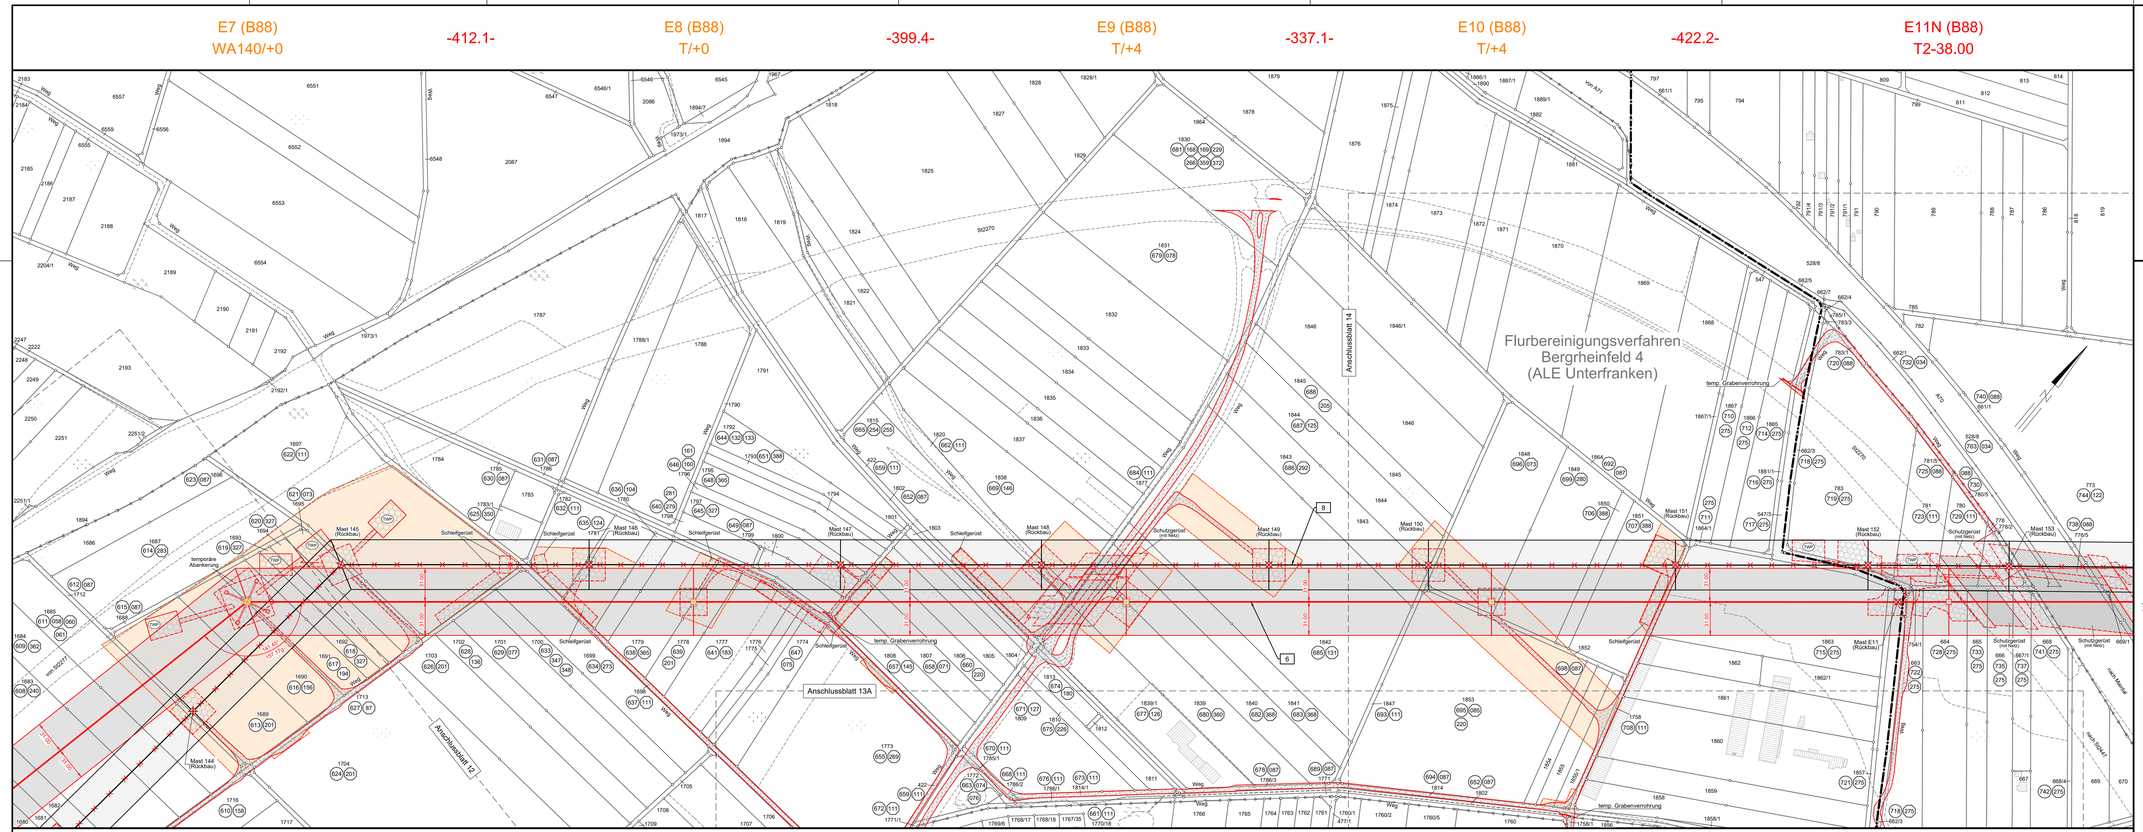

Gemarkung Bergrheinfeld

zu Flurstück 1680	604 053	zu Flurstück 1856	713 111
zu Flurstück 1681	606 073	zu Flurstück 754/1	731 088
zu Flurstück 1682	607 278	zu Flurstück 778	734 111
zu Flurstück 1776	642 285	zu Flurstück 778/2	736 088
zu Flurstück 1775	643 369	zu Flurstück 669/1	743 034
zu Flurstück 1794	650 111		
zu Flurstück 1800	653 134		
zu Flurstück 1801	656 087		
zu Flurstück 1805	664 132 133		
zu Flurstück 1804	666 111		
zu Flurstück 1803	667 012 035 116 261 272 034		
zu Flurstück 1758/1	701 111		
zu Flurstück 1854	703 225		
zu Flurstück 1855	704 088		
zu Flurstück 1855/1	705 088		

bayernwerk netz

Anlage 5.2.3

RECHTSERWERBSPLAN
Ersatzneubau
110-kV-Ltg. Dürrbachau - Schweinfurt LH-07-Ü12.0
Abschnitt: UW Bergtheim - UW Schweinfurt
Rückbau M144 - M153
110-kV-Ltg. Bergrheinfeld - Schweinfurt LH-07-B88
Mast Nr. E7 bis Mast Nr. E11N

Legende:

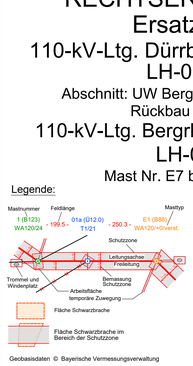

Geobasisdaten: © Bayerische Vermessungsverwaltung

Planfeststellungsunterlage

Aufgestellt
Regensburg, 21.11.2025

i. A. Dr. Kevin Deese — i. A. Matthias Ebner

Behördenvermerke

Firma	Maßstab:	Einheit:
K2E K2 Engineering GmbH	1 : 2000	Meter

	Datum	Name
Bearb:	14.03.2025	Brüggemann
Gepr.:	21.03.2025	Saal
Klassifizierung:		öffentlich
Zustand:		-

bayernwerk netz

Index	Änderung	Datum	Name	Blatt: 13 / 14