

Flurbereinigungsverfahren
Bergheinfeld 4
(ALE Unterfranken)



Gemarkung Bergheinfeld
zu Flurstück 1854 (703/220)
zu Flurstück 1855 (704/280)
zu Flurstück 1855/1 (705/280)
zu Flurstück 662 (724/275)
zu Flurstück 547/4 (727/111)
Gemarkung Oberndorf
zu Flurstück 626 (745/329)


bayernwerk
netz

Anlage 5.2.3

RECHTSERWERBSPLAN
Ersatzneubau
110-kV-Ltg. Dürrbachau - Schweinfurt
LH-07-Ü12.0

Abschnitt: UW Bergtheim - UW Schweinfurt
Zuwegung zu Mast Nr. E9 bis Mast Nr. E11N

Legende:

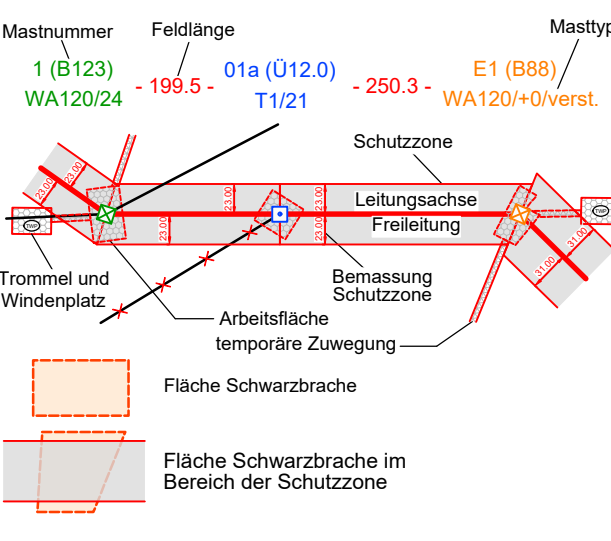

- | | |
|----|---|
| 1 | Bauwerksnummer |
| 37 | Flurstücksnummer |
| 5 | Flurstücks-
ordnungsnummer |
| 1 | Eigentümer
Schlüsselnummer |
| 1 | Abspannmast |
| 1 | Tragmast |
| 1 | Mast Bestand |
| 1 | Mast Ersatzneubau |
| 1 | Mast Neubau |
| 1 | Mast Mastsanierung |
| 1 | Mastverstärkung und
Fundamentsanierung |
| 1 | Seilzug |
| 1 | Mast Rückbau |
- Grenzen:
Landkreis
Stadt/Gemeinde
Gemarkung
Flurstück
Flurbereinigung
Rückbau Hoch-
und Mittelsp.-Ltg.

Geobasisdaten © Bayerische Vermessungsverwaltung

Planfeststellungsunterlage

Aufgestellt
Regensburg, 21.11.2025

i. A. Dr. Kevin Deese i. A. Matthias Ebner

Firma
K2E
K2 Engineering GmbH

Maßstab:
1 : 2000

Einheit:
Meter

	Datum	Name
Bearb.	14.02.2025	Brüggemann
Gepr.	21.03.2025	Saul
Klassifizierung:	öffentlich	
Zustand:		

bayernwerk
netz

Index Änderung Datum Name Blatt: 13A / 14

Behördenvermerke

Landkreis Schweinfurt

Gemeinde Bergheinfeld

Gemarkung Bergheinfeld

Kreisfreie Stadt Schweinfurt
Stadt Schweinfurt
Gemarkung Oberndorf