Z3
T/27+0.2

-365.5-

Z4
T/27+0.2

-394.3-

Z5
WA150/23

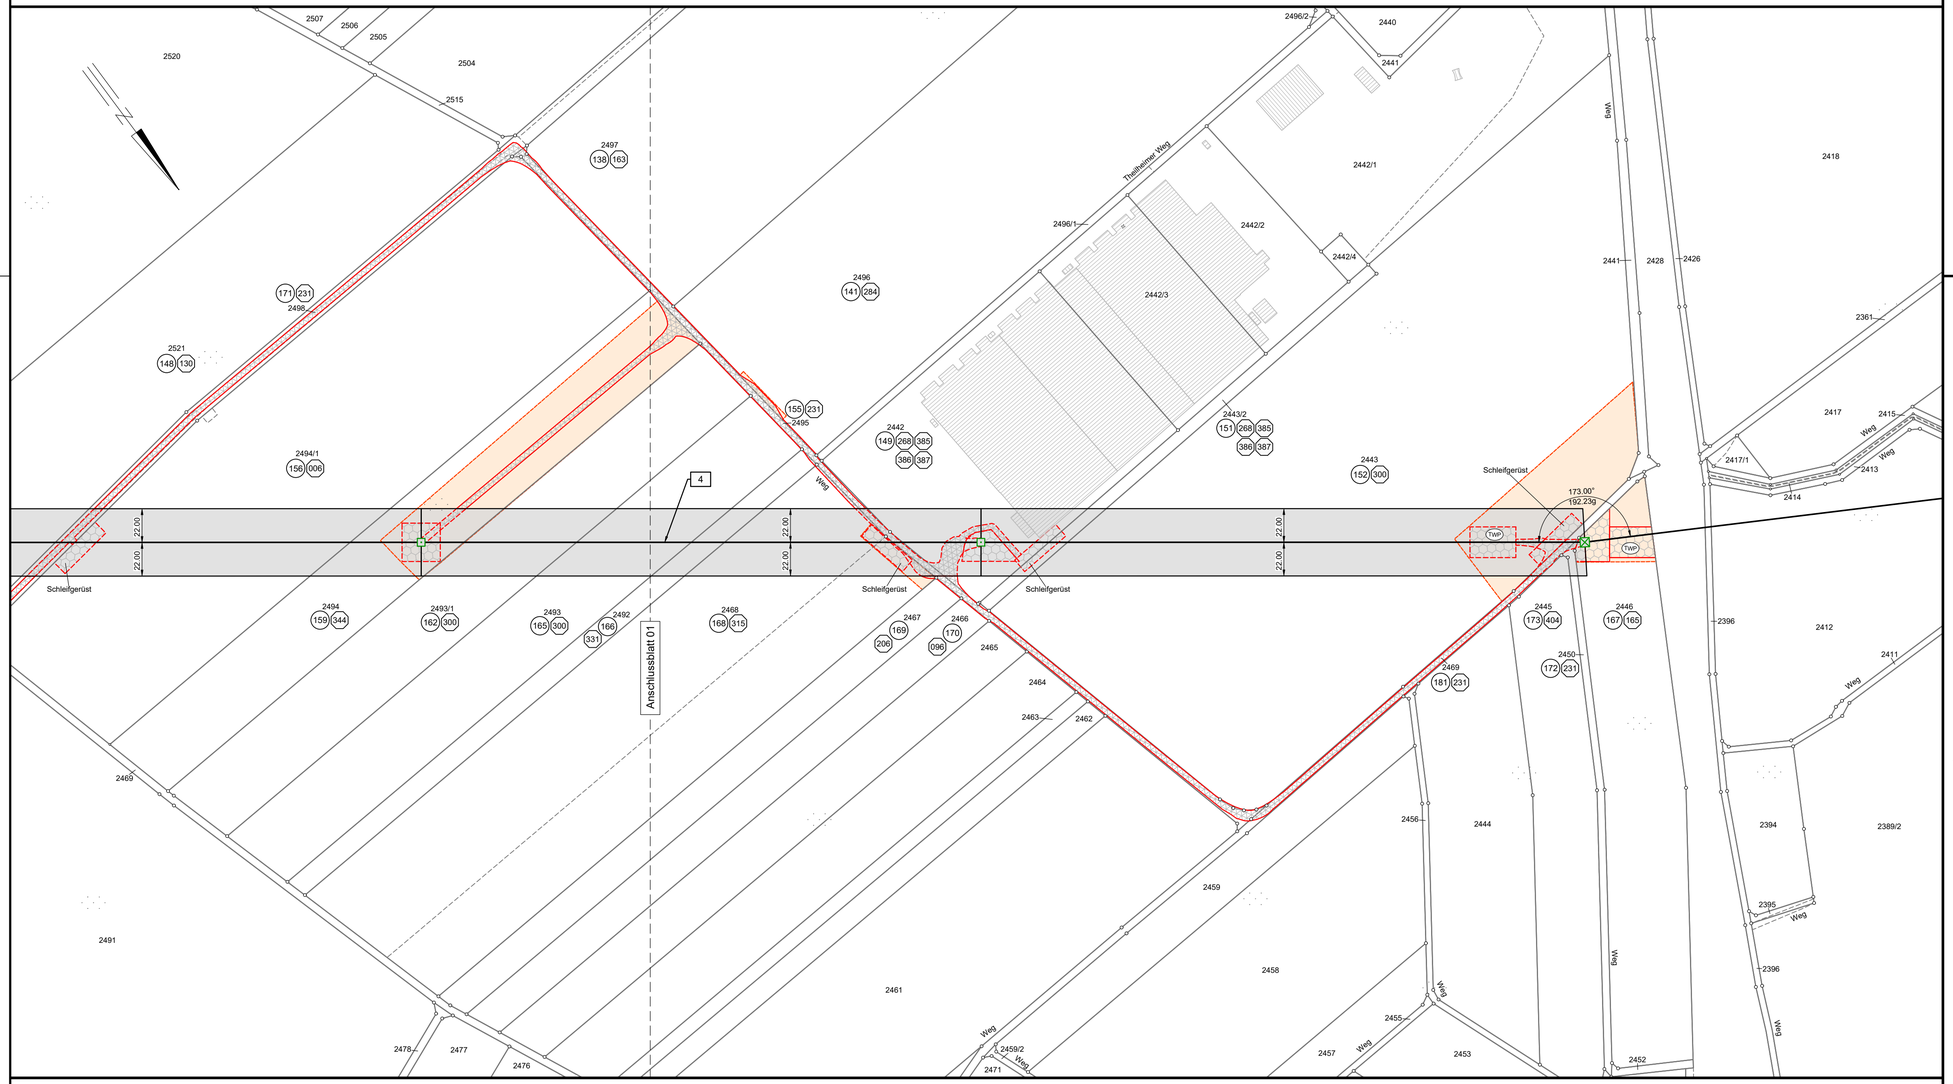

Landkreis Schweinfurt

Gemeinde Werneck

Gemarkung Eßleben

bayernwerk netz

Anlage 5.2.3

RECHTSERWERBSPLAN

110-kV-Ltg. Anschluss Zeuzleben LH-07-Ü12.1

Mast Nr. Z3 bis Mast Nr. Z5

Legende:

Mastnummer: 1 (B123) WA120/24
Feldlänge: - 199.5 - 01a (Ü12.0) T1/21
Masttyp: - 250.3 - E1 (B88) WA120/+0/verst.

Schutzzone
Leitungsachse Freileitung
Trommel und Windenplatz
Bemassung Schutzzone
Arbeitsfläche temporäre Zuwegung

Fläche Schwarzbrache

Fläche Schwarzbrache im Bereich der Schutzzone

- Bauwerksnummer
- 37 Flurstücksnummer
- Flurstücks-ordnungsnummer
- Eigentümer Schlüsselnummer
- Abspannmast
- Tragmast
- Mast Bestand
- Mast Ersatzneubau
- Mast Neubau
- Mast Mastsanierung
- Mastverstärkung und Fundamentsanierung
- Seilzug
- Mast Rückbau

Grenzen:

- Landkreis
- Stadt/Gemeinde
- Gemarkung
- Flurstück
- Flurbereinigung
- Rückbau Hoch- und Mittelsp.-Ltg.

Geobasisdaten © Bayerische Vermessungsverwaltung

Planfeststellungsunterlage

Aufgestellt
Regensburg, 21.11.2025

i. A. Dr. Kevin Deese

i. A. Matthias Ebner

Behördenvermerke

Firma	Maßstab:	Einheit:
K2E K2 Engineering GmbH	1 : 2000	Meter

	Datum	Name
Bearb.	14.03.2025	Brüggemann
Gepr.	21.03.2025	Saul
Klassifizierung:		öffentlich
Zustand:		-

Index	Änderung	Datum	Name

Blatt: 2 / 2

bayernwerk netz