E4 (B88) T/+4 | -412.3- | E5 (B88) T/+0 | -347.6- | E6 (B88) T/+0 | -372.1- | E7 (B88) WA140/+0

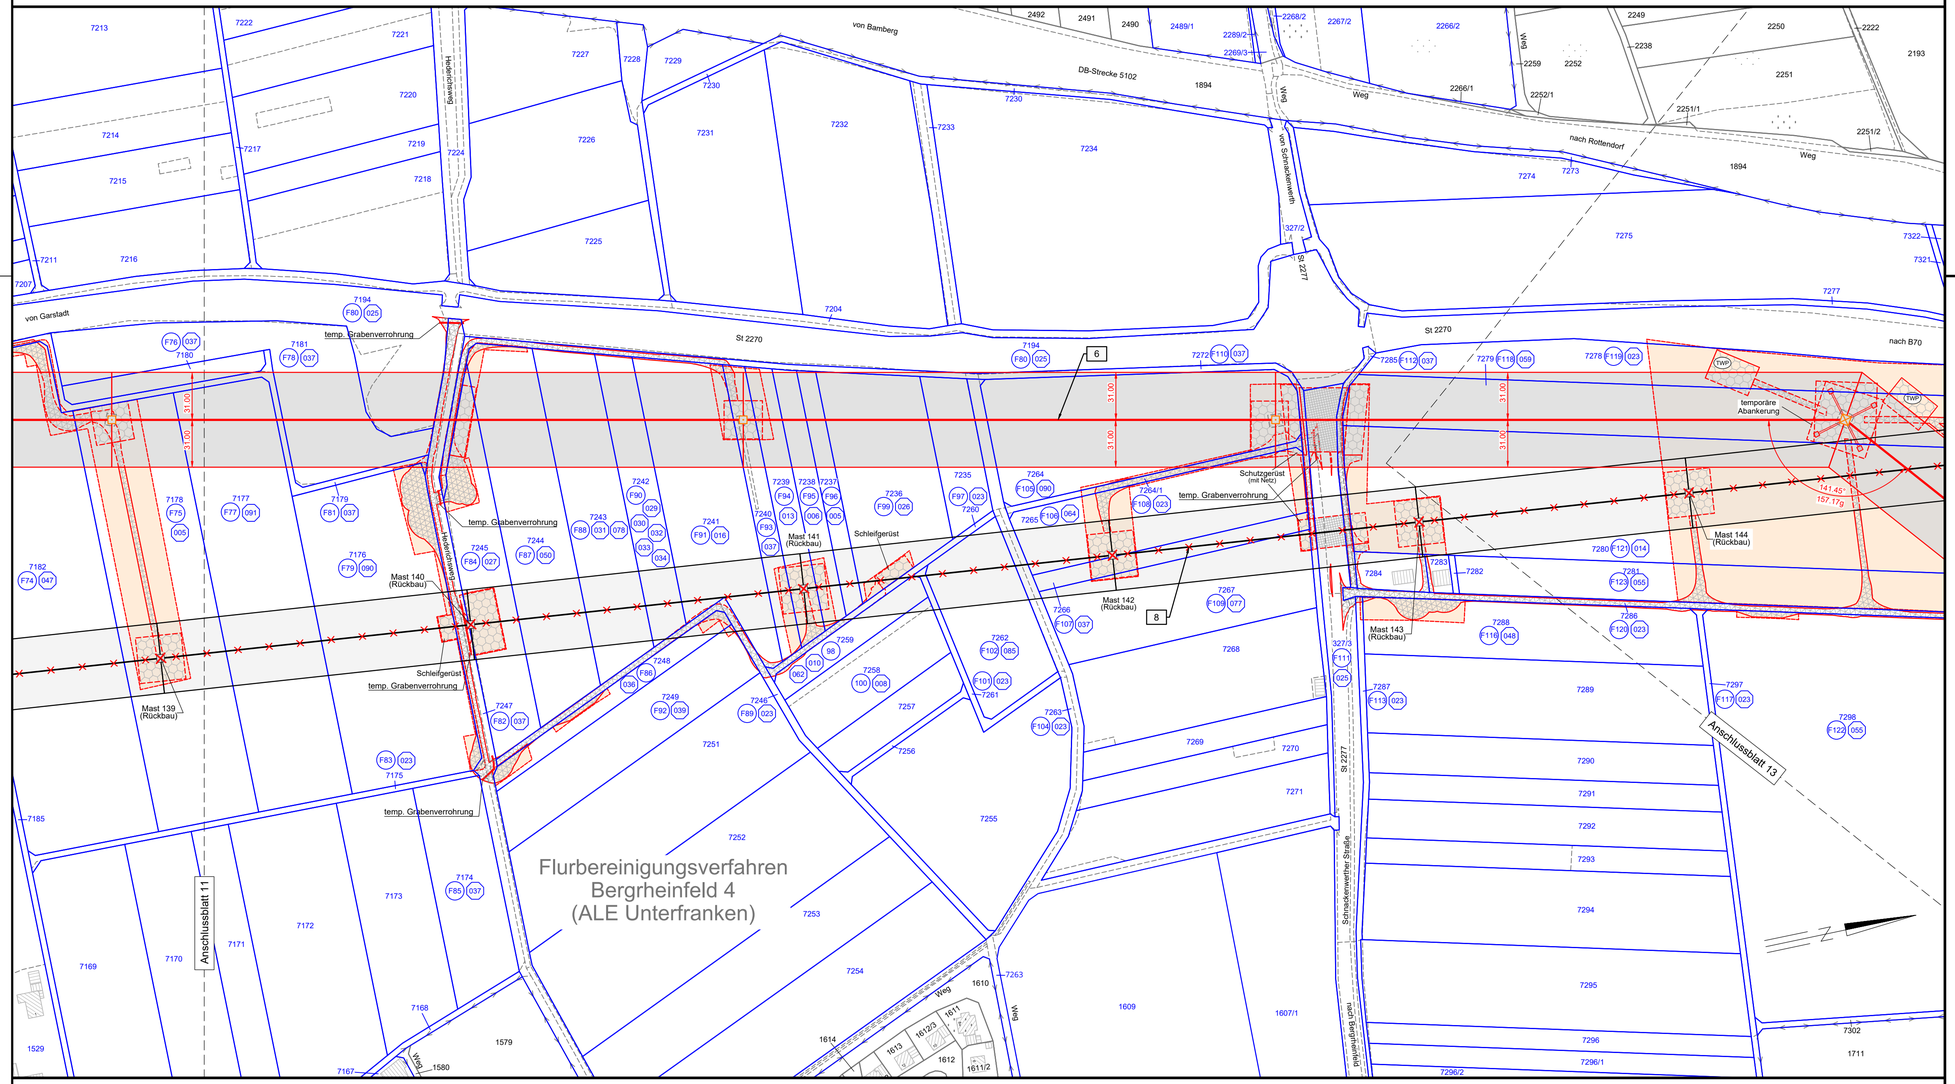

Landkreis Schweinfurt | Gemeinde Bergrheinfeld | Gemarkung Bergrheinfeld

Gemarkung Bergrheinfeld

zu Flurstück 7235: F103 001 002 003 004 067 099 100 101 102

zu Flurstück 7284: F114 084

zu Flurstück 7283: F115 014

bayernwerk netz

Anlage 5.2.4

RECHTSERWERBSPLAN
Ersatzneubau
110-kV-Ltg. Dürrbachau - Schweinfurt LH-07-Ü12.0
Abschnitt: UW Bergtheim - UW Schweinfurt
Rückbau M139 - M144
110-kV-Ltg. Bergrheinfeld - Schweinfurt LH-07-B88
Mast Nr. E4 bis Mast Nr. E7
Flurbereinigungsverfahren Bergrheinfeld

Legende:

Mastnummer | Feldlänge | Masttyp

1 (B123) WA120/24 - 199.5 - 01a (Ü12.0) T1/21 - 250.3 - E1 (B88) WA120/+0/verst.

Schutzzone, Leitungsachse, Freileitung, Bemassung Schutzzone, Trommel und Windenplatz, Arbeitsfläche temporäre Zuwegung

Fläche Schwarzbrache

Fläche Schwarzbrache im Bereich der Schutzzone

1 Bauwerksnummer
37 Flurstücksnummer
F5 Flurstücksordnungsnummer
1 Eigentümer Schlüsselnummer
Abspannmast
Tragmast
Mast Bestand
Mast Ersatzneubau
Mast Neubau
Mast Mastsanierung
Mastverstärkung und Fundamentsanierung
Seilzug
Mast Rückbau

Grenzen:

Landkreis
Stadt/Gemeinde
Gemarkung
Flurstück
Flurstück Flurbereinigung
Flurbereinigung
Rückbau Hoch- und Mittelsp.-Ltg.

Geobasisdaten © Bayerische Vermessungsverwaltung

Planfeststellungsunterlage

Aufgestellt
Regensburg, 21.11.2025

i. A. Dr. Kevin Deese | i. A. Matthias Ebner

Firma: K2E K2 Engineering GmbH

Maßstab: 1 : 2000 | Einheit: Meter

	Datum	Name
Bearb.	22.09.2025	Vocht
Gepr.	25.09.2025	Saul
Klassifizierung:		öffentlich
Zustand:		-

bayernwerk netz

Index	Änderung	Datum	Name

Blatt: 12 / 14

Behördenvermerke