
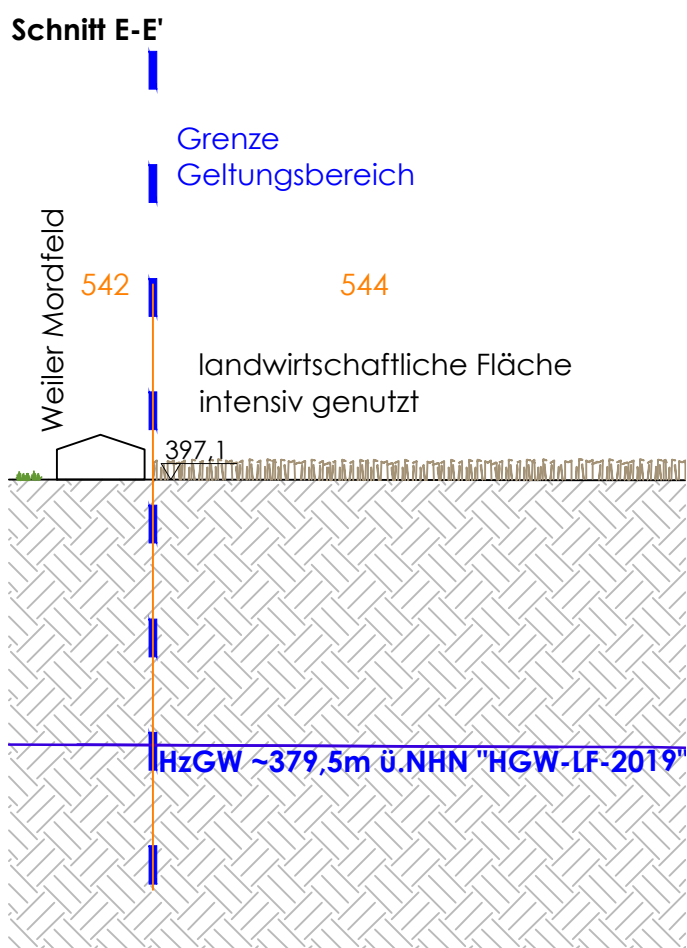
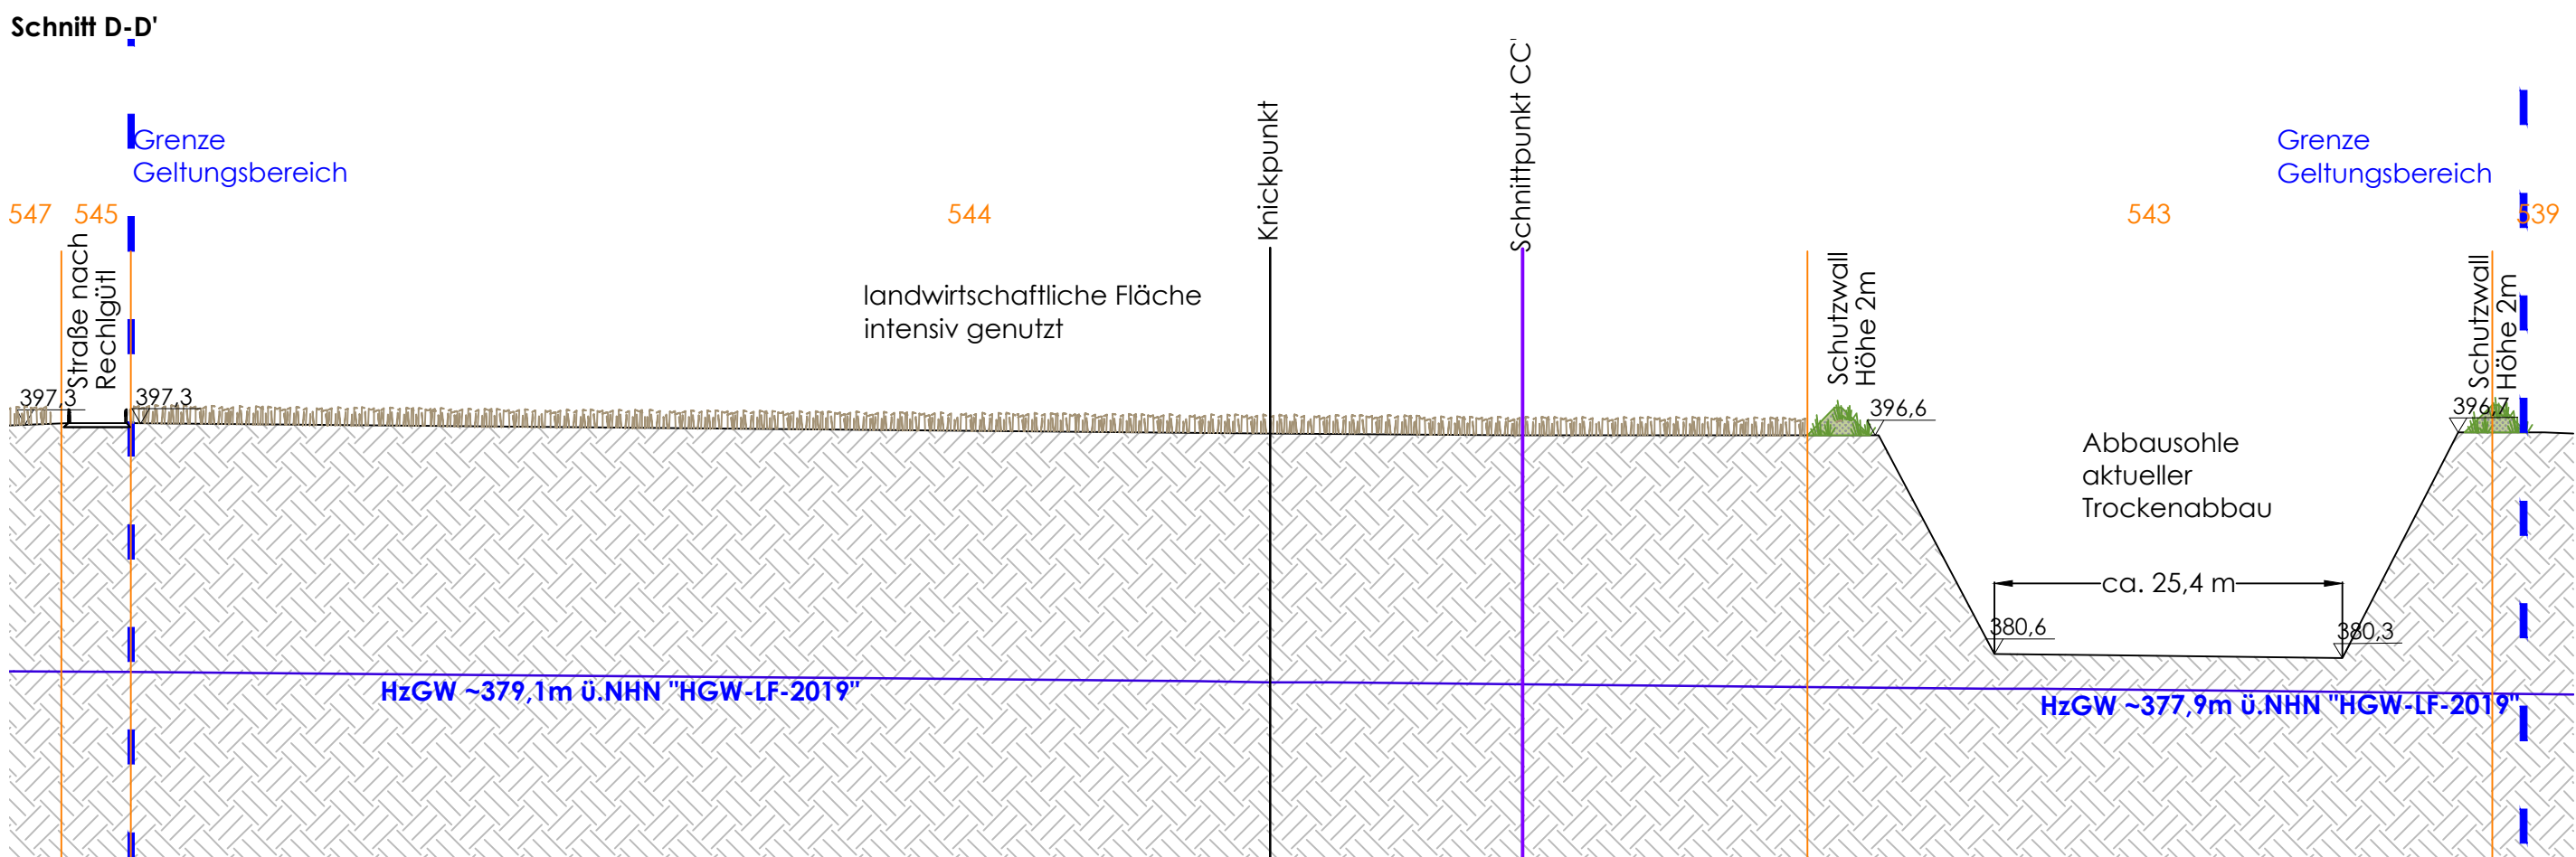
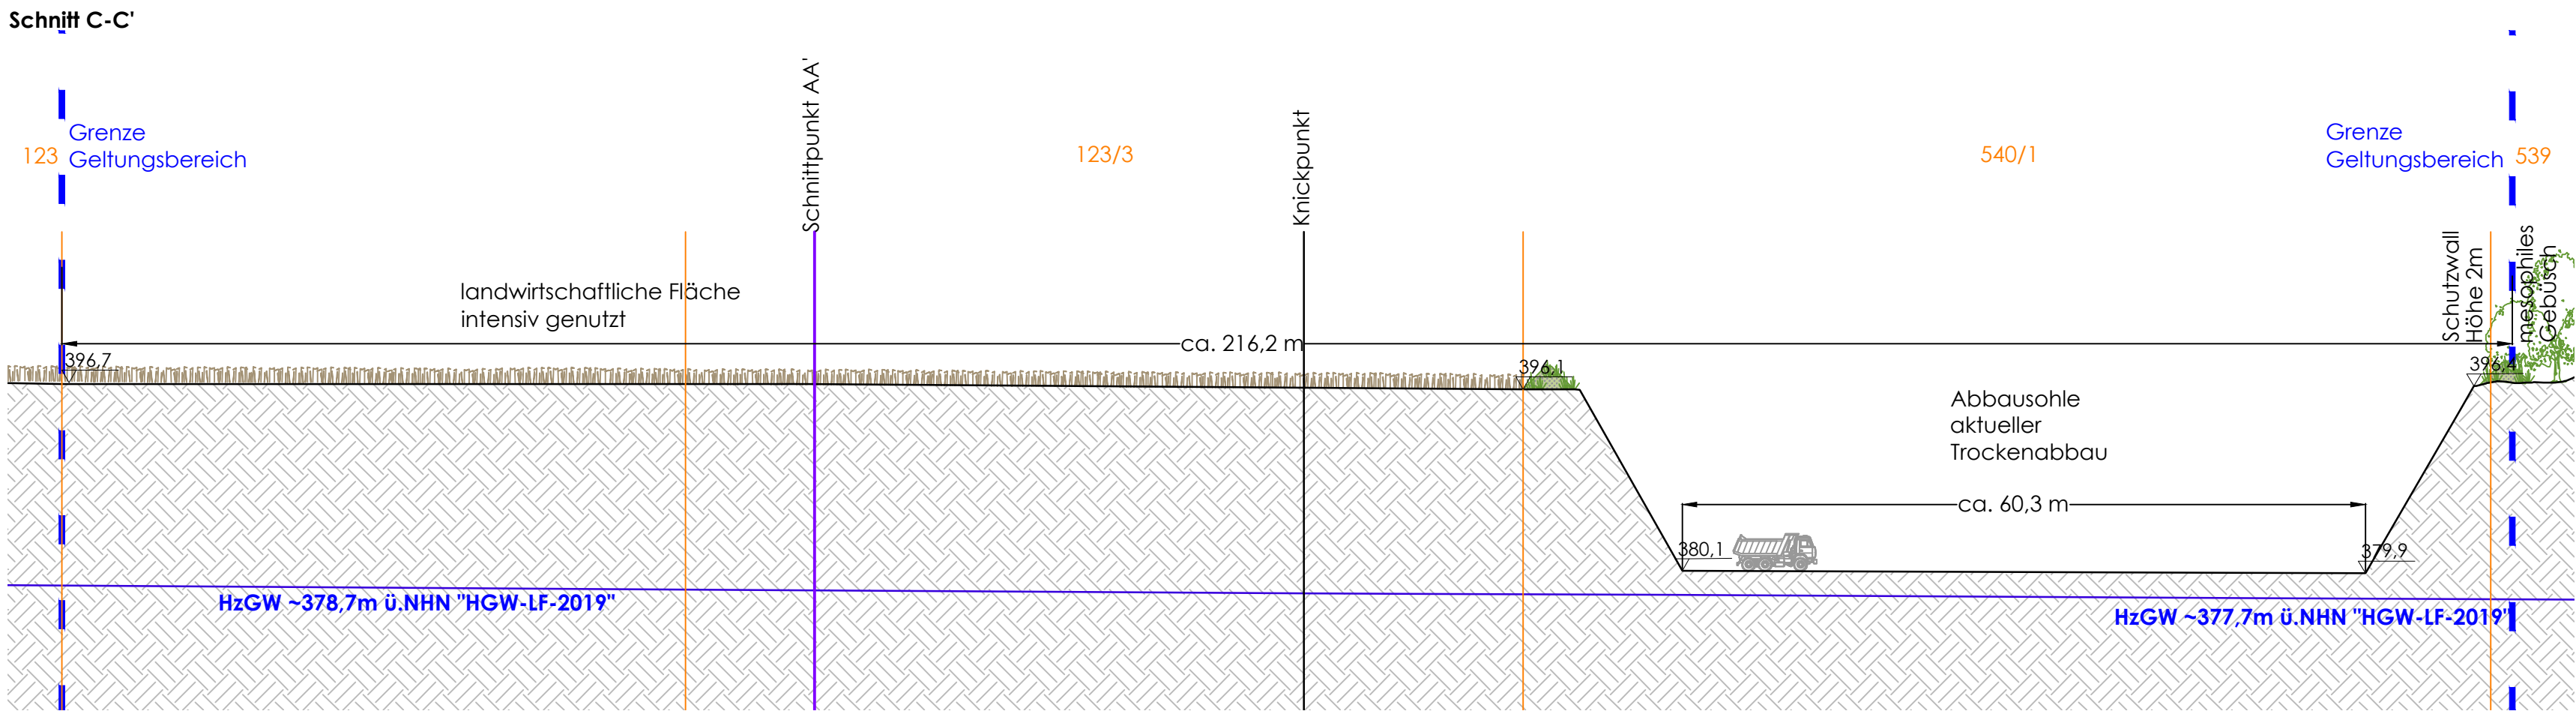
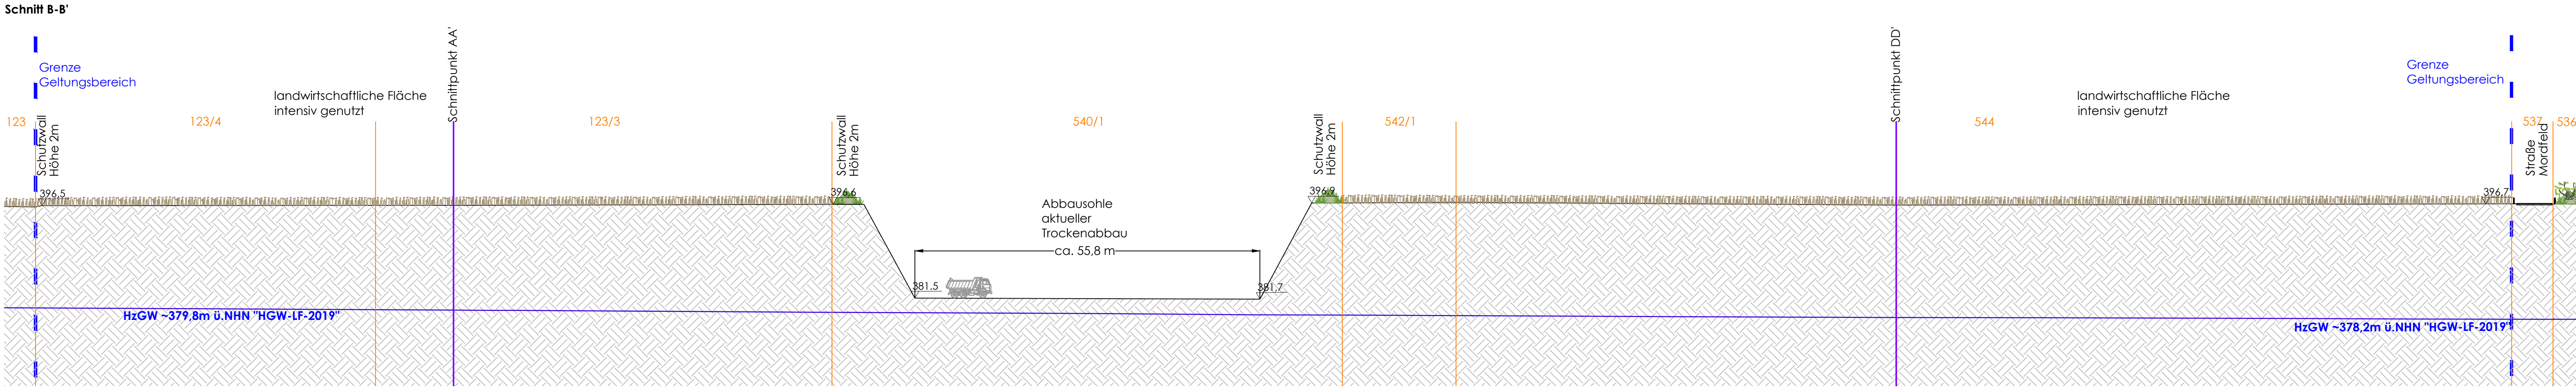


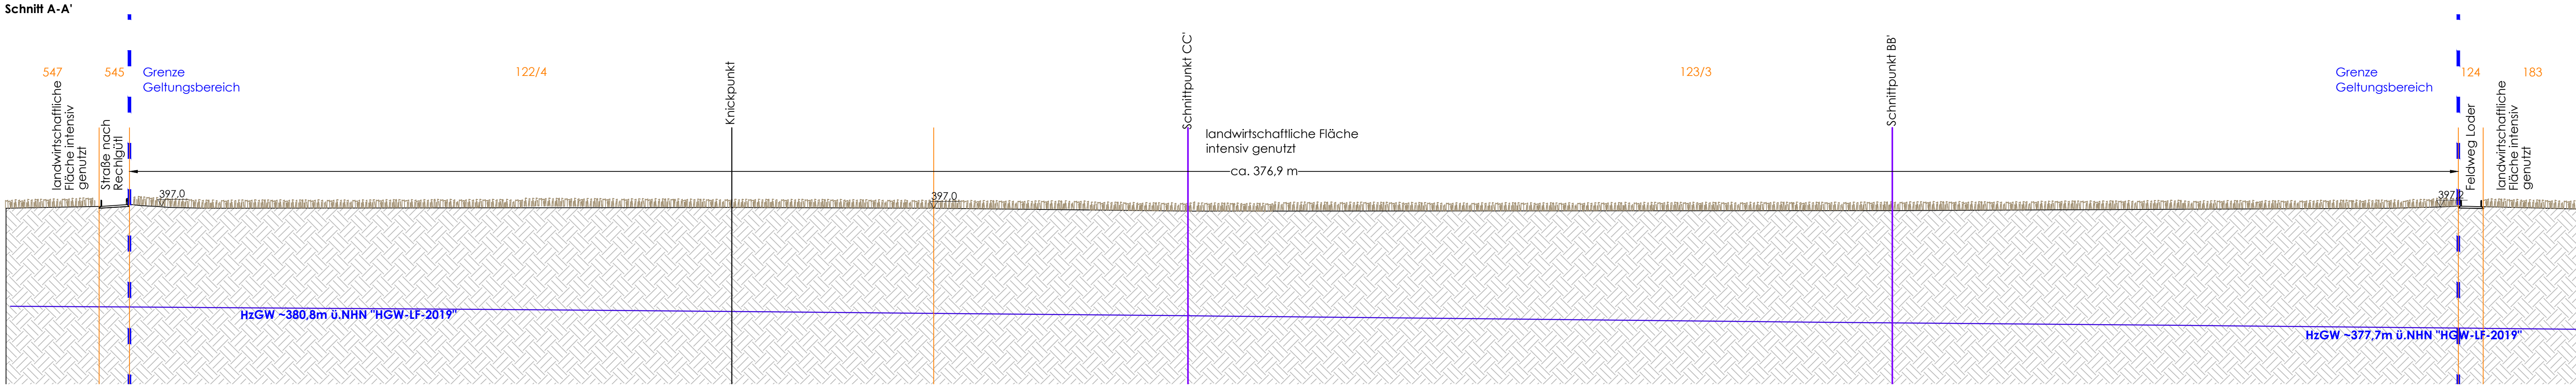

Antragsteller

Fa. Inn-Kies Altötting-Mühlldorf GmbH & Co. KG
Am Hergraben 2
84524 Neuötting

Planung

Köppel - Landschaftsarchitekt
Katharinenplatz 7
84453 Mühlldorf/Inn

Grundstückseigentümer Maßnahmenfläche (Stand 29.03.2022)


FLNr. 540/2	Inn-Kies Altötting-Mühlldorf GmbH & Co. KG
Gmk. Altötting	Am Hergraben 2, 84524 Neuötting
FLNr. 539, 540/1, 542/1, 543	Alt-Neuöttinger Kieswerke GmbH & Co.
Gmk. Altötting	Transporte Kiesge- winnungs- u. Vertriebs KG
	Am Hergraben 27, 84524 Neuötting
FLNr. 544	Gallhauser, Gabriele Ines
Gmk. Altötting	Mozartsstraße 3, 84577 Tüßling
	Mitterpleininger, Brigitta Maria
	Siedlungsstraße 3, 84524 Neuötting
FLNr. 122/3, 122/4, 122/5	Kammergruber, Josef
Gmk. Raitenhart	Holzhauser Straße 13, 84503 Altötting
FLNr. 123/3, 123/4	SEBA GmbH
Gmk. Raitenhart	Au 2, 84552 Geratskirchen

Grundstückseigentümer der Nachbarrflächen (Stand 29.03.2022)


FLNr. 537, 539/1, 545	Stadt Altötting
Gmk. Altötting	Kapellplatz 2a, 84503 Altötting
FLNr. 538, 538/1	Inn-Kies Altötting-Mühlldorf GmbH & Co. KG
Gmk. Altötting	Am Hergraben 2, 84524 Neuötting
FLNr. 540	Hausner, Josef Konrad
Gmk. Altötting	Mordfeld 2, 84503 Altötting
FLNr. 541	Scholz, Ulrike, Dr.
Gmk. Altötting	Mordfeld 2a, 84503 Altötting
FLNr. 542	Schießl Johann Anton u. Marianne Elisabeth
Gmk. Altötting	Mordfeld 4, 84503 Altötting
FLNr. 1101	Stadt Neuötting
Gmk. Neuötting	Ludwigstraße 62, 84524 Neuötting
FLNr. 122/7	Jehle, Christine Birgit Ulrike
Gmk. Raitenhart	Kapuzinerstraße 11, 84503 Altötting
FLNr. 123	Zellner, Josef
Gmk. Raitenhart	Loder 70, 84503 Altötting
FLNr. 108, 124	Stadt Altötting
Gmk. Raitenhart	Kapellplatz 2a, 84503 Altötting

Mordfeld West III Kiesabbauenerweiterung
Bestandsplan - Schnitte

L 647-1.2

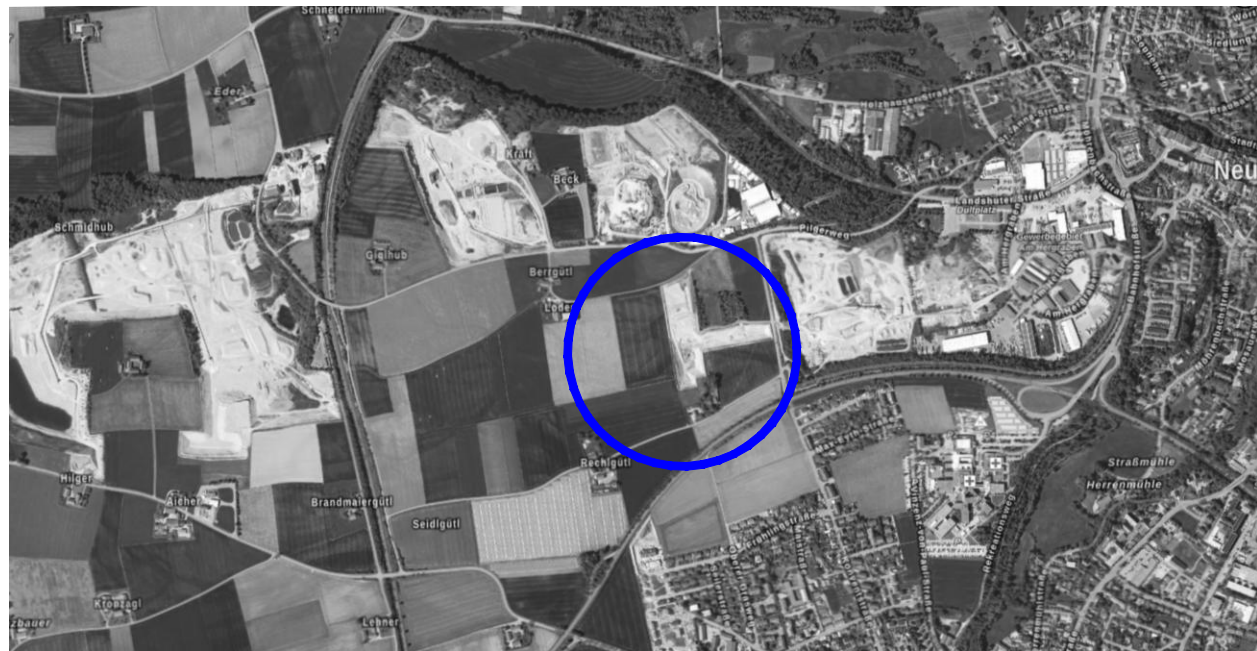

Die Bestandssituation ist durch den Bestandsplan und den entsprechenden Ausführungen des Erläuterungsbericht dargestellt.

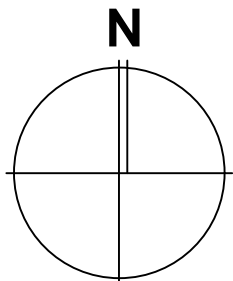

PROJEKT	DATUM
Antrag auf Tektur der genehmigten Abbauenerweiterung „Mordfeld West I“ (AZ: K2017/0636)	24.05.2022
Antrag auf Genehmigung zur Abbauenerweiterung „Mordfeld West III“ im Trockenabbauverfahren bei Mordfeld (Altötting)	
FLNr. 122/3, 122/4, 122/5, 123/3, 123/4 Gmk. Raitenhart 539(I), 540/1, 540/2(I) 542/1, 543, 544 Gmk. Altötting	
ZEICHNUNG	NR.
Bestandsplan - Schnitte	L 647-1.2
AUFTRAGGEBER	Gez.: jk
Fa. Inn-Kies Altötting-Mühlldorf GmbH & Co. KG Am Hergraben 2 84524 Neuötting	Geä.:
MAßSTAB	
Schnitte M 1:500	
	KATHARINENPLATZ 7 TEL. 08631/988 851 mobil 0177/2606720
	84453 MÜHLDDORF/INN FAX. 08631/988 790 info@la-koepfel.de www.la-koepfel.de