


Hinweise

- 1) Maßangaben Rohrgraben siehe Typenplan 0007
- 2) Höhe der Abböschung entsprechend der angetroffenen Lockermaterialstärke und gem. DIN 4124
ab 2,5 Monaten Lagerzeit - Einsatz nach DIN 18917

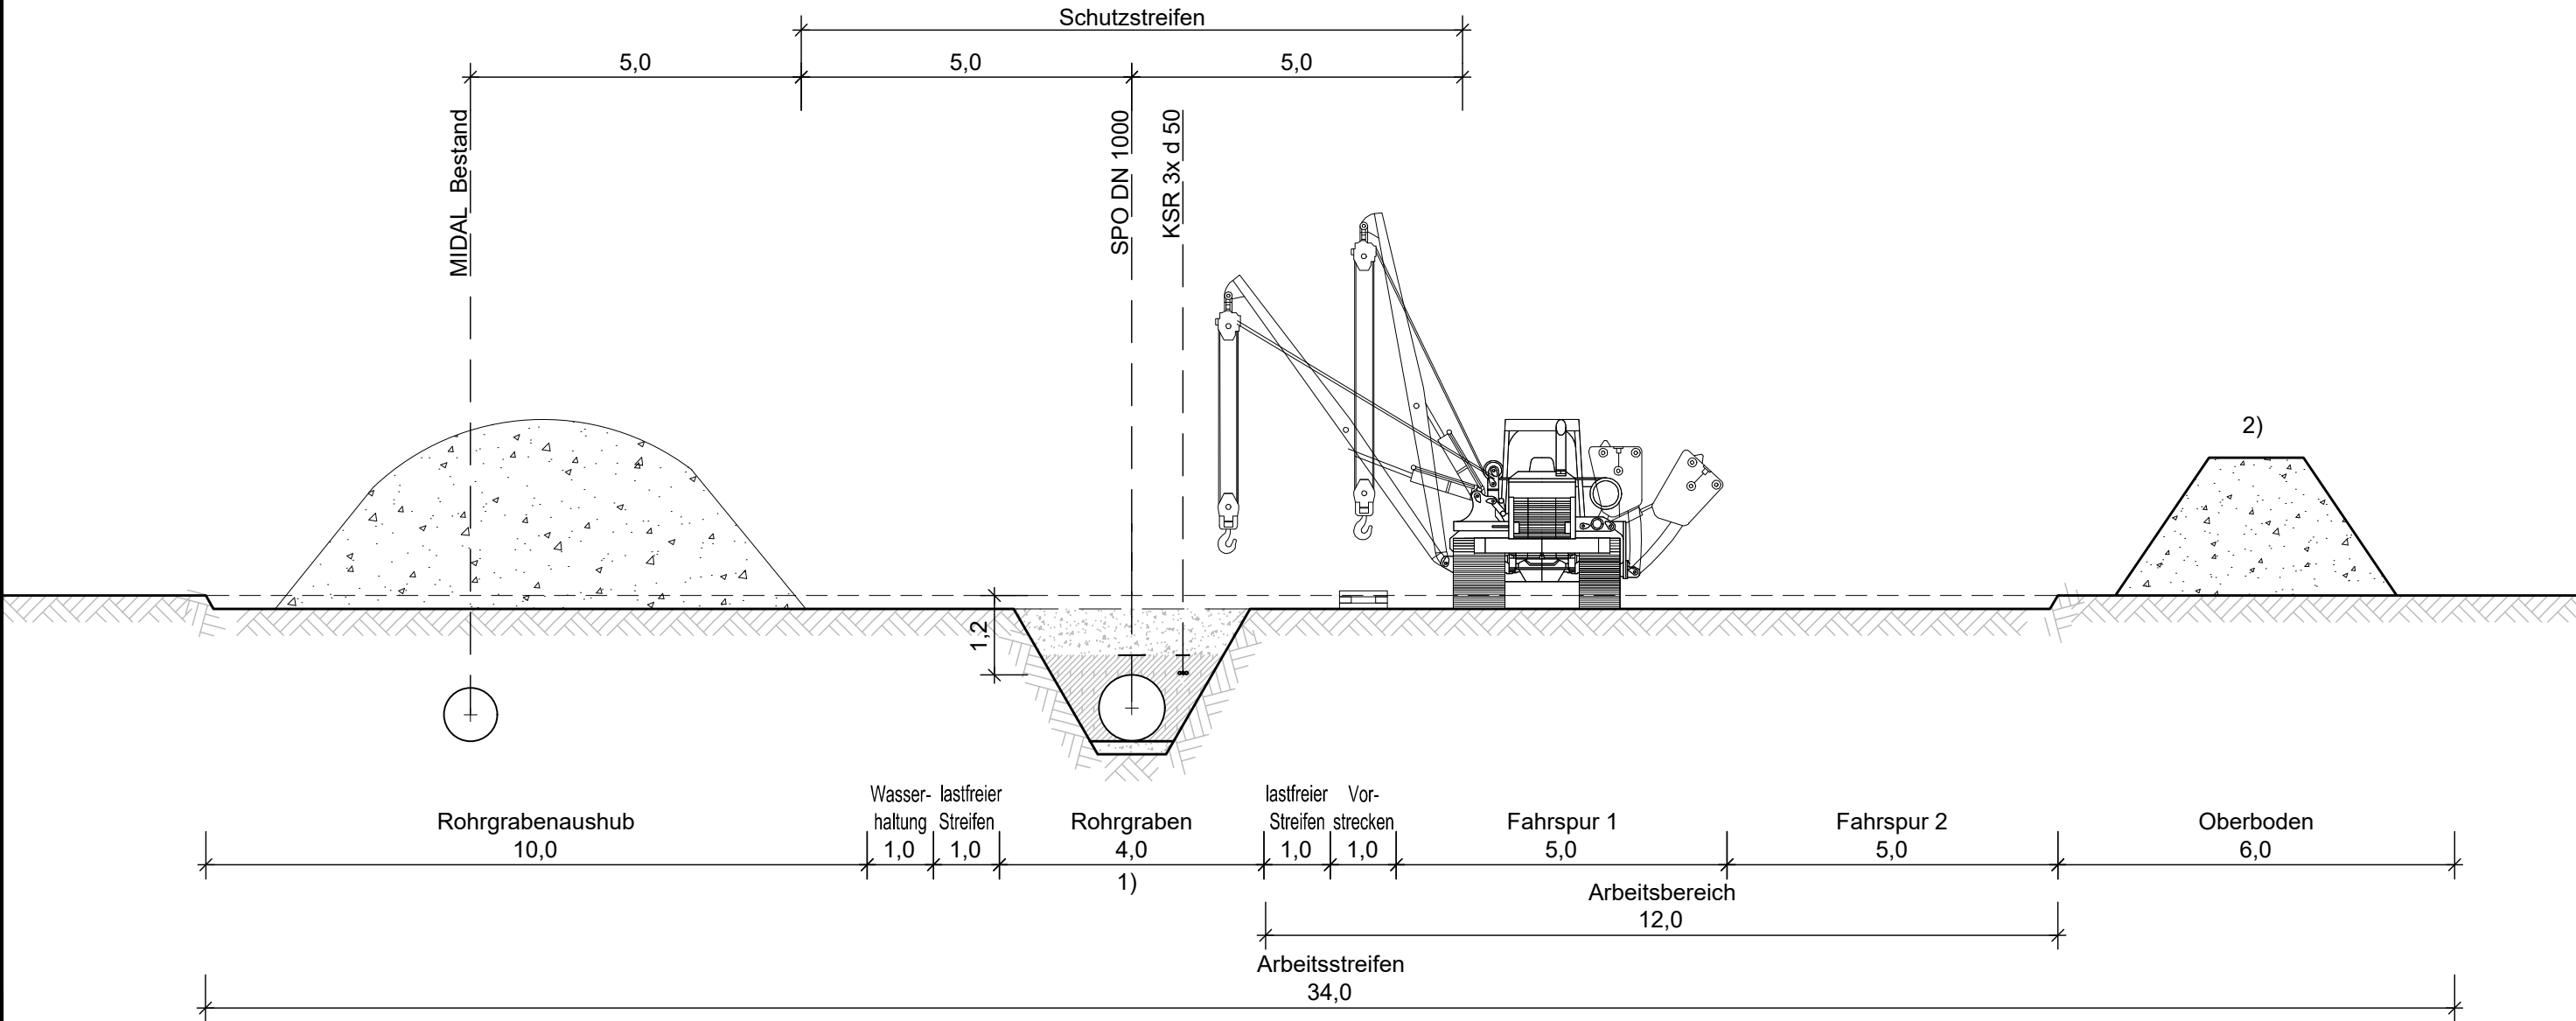

Maße in m

Bauherr:		Planer:		Planersteller:		Projekt:		Maßstab:	
		ARGE Planung SPO				Spessart-Odenwald-Leitung		ohne	
terrannets bw GmbH Am Wallgraben 135 70565 Stuttgart		 K-PI Projekt GmbH ARGE Planung SPO Querstraße 4 06120 Halle / Saale		GeoTec-Tiemann GmbH Rudolf-Walther-Straße 1 06188 Landsberg		Genehmigungsplanung Unterlage B1.01		A3	
Rohrleitungsbau		SPO - APL - PLG - 4 - RL - TYP - 0001 - P0		Typenplan 0001		Arbeitsstreifen regulär parallel zur MIDAL		Quelle:	
Gewerk		Projekt-Nr.		Firma		Anlagenteil		Lph.	
Disziplin		Dok-Art		Plan-Nr.		Index		Geändert am:	
Weitergabe sowie Vervielfältigung dieses Dokuments, Verwertung und Mitteilung seines Inhalts sind verboten, soweit nicht ausdrücklich gestattet. Zuwiderhandlungen verpflichten zu Schadenersatz. Alle Rechte für den Fall der Patent-, Gebrauchsmuster- oder Geschmacksmustereintragung vorbehalten.		010434FD410148		01.12.2024		01.12.2024		C. Koch	