
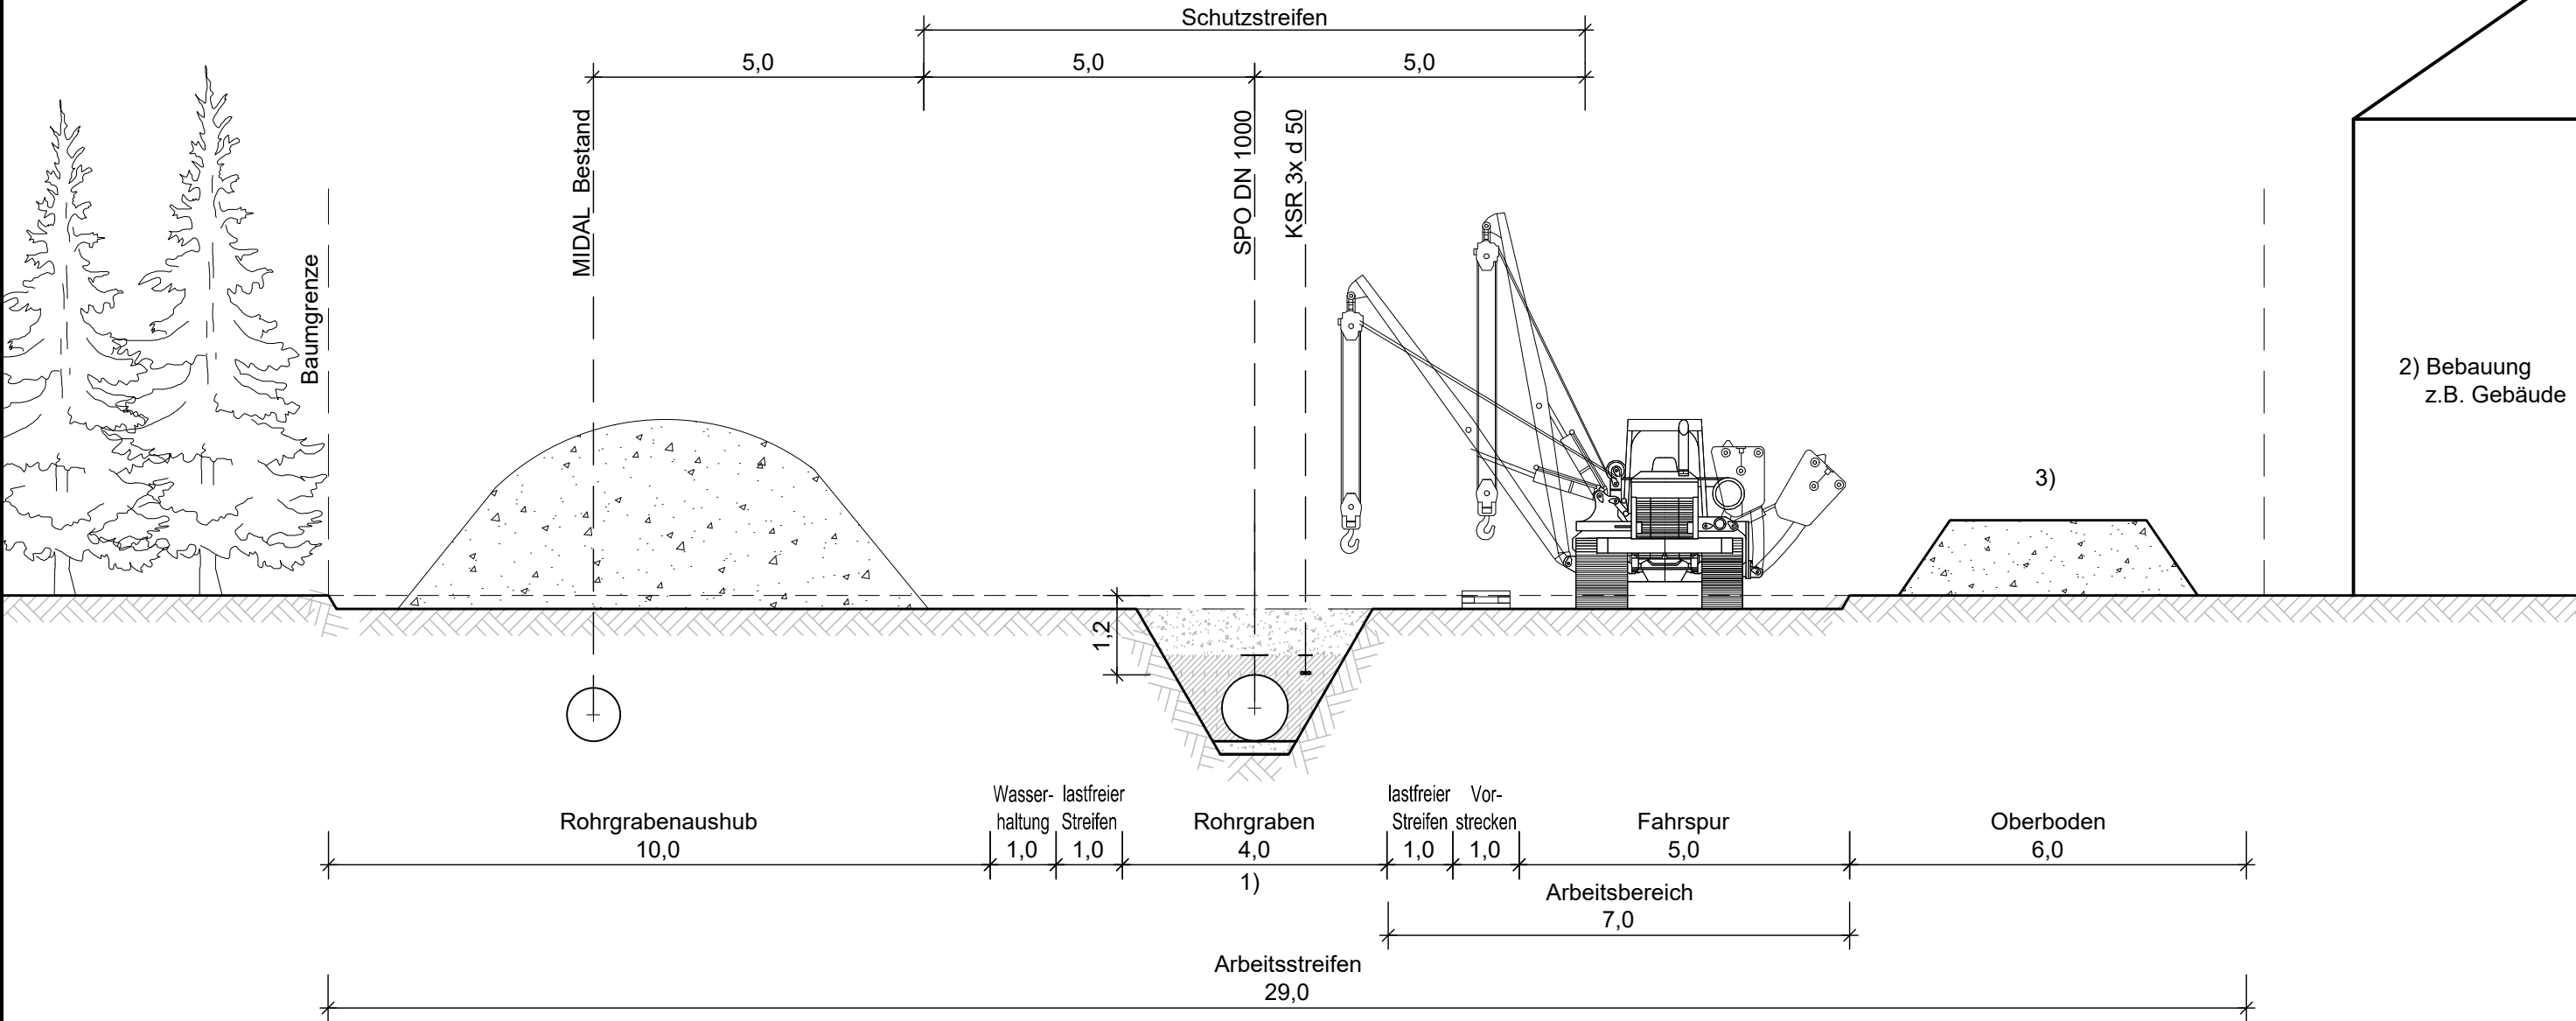


Hinweise

- 1) Maßangaben Rohrgraben siehe Typenplan 0007
- 2) eingeschränkter Arbeitsstreifen für Hindernisse bzw. Bebauung
- 3) Höhe der Abböschung entsprechend der angetroffenen Lockermaterialstärke und gem. DIN 4124 ab 2,5 Monaten Lagerzeit - Einsatz nach DIN 18917

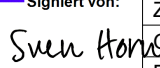

Maße in m

Bauherr:  terrannets bw GmbH Am Wallgraben 135 70565 Stuttgart		Planer: ARGE Planung SPO  K-PI Projekt GmbH  ARGE Planung SPO Querstraße 4 06120 Halle / Saale		Planersteller:  GeoTec-Tiemann GmbH Rudolf-Walther-Straße 1 06188 Landsberg		Projekt: Spessart-Odenwald-Leitung Genehmigungsplanung Unterlage B1.01		Maßstab:	ohne
								Blattformat:	A3
Rohrleitungsbau SPO - APL - PLG - 4 - RL - TYP - 0003 - P0		Gewerk Projekt-Nr. Firma Anlagenteil Lph. Disziplin Dok-Art Plan-Nr. Index		Planinhalt: Typenplan 0003 Arbeitsstreifen eingeschränkt parallel zur MIDAL		Signiert von:  010434FD410148E...		Quelldatei:	SPO-APL-PLG-4-RL-TYP-AS
								Projektleiter:	C. Koch
								Fachplaner:	APL
								Erstellt am:	01.12.2024
								Zeichner:	H. Stein
								Geändert am:	-
								Zeichner:	-
								Geprüft am:	01.12.2024
								Prüfer:	C. Koch
								Weitergabe sowie Vervielfältigung dieses Dokuments, Verwertung und Mitteilung seines Inhalts sind verboten, soweit nicht ausdrücklich gestattet. Zuwiderhandlungen verpflichten zu Schadenersatz. Alle Rechte für den Fall der Patent-, Gebrauchsmuster- oder Geschmacksmustereintragung vorbehalten.	