


- 1) Maßangaben Rohrgraben siehe Typenplan 0007
- 2) eingeschränkter Arbeitsstreifen für Hindernisse bzw. Bebauung
- 3) Höhe der Abböschung entsprechend der angetroffenen Lockermaterialstärke und gem. DIN 4124
ab 2,5 Monaten Lagerzeit - Einsaat nach DIN 18917

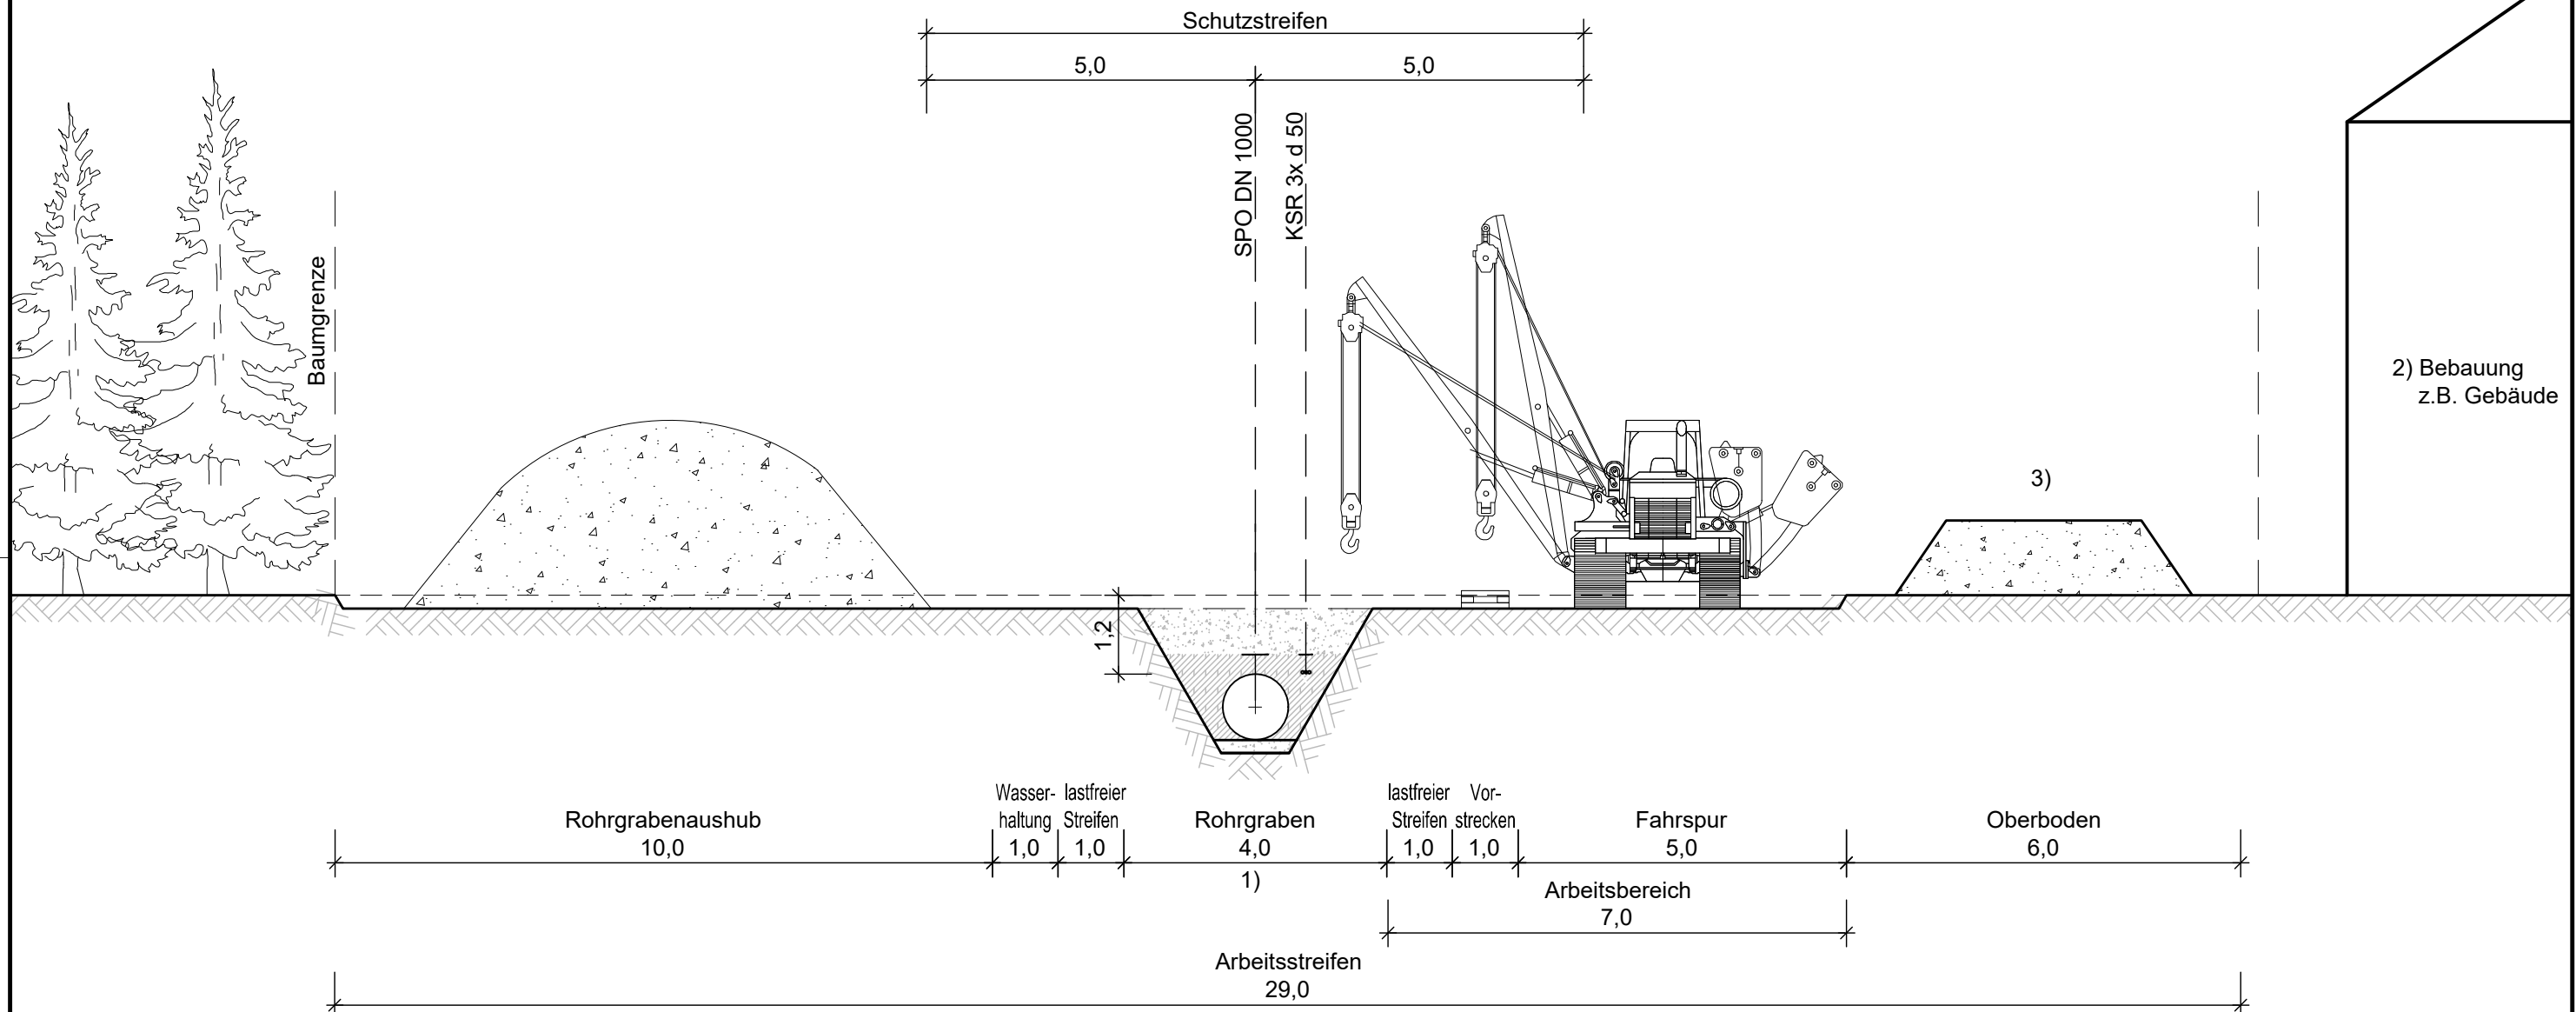

Maße in m

Bauherr:  terrannets bw GmbH Am Wallgraben 135 70565 Stuttgart		Planer: ARGE Planung SPO  K-PI Projekt GmbH  ARGE Planung SPO Querstraße 4 06120 Halle / Saale		Planersteller:  GeoTec-Tiemann GmbH Rudolf-Walther-Straße 1 06188 Landsberg		Projekt: Spessart-Odenwald-Leitung Genehmigungsplanung Unterlage B1.01 Planinhalt: Typenplan 0004 Arbeitsstreifen eingeschränkt solo		Maßstab: ohne Blattformat: A3 Quelldatei: SPO-APL-PLG-4-RL-TYP-AS Projektleiter: C. Koch Fachplaner: APL Erstellt am: 01.12.2024 Zeichner: H. Stein Geändert am: - Zeichner: - Geprüft am: 01.12.2024 Prüfer: C. Koch	
Rohrleitungsbau SPO - APL - PLG - 4 - RL - TYP - 0004 - P0						Signiert von:  010434FD410148			
Gewerk	Projekt-Nr.	Firma	Anlagenteil	Lph.	Disziplin	Dok-Art	Plan-Nr.	Index	
Weitergabe sowie Vervielfältigung dieses Dokuments, Verwertung und Mitteilung seines Inhalts sind verboten, soweit nicht ausdrücklich gestattet. Zuwiderhandlungen verpflichten zu Schadenersatz. Alle Rechte für den Fall der Patent-, Gebrauchsmuster- oder Geschmacksmustereintragung vorbehalten.									