


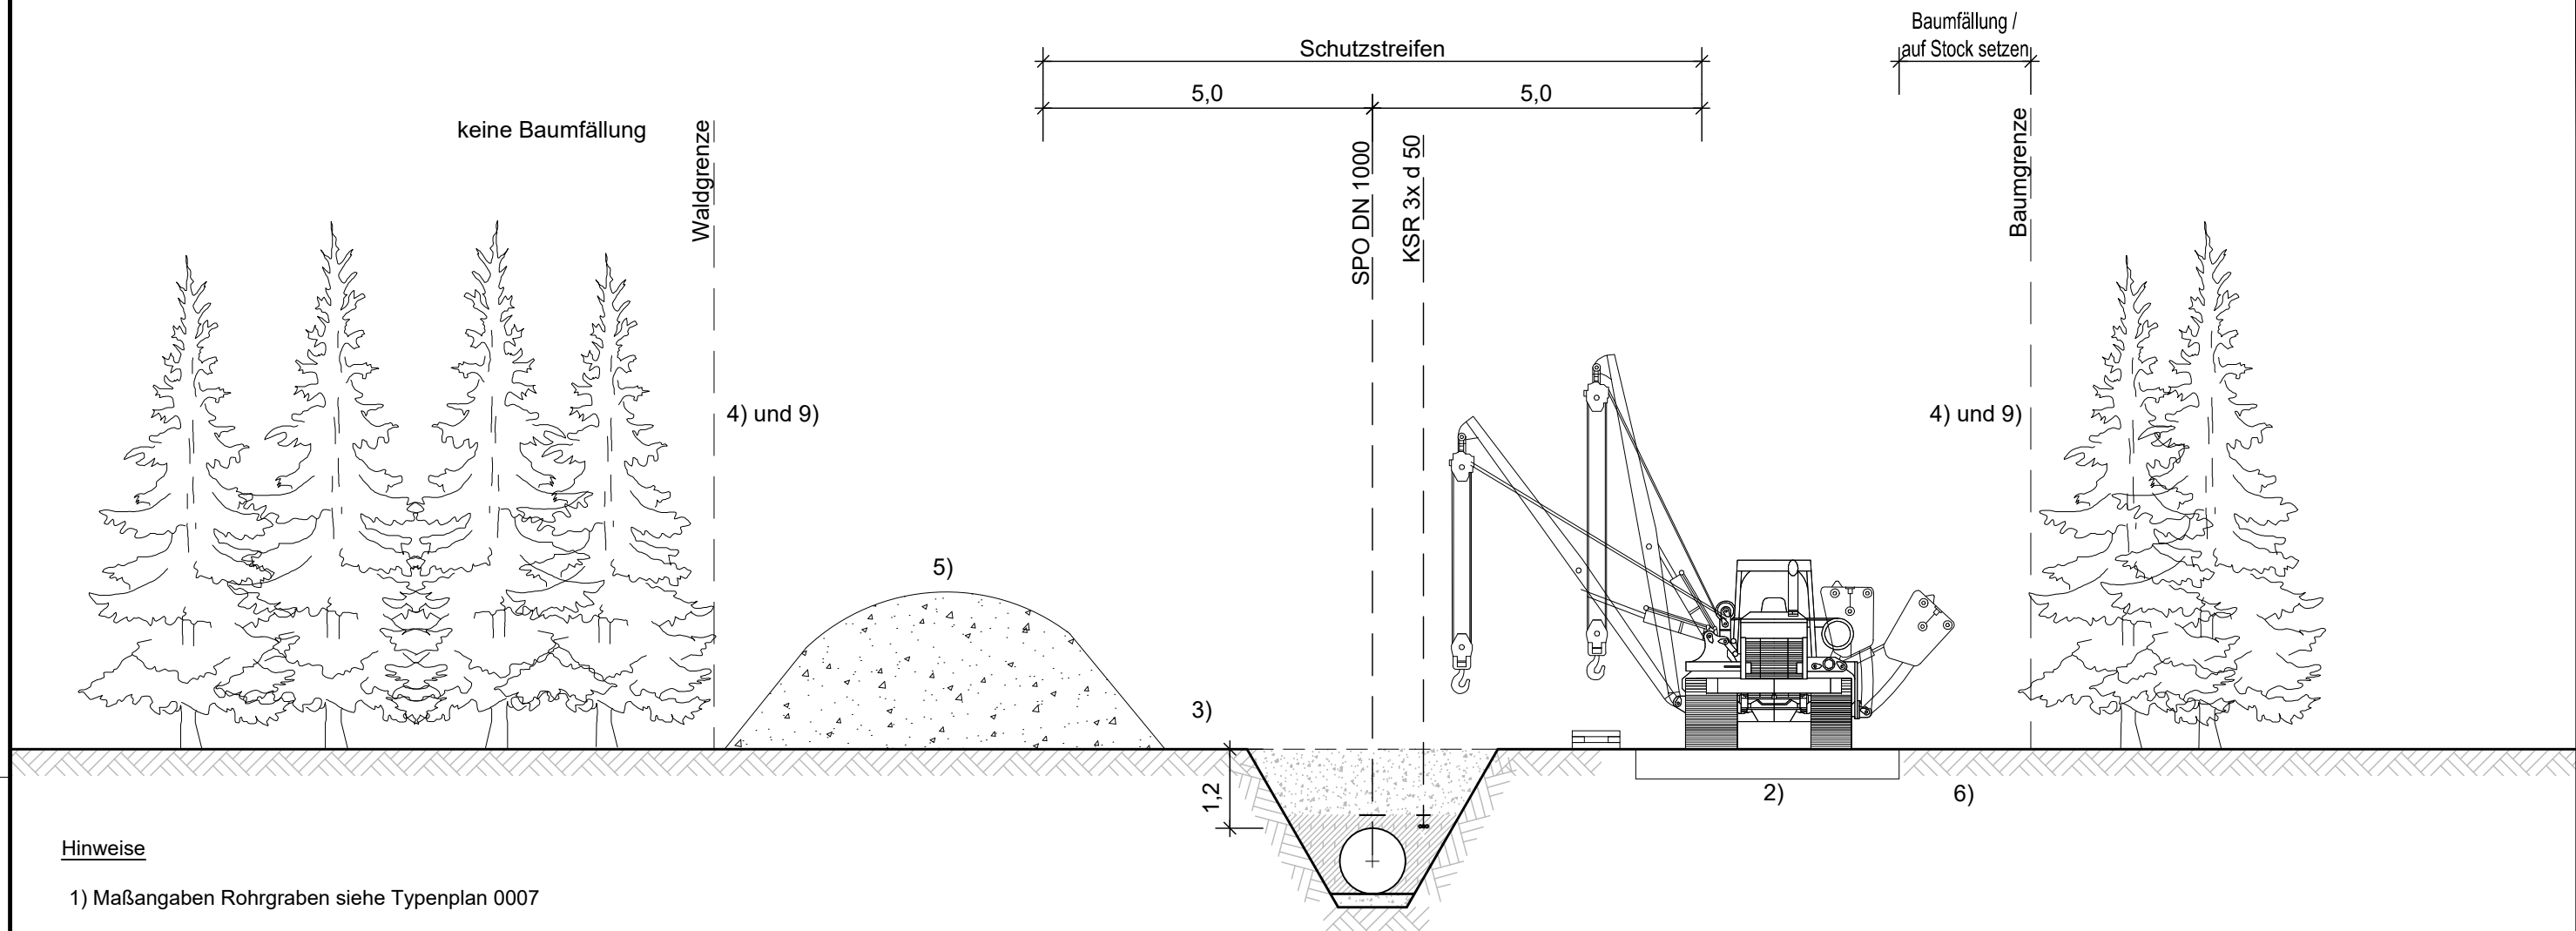

Hinweise

- 1) Maßangaben Rohrgraben siehe Typenplan 0007
- 2) Notwendigkeit und Aufbau / Dicke der Baustraße in Abhängigkeit Anforderungen Forst und Bodenschutz
- 3) Kein A-Horizont vorhanden (Waldbereich). Lagerung des Grabenaushubs auf einer gemeinsamen Miete. Nach Bedarf Lagerung an anderer Stelle.
- 4) Baumfällungen und Astverschnitt nur in Abstimmung mit Forstverwaltung durchführen und bei Bedarf, Schutzmaßnahmen für Wald vorsehen
- 5) Rohrgrabenaushub
- 6) Baumstubben bleiben in Abstimmung mit Forst erhalten / auf Stock setzen
- 7) Wiederherstellung Oberfläche nach Bauende gem. Anforderungen Forst
- 8) Arbeitsstreifenbreite variiert in Abhängigkeit der örtl. Gegebenheiten gem. Trassenplan und eingesetzter Maschinenteknik
- 9) Schutzmaßnahmen für Wald vorsehen

Maße in m

Bauherr:		Planer:		Planersteller:		Projekt:		Maßstab:		ohne	
		ARGE Planung SPO				Spessart-Odenwald-Leitung		Blattformat:		A3	
terrannets bw GmbH		Veenker Ingenieure		GeoTec-Tiemann GmbH		Genehmigungsplanung		Quelldatei:		SPO-APL-PLG-4-RL-TYP-AS	
Am Wallgraben 135				Vermessung Planung Datenlechnik		Unterlage B1.01		Projektleiter:		C. Koch	
70565 Stuttgart		K-PI		GeoTec-Tiemann GmbH		Planinhalt:		Fachplaner:		APL	
		ARGE Planung SPO		Rudolf-Walther-Straße 1		Typenplan 0006		Erstellt am:		01.12.2024	
		Querstraße 4		06188 Landsberg		Arbeitsstreifen eingeschränkt Wald		Zeichner:		H. Stein	
		06120 Halle / Saale				solo		Geändert am:		-	
								Zeichner:		-	
								Geprüft am:		01.12.2024	
								Prüfer:		C. Koch	