



Straßenkreuzung geschlossen

Schilderpfähle beidseitig der Straßenquerung
Der Abstand des Schilderpfahles zur Straßenkante ist mit dem Straßenbauamt festzulegen.
Schilderpfähle ggf. beidseitig bei größeren Gräben
Potential-Messstelle nach Trassenpläne / Längsschnitt
Die Lage von Fremdleitungen ist vor der Ausführung der Bohrpress- und Grabenarbeiten genau zu ermitteln.

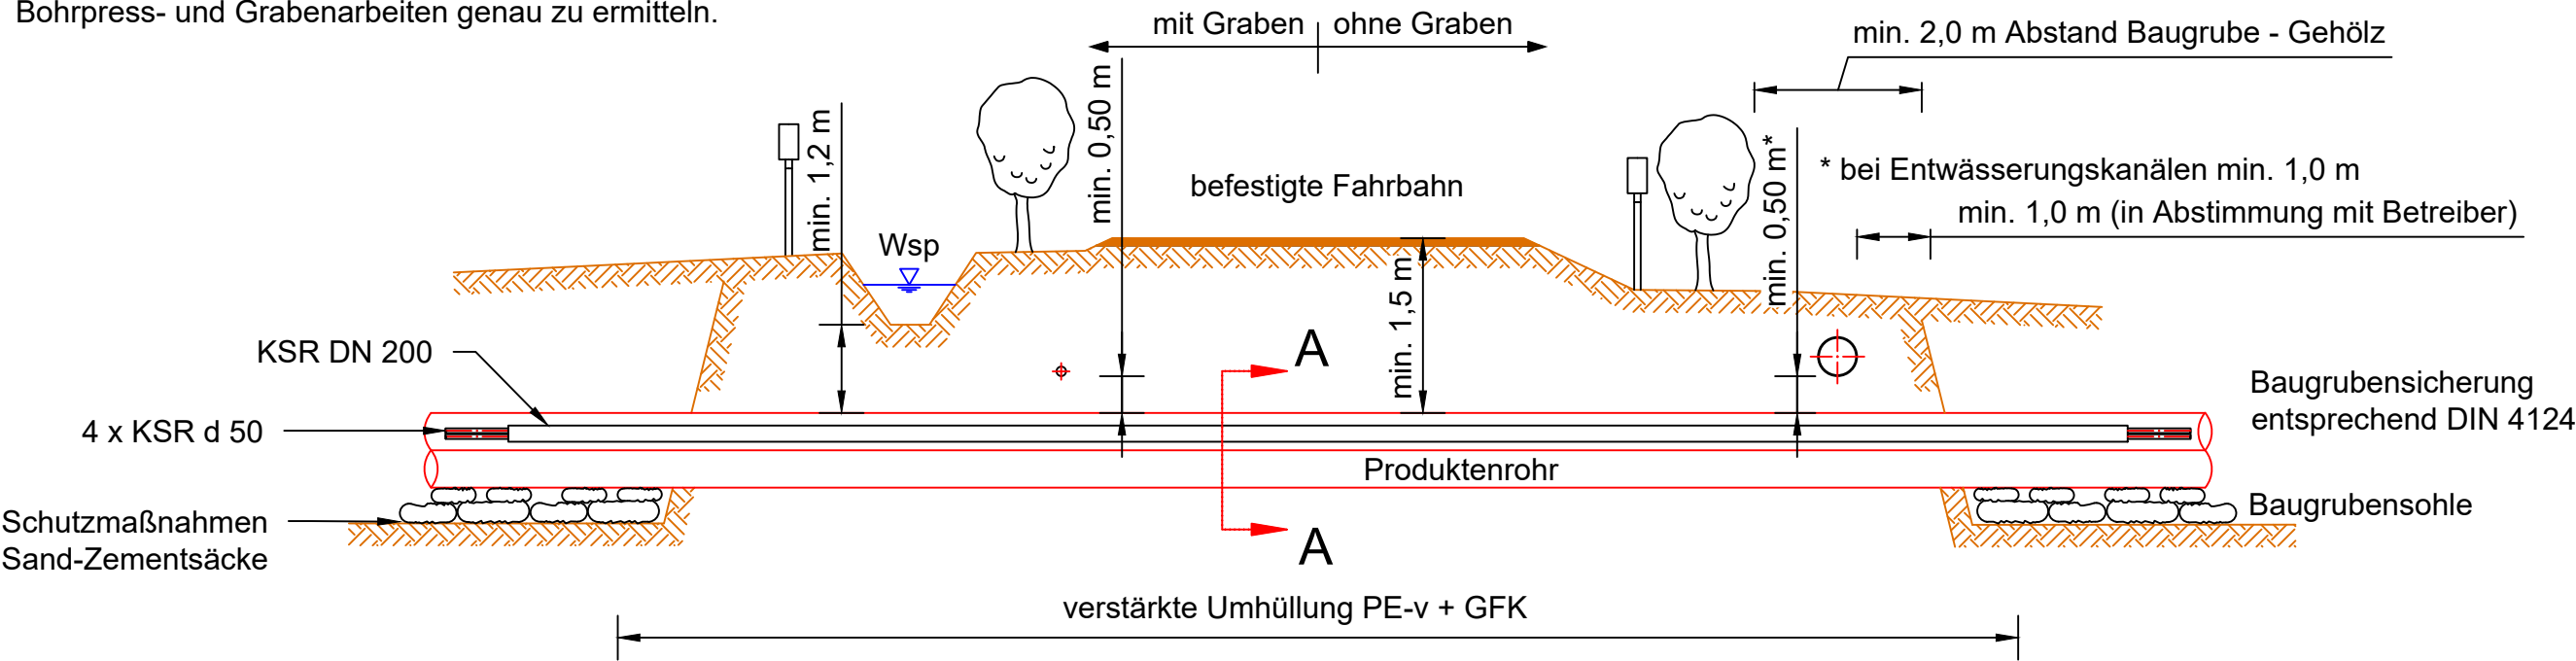

Schnitt A - A

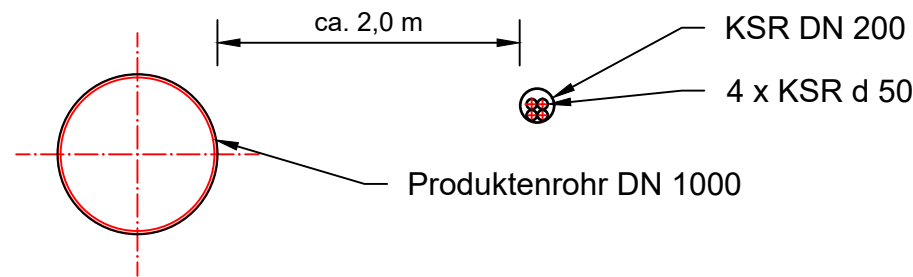

Bauherr: terrannets bw terrannets bw GmbH Am Wallgraben 135 70565 Stuttgart		Planer: ARGE Planung SPO Veenker Ingenieure GeoTec K-PI Projekt GmbH ARGE Planung SPO Querstraße 4 06120 Halle / Saale		Planersteller: Veenker Ingenieure Dr.-Ing. Veenker Ingenieurgesellschaft mbH Heiligengeiststr. 19 30173 Hannover		Projekt: Spessart-Odenwald-Leitung Genehmigungsplanung Unterlage B1.01 Planinhalt: Typenplan 0008 Straßenkreuzung geschlossen		Maßstab: ohne
						Blattformat: A3		
						Quelldatei: SPO-APL-PLG-4-RL-TYP-SB		
						Projektleiter: C. Koch		
						Fachplaner: APL		
						Erstellt am: 01.12.2024		
						Zeichner: A. Grundmann		
						Geändert am: -		
						Zeichner: -		
						Geprüft am: 01.12.2024		
						Prüfer: T. Männel		

Signiert von:

Sven Horn

010434FD410148BF

Rohrleitungsbau	SPO	-	APL	-	PLG	-	4	-	RL	-	TYP	-	0008	-	P0
Gewerk	Projekt-Nr.	Firma	Anlagenteil	Lph.	Disziplin	Dok-Art	Plan-Nr.	Index							
Weitergabe sowie Vervielfältigung dieses Dokuments, Verwertung und Mitteilung seines Inhalts sind verboten, soweit nicht ausdrücklich gestattet. Zuwiderhandlungen verpflichten zu Schadenersatz. Alle Rechte für den Fall der Patent-, Gebrauchsmuster- oder Geschmacksmustereintragung vorbehalten.															