



Schutzmaßnahmen (Betonplatten) bei Bedarf (z.B. Minderdeckung)

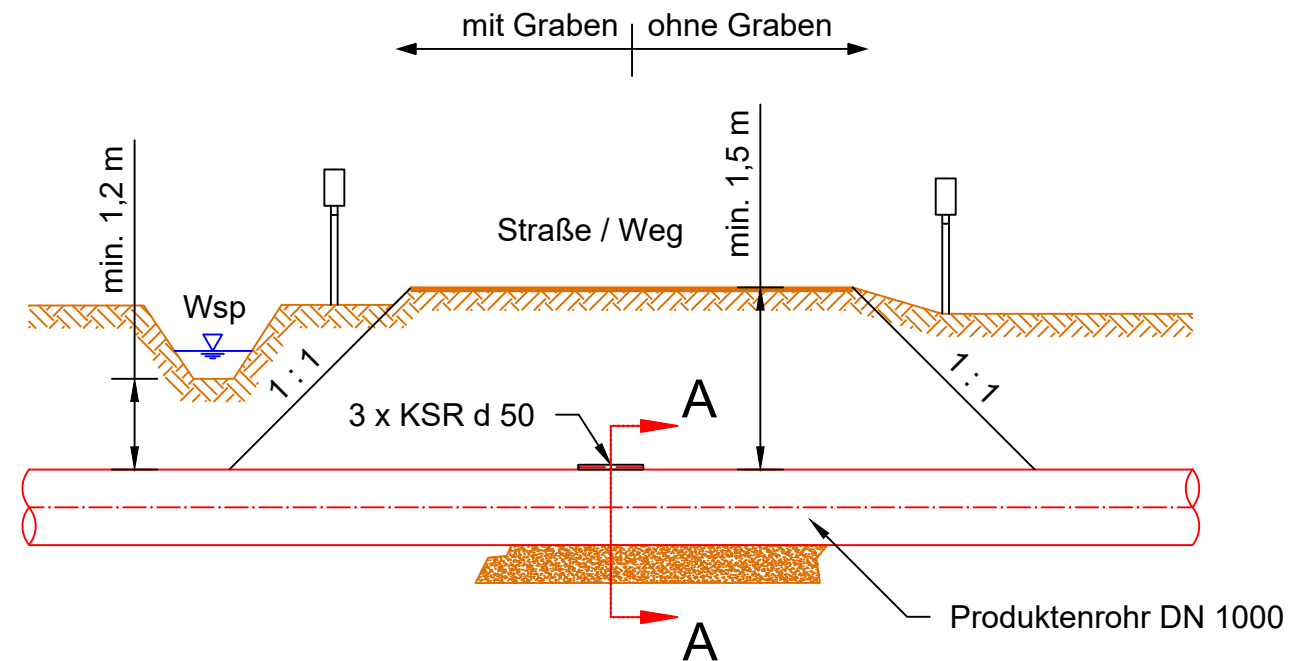

Schnitt A - A

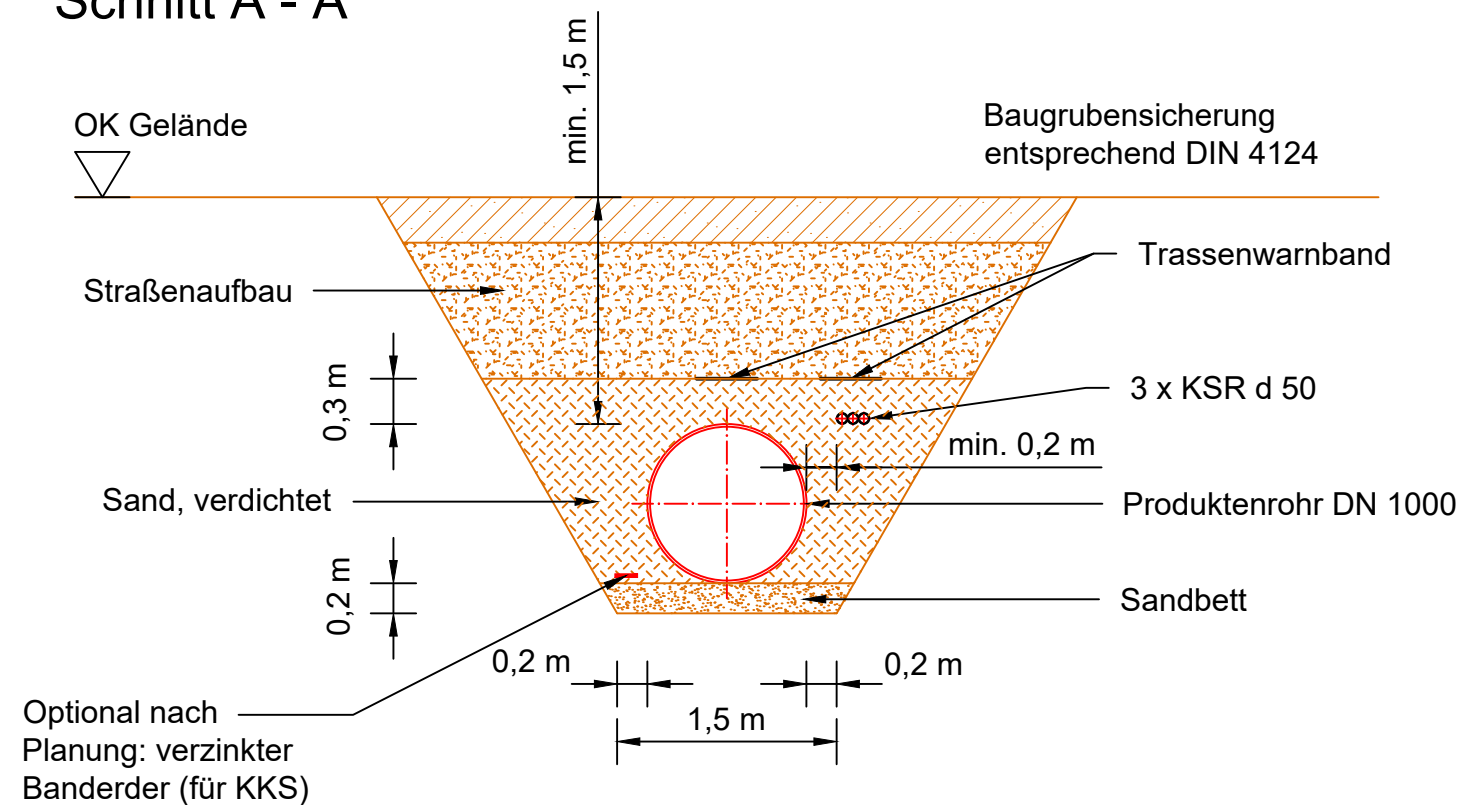

- die Anforderungen des Straßenbulasträgers zu Rohrüberdeckung, Straßenbau und Verfüllung sind zu beachten
- Straßenklasse gem. Genehmigungsplanung

Bauherr:  terrannets bw terrannets bw GmbH Am Wallgraben 135 70565 Stuttgart		Planer: ARGE Planung SPO   K-PI Projekt GmbH  Planung Baubewachung BGI Projektförderung ARGE Planung SPO Querstraße 4 06120 Halle / Saale		Planersteller:  Dr.-Ing. Veenker Ingenieurgesellschaft mbH Heiligegeiststr. 19 30173 Hannover		Projekt: Spessart-Odenwald-Leitung Genehmigungsplanung Unterlage B1.01 Planinhalt: Typenplan 0009 Straßenkreuzung offen		Maßstab: ohne Blattformat: A3 Quelldatei: SPO-APL-PLG-4-RL-TYP-SB Projektleiter: C. Koch Fachplaner: APL Erstellt am: 01.12.2024 Zeichner: A. Grundmann Geändert am: - Zeichner: - Geprüft am: 01.12.2024 Prüfer: T. Männel	
Rohrleitungsbau SPO - APL - PLG - 4 - RL - TYP - 0009 - P0									
Gewerk	Projekt-Nr.	Firma	Anlagenteil	Lph.	Disziplin	Dok-Art	Plan-Nr.	Index	
Weitergabe sowie Vervielfältigung dieses Dokuments, Verwertung und Mitteilung seines Inhalts sind verboten, soweit nicht ausdrücklich gestattet. Zuwiderhandlungen verpflichten zu Schadenersatz. Alle Rechte für den Fall der Patent-, Gebrauchsmuster- oder Geschmacksmustereintragung vorbehalten.									