


Kreuzung Fremdleitungen

Optional nach KKS-Planung:
Anschweißbolzen
(siehe Hinweis Nr. 4)

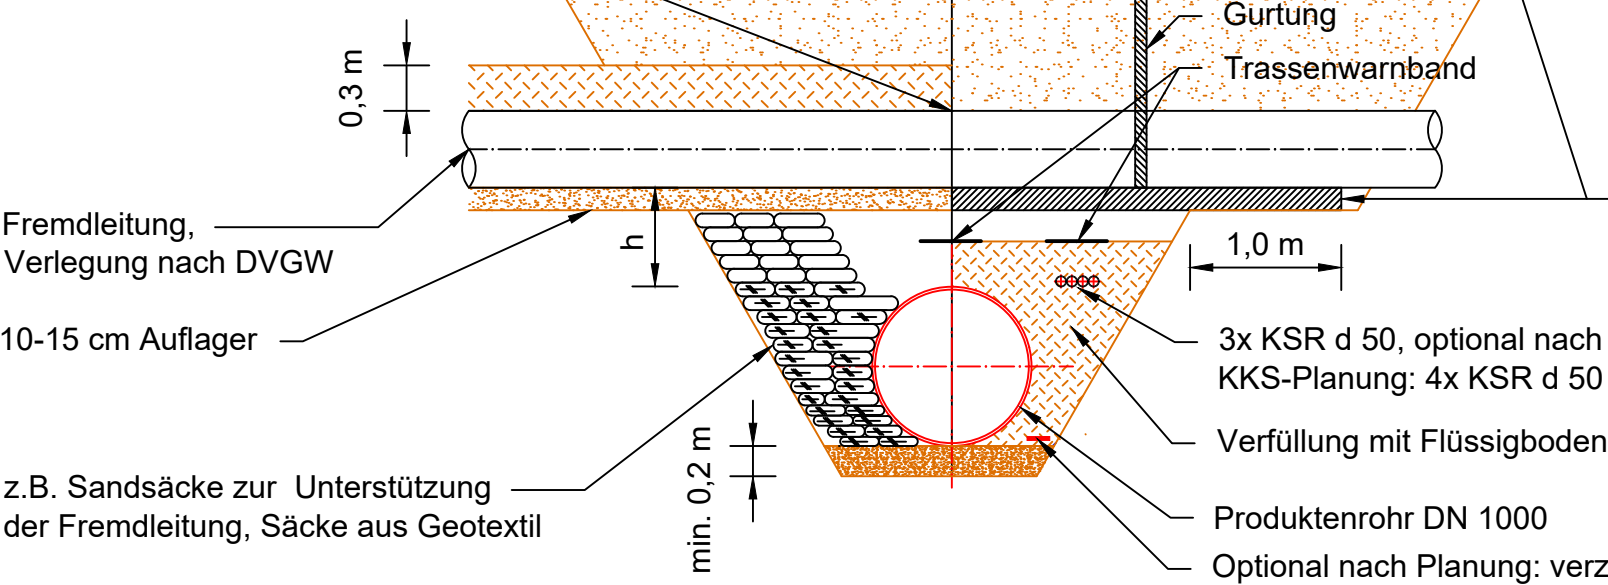

Einsatz Stahlträger als
temporäre Sicherung
des Leitungsbestands
nach statischen
Erfordernissen und Material
der Fremdleitung


Hinweise:

1. Vorzugsvariante: Verfüllung mit Flüssigboden
2. Die Abstände "h" sind gem. Betreibervorgabe der Fremdleitung zu wählen. Die Mindestabstände aus GW 22 und den technischen Bestimmungen der tnbw dürfen nicht unterschritten werden.
3. Art der Ausführung nur nach Abstimmung mit der Bauleitung und dem Betreiber der Leitung.
4. KKS-Planung: Erfordernisse aus KKS-Planung (Bänderer, KSR d 50, Anschweißbolzen ...) beachten.

Mindestabstände nach GW 22 bzw. technischen Bestimmungen tnbw.		
Nr.	Leitung	h in m
1	Leitung	0,5
2	Hochspannungserdkabel < 110 kV	0,5
3	Hochspannungserdkabel > 110 kV	1,0
4	Masterder < 110 kV	> 2,0
5	Masterder > 110 kV	> 20,0
6	Kabel	0,5


Schnitt A - A

Baugrubensicherung
entsprechend DIN 4124

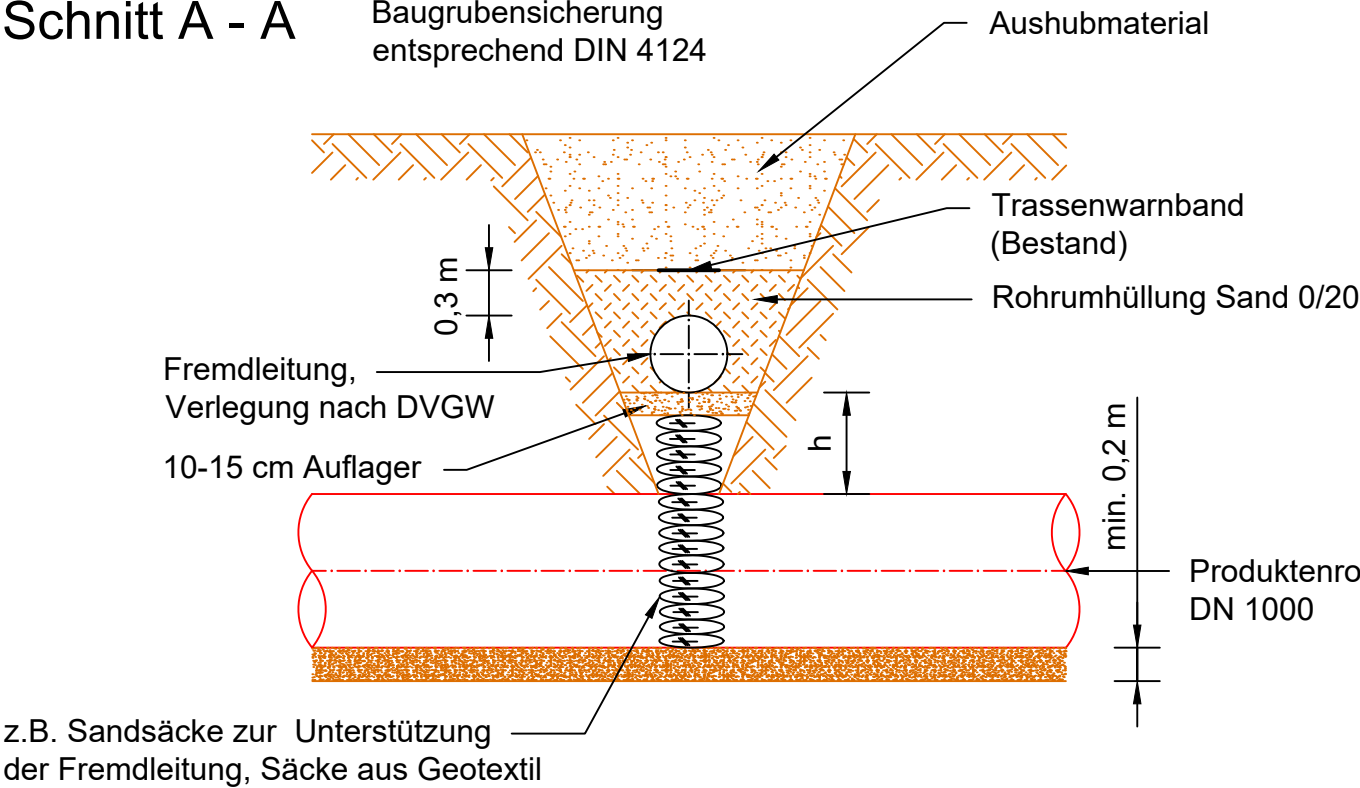

Schnitt B - B

Baugrubensicherung
entsprechend DIN 4124

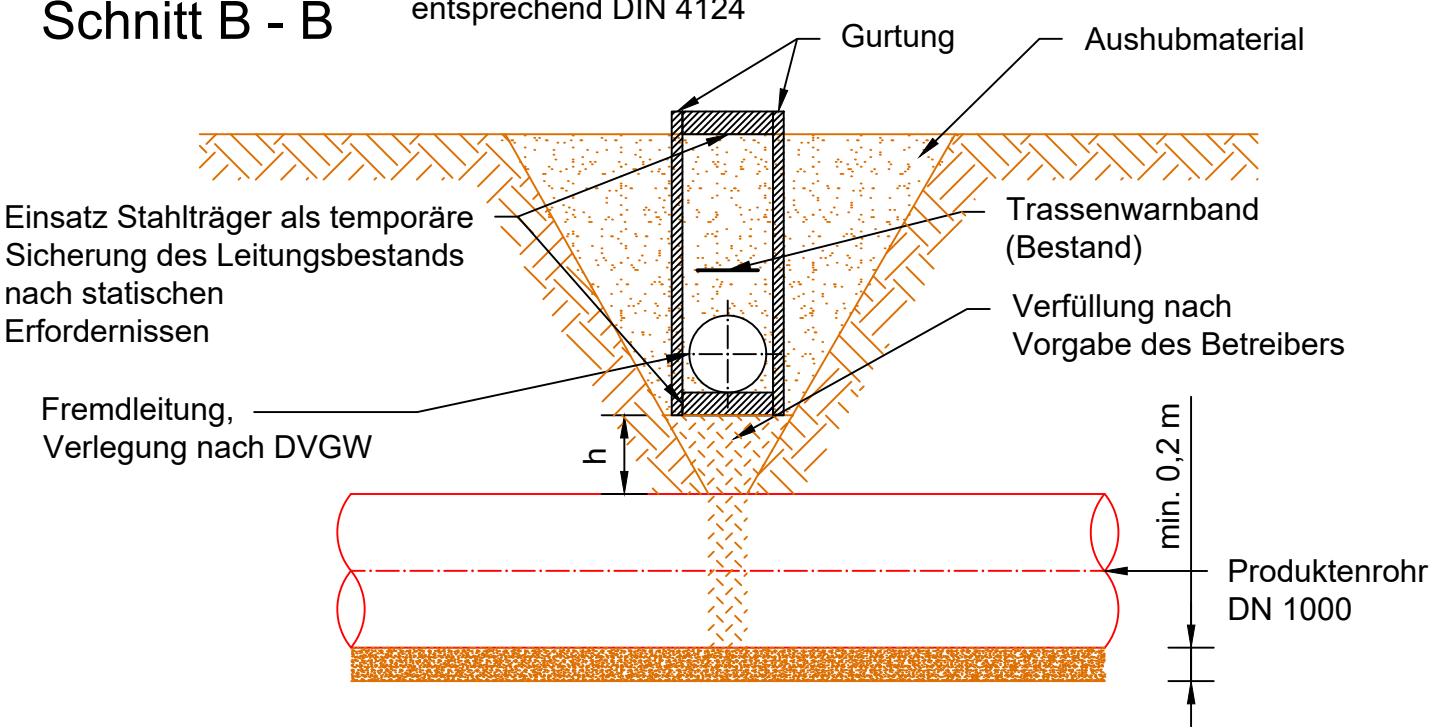

Bauherr:



terranets bw GmbH
Am Wallgraben 135
70565 Stuttgart

Planer:

ARGE Planung SPO



K-PI Projekt GmbH
Planung | Baubetrieb | Bau | K-PI

ARGE Planung SPO
Querstraße 4
06120 Halle / Saale

Planersteller:



Dr.-Ing. Veenker
Ingenieurgesellschaft mbH
Heiligengeiststr. 19
30173 Hannover

Projekt:

Spessart-Odenwald-Leitung
Genehmigungsplanung
Unterlage B1.01

Planinhalt:

Typenplan 0011
Kreuzung Fremdleitungen

Maßstab: ohne

Blattformat: A3

Quelldatei:
SPO-APL-PLG-4-RL-TYP-SB

Projektleiter: C. Koch

Fachplaner: APL

Erstellt am: 01.12.2024

Zeichner: A. Grundmann

Geändert am: -

Zeichner: -

Geprüft am: 01.12.2024

Prüfer: T. Männel

Rohrleitungsbau SPO - APL - PLG - 4 - RL - TYP - 0011 - P0

Gewerk Projekt-Nr. Firma Anlagenteil Lph. Disziplin Dok-Art Plan-Nr. Index

Weitergabe sowie Vervielfältigung dieses Dokuments, Verwertung und Mitteilung seines Inhalts sind verboten, soweit nicht ausdrücklich gestattet. Zuwiderhandlungen verpflichten zu Schadenersatz. Alle Rechte für den Fall der Patent-, Gebrauchsmuster- oder Geschmacksmustereintragung vorbehalten.