



Parallelverlegung Freileitungen

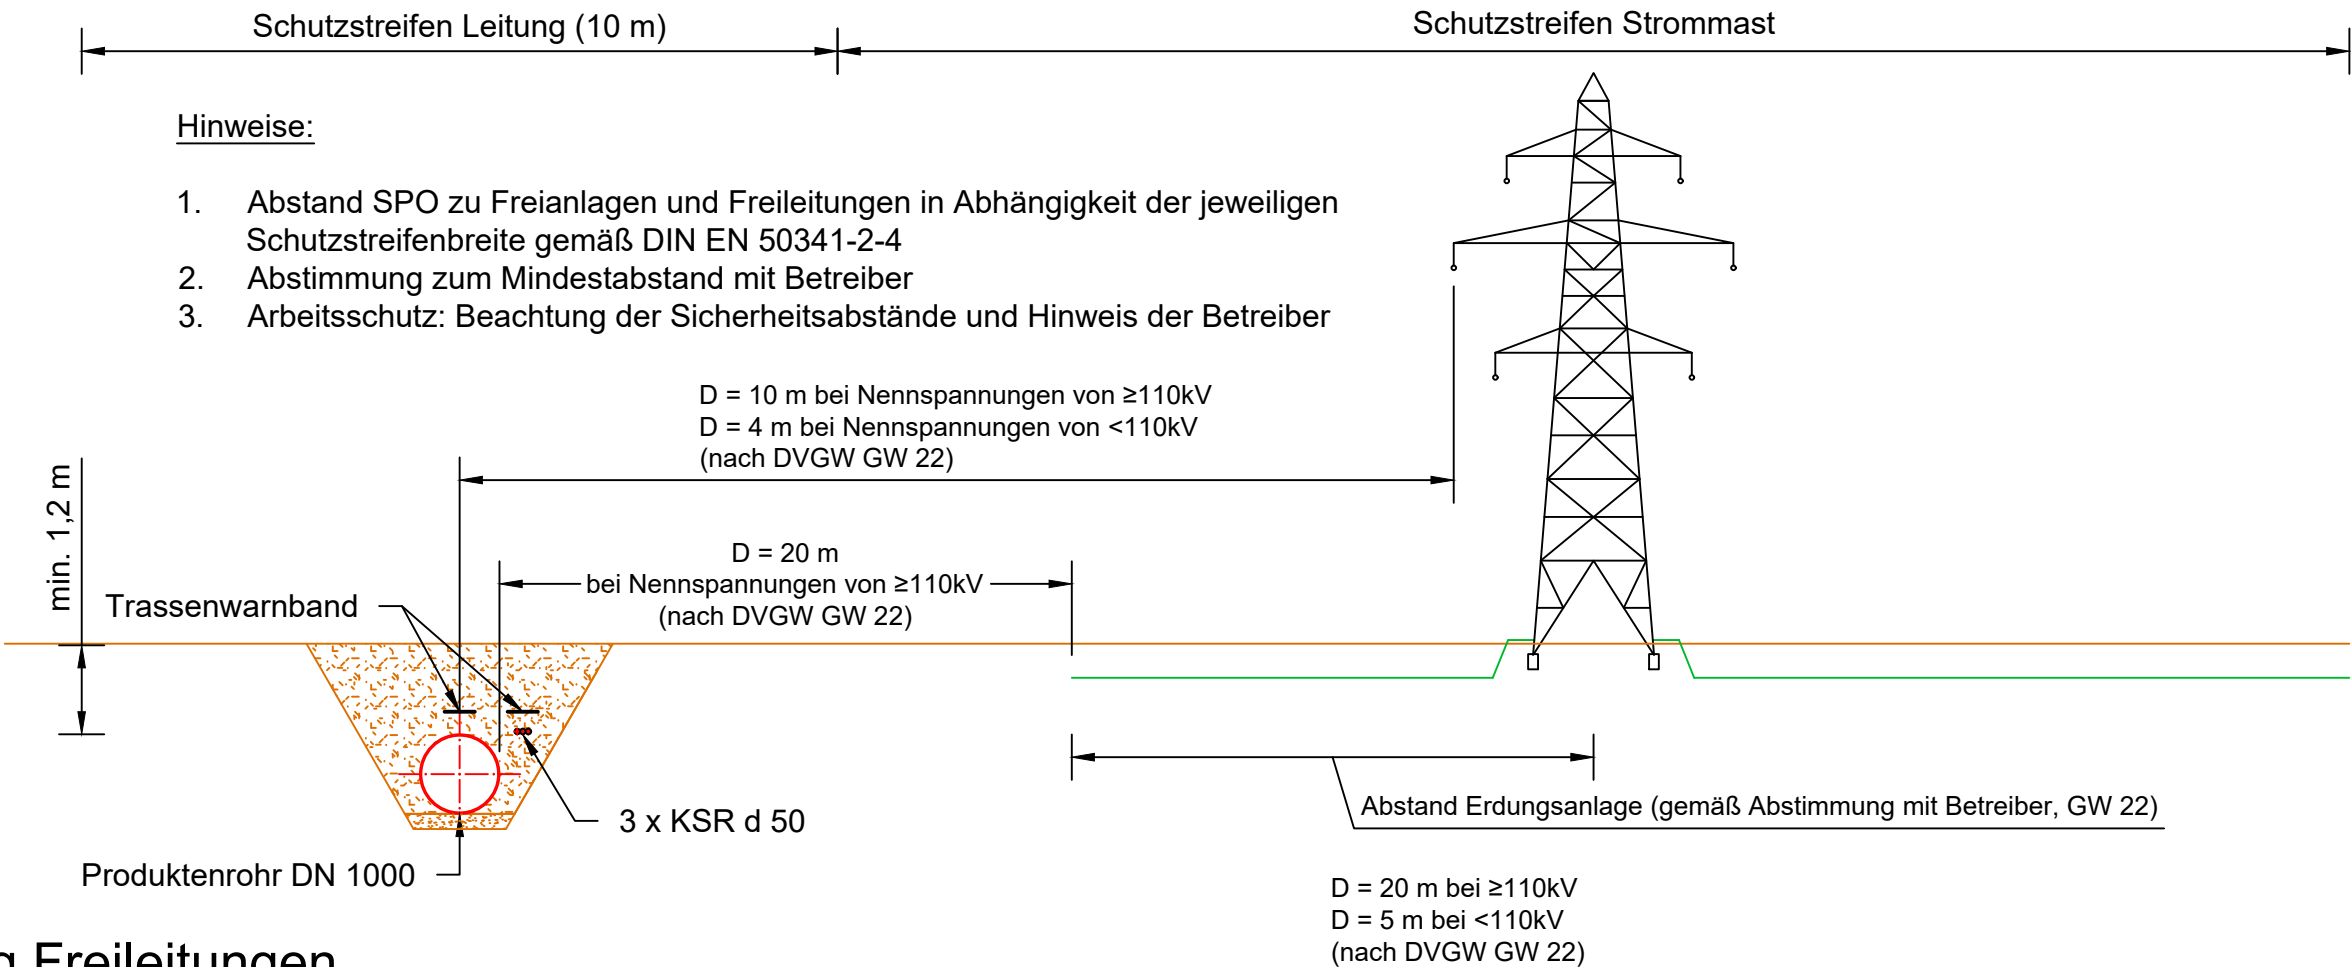

Kreuzung Freileitungen

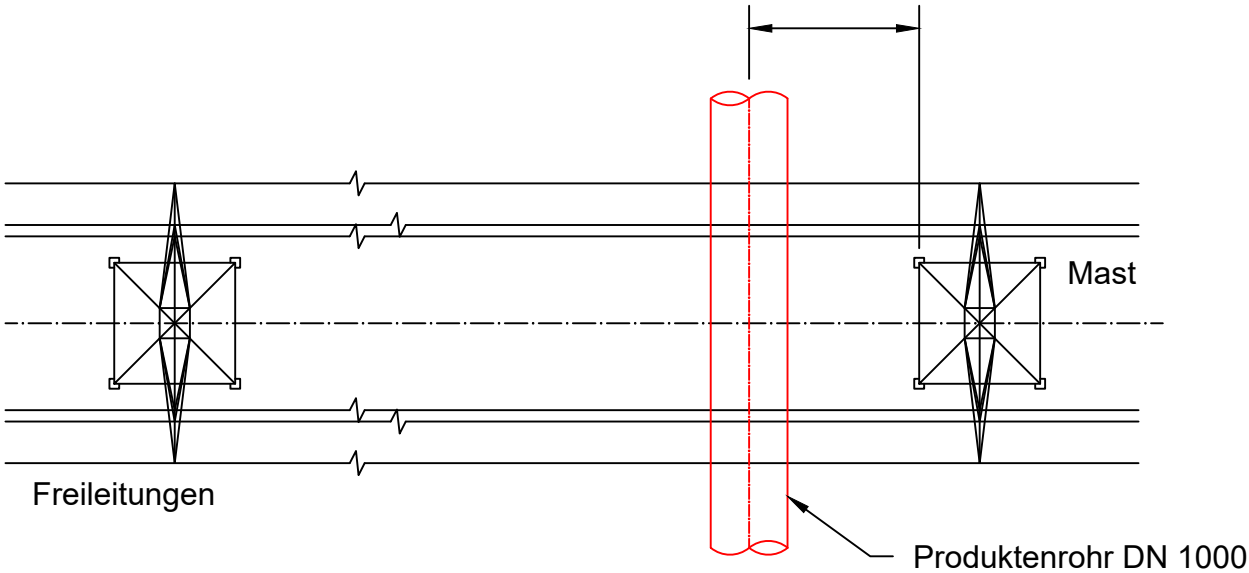

Leitungsabstände "D" nach DVGW GW 22 (D in m)		
	Kreuzung (5.2.3)	Parallelverlegung (5.2.2)
Erder ≥ 110 kV	20,0	20,0
Äußeres Leiterseil ≥ 110 kV	-	10,0
Äußeres Leiterseil ≤ 110 kV	-	4,0
Mastfundament ≥ 110 kV	20,0	-
Mastfundament ≤ 110 kV	5,0	-

größere Mindestabstände können sich gemäß Forderung Leitungsbetreiber ergeben

Bauherr:



terrannets bw GmbH
Am Wallgraben 135
70565 Stuttgart

Planer:



K-PI Projekt GmbH
ARGE Planung SPO
Querstraße 4
06120 Halle / Saale

Planersteller:



Dr.-Ing. Veenker
Ingenieurgesellschaft mbH
Heiligengeiststr. 19
30173 Hannover

Projekt:

Spessart-Odenwald-Leitung
Genehmigungsplanung
Unterlage B1.01

Planinhalt:

Typenplan 0012
Verlegung an Hochspannungsfreileitungen

Maßstab:

ohne

Blattformat:

A3

Quelldatei:

SPO-APL-PLG-4-RL-TYP-SB

Projektleiter:

C. Koch

Fachplaner:

APL

Erstellt am:

01.12.2024

Zeichner:

A. Grundmann

Geändert am:

-

Zeichner:

-

Geprüft am:

01.12.2024

Prüfer:

T. Männel

Rohrleitungsbau

SPO

-

APL

-

PLG

-

4

-

RL

-

TYP

-

0012

-

P0

Gewerk

Projekt-Nr.

Firma

Anlagenteil

Lph.

Disziplin


Dok-Art

Plan-Nr.

Index

Weitergabe sowie Vervielfältigung dieses Dokuments, Verwertung und Mitteilung seines Inhalts sind verboten, soweit nicht ausdrücklich gestattet. Zuwiderhandlungen verpflichten zu Schadenersatz. Alle Rechte für den Fall der Patent-, Gebrauchsmuster- oder Geschmacksmustereintragung vorbehalten.

Signiert von:

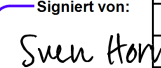

010434FD410148