



Rohrlagerplatz

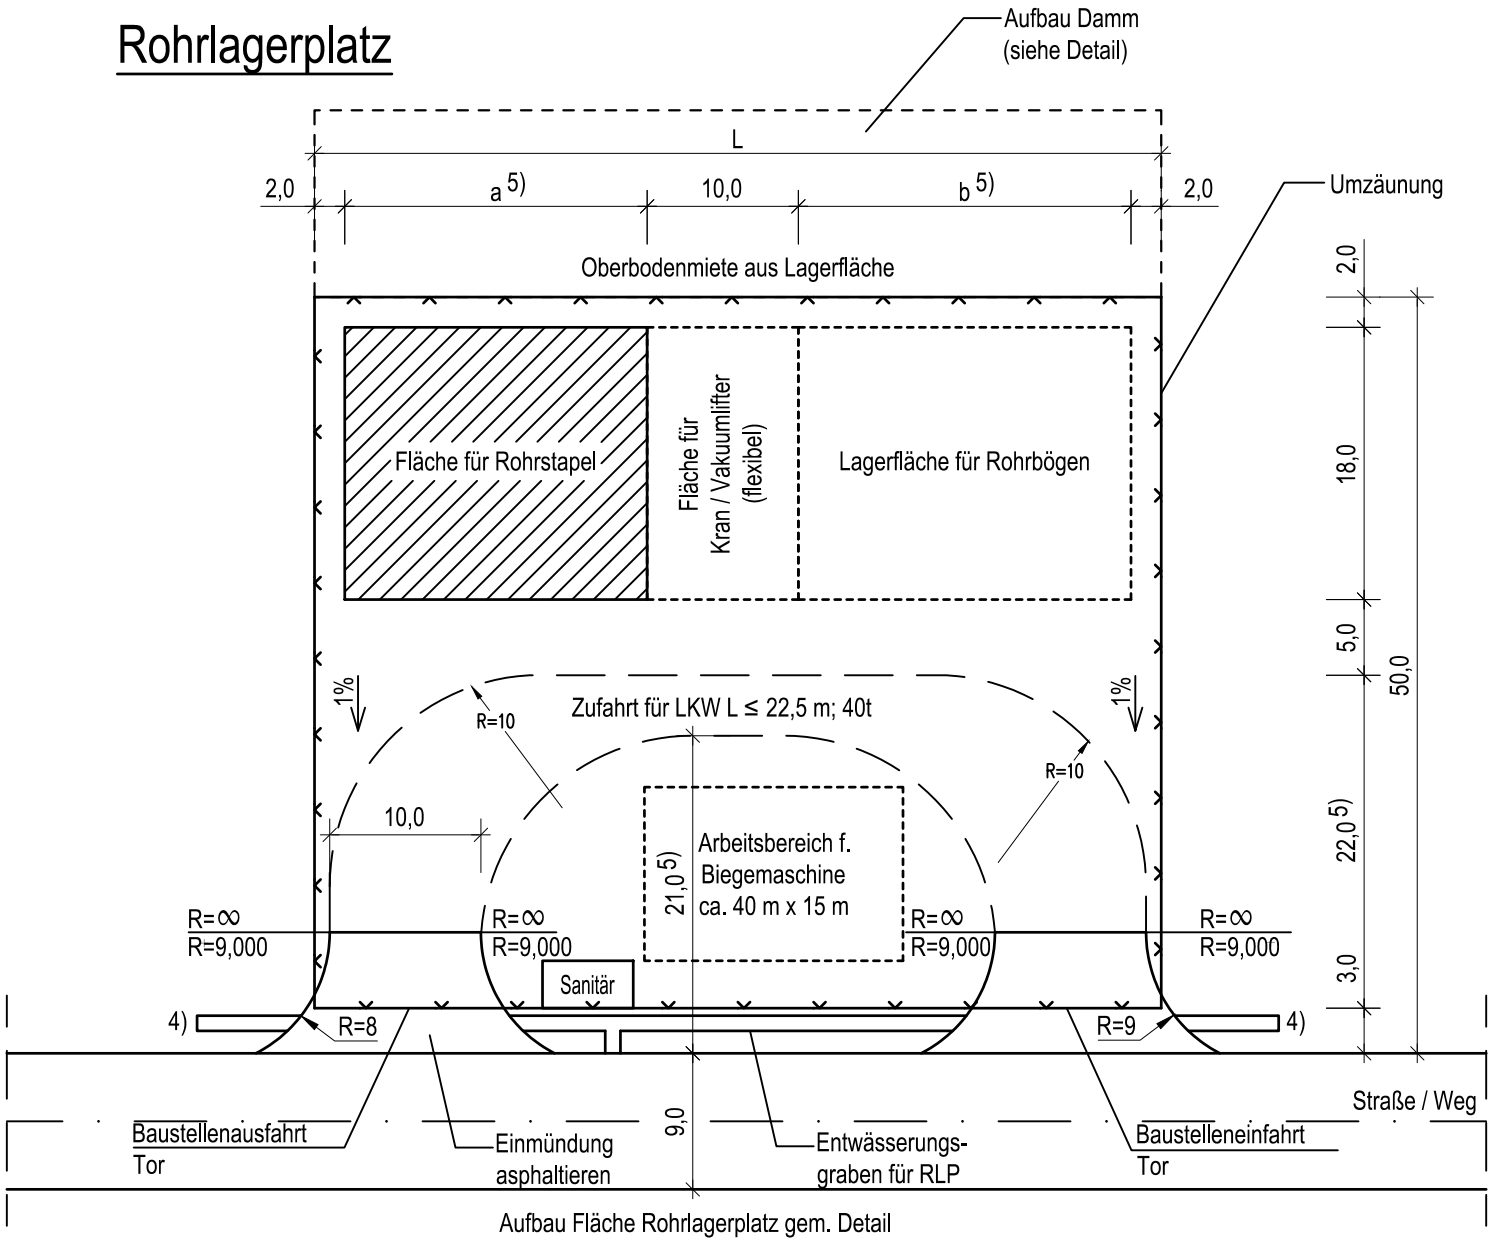

Hinweise:

- 1) Der Flächenbedarf wird gemäß der Rohrmenge angepasst.
- 2) Herstellung der Zufahrten erfolgt in Abstimmung mit zuständigem Straßenbauamt/Baulasträger.
- 3) Die Länge L des Rohrlagerplatzes in Abhängigkeit der zu lagernden Rohrmengen und der örtlichen Gegebenheiten.
- 4) Entwässerung den örtlichen Gegebenheiten anpassen, vorzugsweise in Richtung der Einfahrt- und Ausfahrt
- 5) Maße der RLP-Fäche ergeben sich in Abhängigkeit der örtlichen Gegebenheit und Anzahl der Rohre

Aufbau Rohrlagerplatz

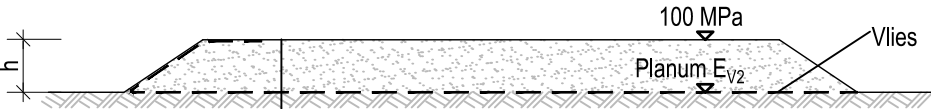

Aufbau Baustraße (Arbeitsbereich/Zufahrten):


- Schottertragschicht 0/32 aus 100% gebrochenem Material nach ZTV-SoB-StB04, E<sub>v2</sub> ≥ 100MPa
- Vlies (z.B. GRK3) / Geogitter
- Geländeoberkante nach Oberbodenabtrag

Hinweise:

- 1) Planum E<sub>v2</sub> > 45 MPa => h = 35 cm  
Planum E<sub>v2</sub> > 30 MPa => h = 40 cm  
Planum E<sub>v2</sub> < 30 MPa => Schottertragschicht in Lagen von 10 cm erhöhen bis E<sub>v2</sub> auf Schottertragschicht erbracht wird
- 2) Vlies kann zur Verbesserung der Stabilität 0,5 m eingeschlagen werden


Aufbau Damm

Nutzung Material aus Oberbodenabtrag (Dicke ≈ 30 cm) in Abhängigkeit der örtlichen Gegebenheiten für Ableitung Oberflächenwasser.

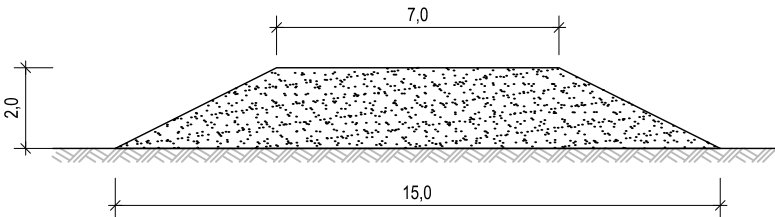

Rohrstapel DN 1000

Sicherung der Rohre gegen verrutschen in Abstimmung mit dem AG.

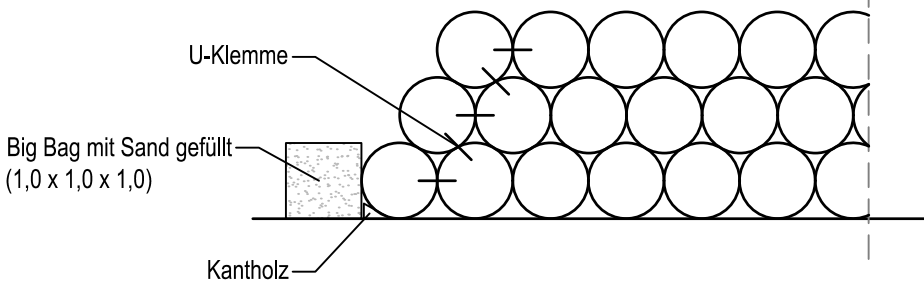

Maße in m

|   |  |   |  |                                                                                       |  |                                        |  |                |  |
|---|--|---|--|---------------------------------------------------------------------------------------|--|----------------------------------------|--|----------------|--|
| Bauherr:   |  | Planer:                                                                                            |  | Planersteller:                                                                        |  | Projekt:                               |  | Maßstab:       |  |
|   |  | ARGE Planung SPO                                                                                   |  |  |  | Spessart-Odenwald-Leitung              |  | ohne           |  |
| terrannets bw GmbH<br>Am Wallgraben 135<br>70565 Stuttgart   |  | Veenker Ingenieure<br>K-PI Projekt GmbH<br>ARGE Planung SPO<br>Querstraße 4<br>06120 Halle / Saale |  | GeoTec-Tiemann GmbH<br>Rudolf-Walther-Straße 1<br>06188 Landsberg                     |  | Genehmigungsplanung<br>Unterlage B1.01 |  | A3             |  |
| Rohrleitungsbau   |  | SPO - APL - PLG - 4 - RL - TYP - 0021 - P0                                                         |  | Planinhalt:                                                                           |  | Typenplan 0021<br>Rohrlagerplatz       |  | Quelldatei:    |  |
| Gewerk   |  | Projekt-Nr.                                                                                        |  | Firma                                                                                 |  | Anlagenteil                            |  | Lph.           |  |
| Disziplin   |  | Dok-Art                                                                                            |  | Plan-Nr.                                                                              |  | Index                                  |  | Projektleiter: |  |
| Weitergabe sowie Vervielfältigung dieses Dokuments, Verwertung und Mitteilung seines Inhalts sind verboten, soweit nicht ausdrücklich gestattet. Zuwiderhandlungen verpflichten zu Schadenersatz. Alle Rechte für den Fall der Patent-, Gebrauchsmuster- oder Geschmacksmustereintragung vorbehalten. |  | 010434FD410148                                                                                     |  | Geprüft am:                                                                           |  | C. Koch                                |  | Erstellt am:   |  |
|   |  |   |  |                                                                                       |  |                                        |  | Zeichner:      |  |
|   |  |   |  |                                                                                       |  |                                        |  | Geändert am:   |  |
|   |  |   |  |                                                                                       |  |                                        |  | Zeichner:      |  |
|   |  |   |  |                                                                                       |  |                                        |  | Geprüft am:    |  |
|   |  |   |  |                                                                                       |  |                                        |  | C. Koch        |  |