Docusign Envelope ID: B9723150-8444-8509-80CB-354BCBCF7A0F

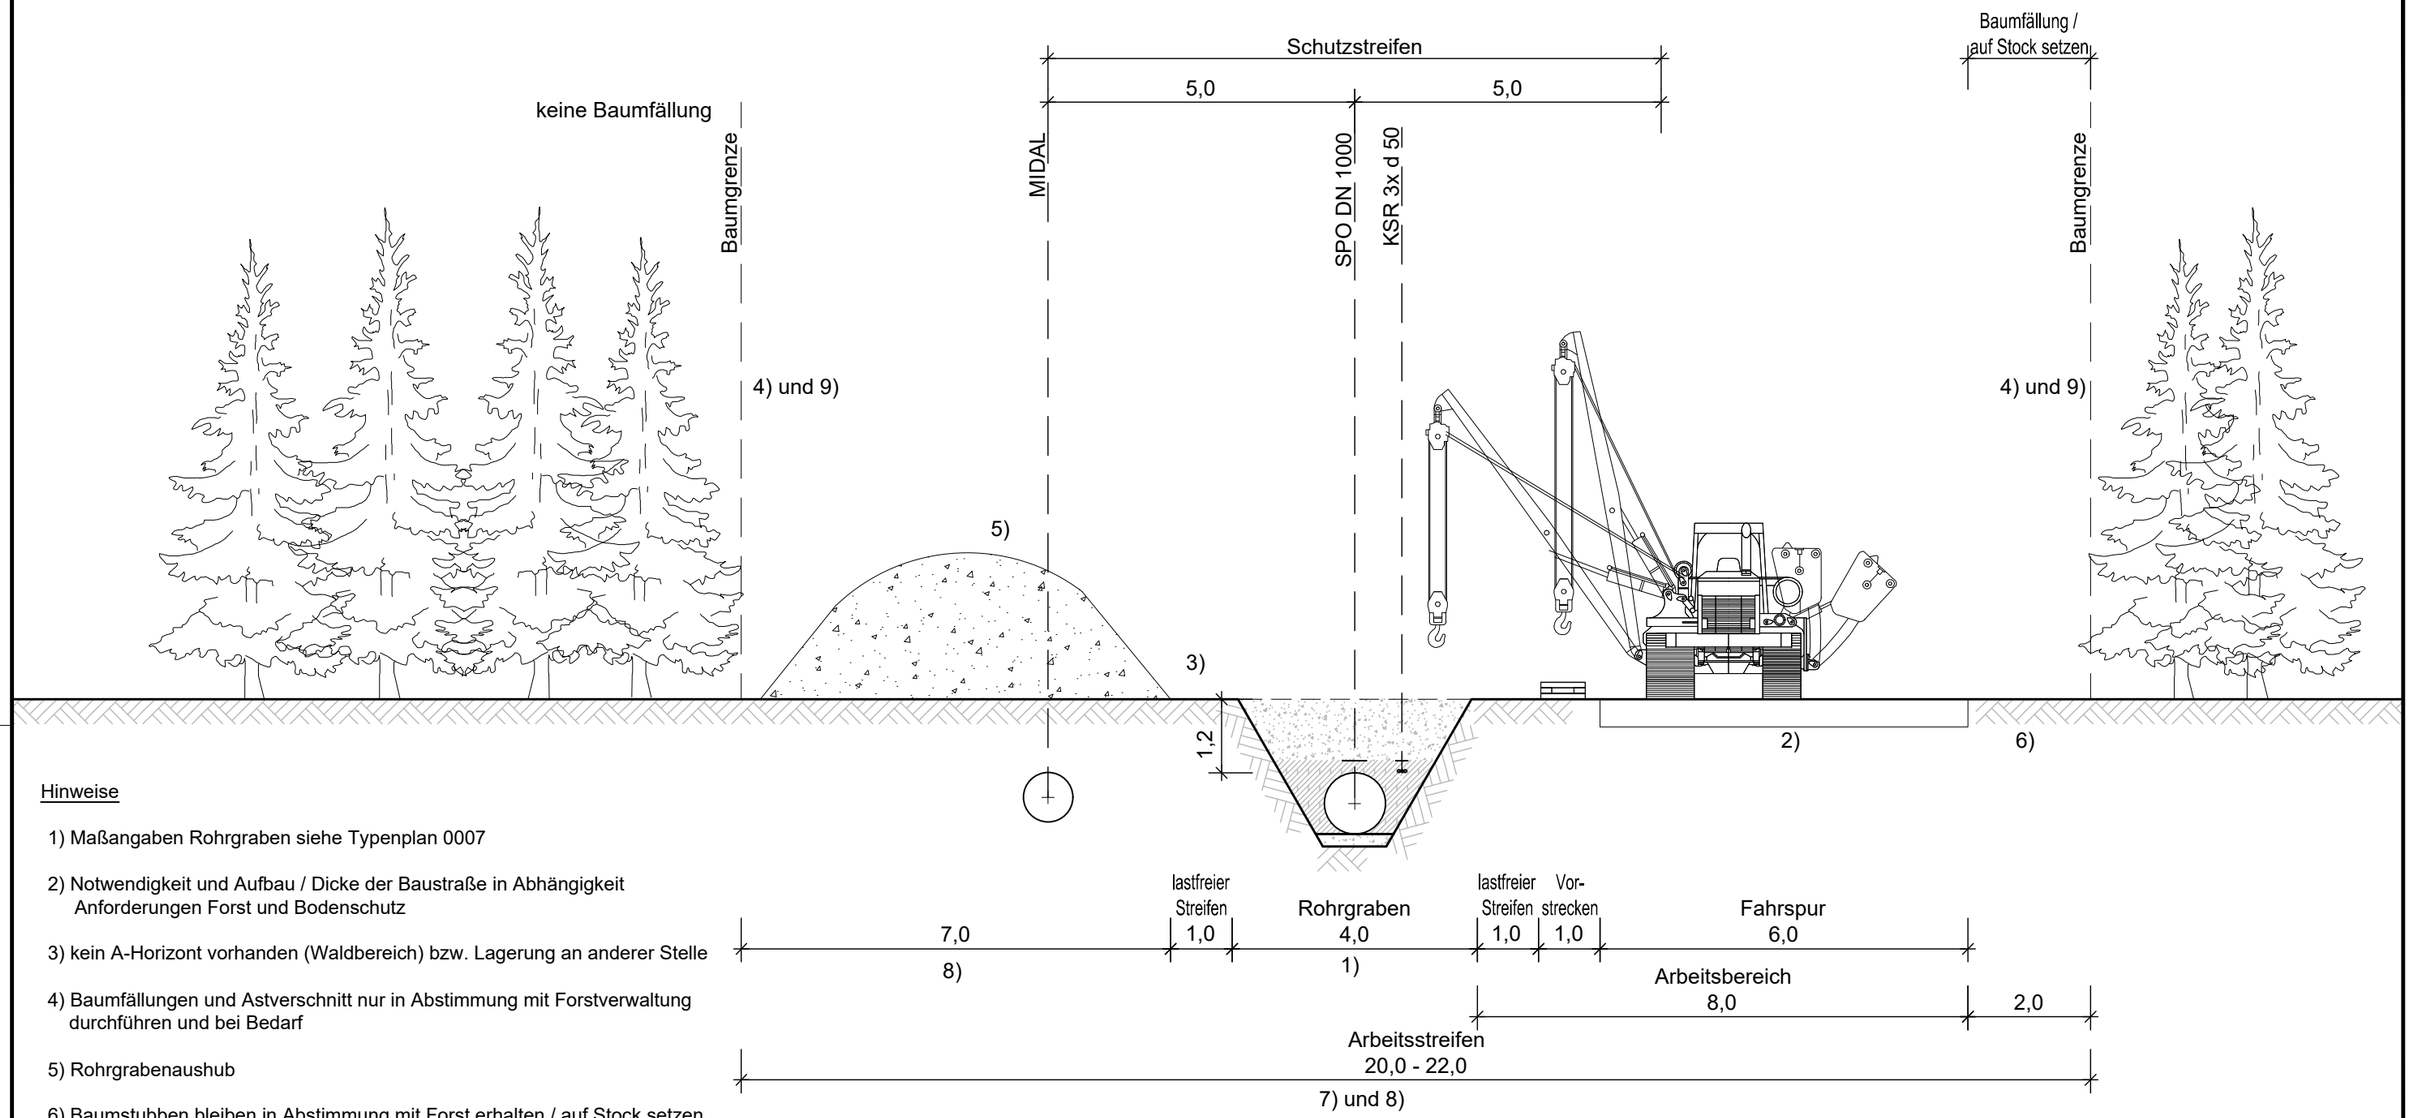

Hinweise

1) Maßangaben Rohrgraben siehe Typenplan 0007

2) Notwendigkeit und Aufbau / Dicke der Baustraße in Abhängigkeit Anforderungen Forst und Bodenschutz

3) kein A-Horizont vorhanden (Waldbereich) bzw. Lagerung an anderer Stelle

4) Baumfällungen und Astverschnitt nur in Abstimmung mit Forstverwaltung durchführen und bei Bedarf

5) Rohrgrabenaushub

6) Baumstubben bleiben in Abstimmung mit Forst erhalten / auf Stock setzen

7) Wiederherstellung Oberfläche nach Bauende gem. Anforderungen Forst

8) Arbeitsstreifenbreite variiert in Abhängigkeit der örtl. Gegebenheiten gem. Trassenplan und eingesetzter Maschinentechnik

9) Schutzmaßnahmen für Wald vorsehen

Maße in m

Bauherr: terranets bw terranets bw GmbH Am Wallgraben 135 70565 Stuttgart	Planer: ARGE Planung SPO Veenker Ingenieure, GeoTec, K-PI Projekt GmbH ARGE Planung SPO Querstraße 4 06120 Halle / Saale	Planersteller: GeoTec-Tiemann GmbH GeoTec-Tiemann GmbH Rudolf-Walther-Straße 1 06188 Landsberg	Projekt: Spessart-Odenwald-Leitung Genehmigungsplanung Unterlage B1.01
			Planinhalt: Typenplan 0022 Arbeitsstreifen eingeschränkt Wald 5 m parallel zur MIDAL

Rohrleitungsbau	SPO	APL	PLG	4	RL	TYP	0022	P0
Gewerk	Projekt-Nr.	Firma	Anlageteil	Lph.	Disziplin	Dok-Art	Plan-Nr.	Index

Signiert von: Sven Horn 010434FD410148E...

Maßstab:	ohne
Blattformat:	A3
Quelldatei:	SPO-APL-PLG-4-RL-TYP-AS
Projektleiter:	C. Koch
Fachplaner:	APL
Erstellt am:	01.12.2024
Zeichner:	H. Stein
Geändert am:	-
Zeichner:	-
Geprüft am:	01.12.2024
Prüfer:	C. Koch

Weitergabe sowie Vervielfältigung dieses Dokuments, Verwertung und Mitteilung seines Inhalts sind verboten, soweit nicht ausdrücklich gestattet. Zuwiderhandlungen verpflichten zu Schadenersatz. Alle Rechte für den Fall der Patent-, Gebrauchsmuster- oder Geschmacksmustereintragung vorbehalten.