


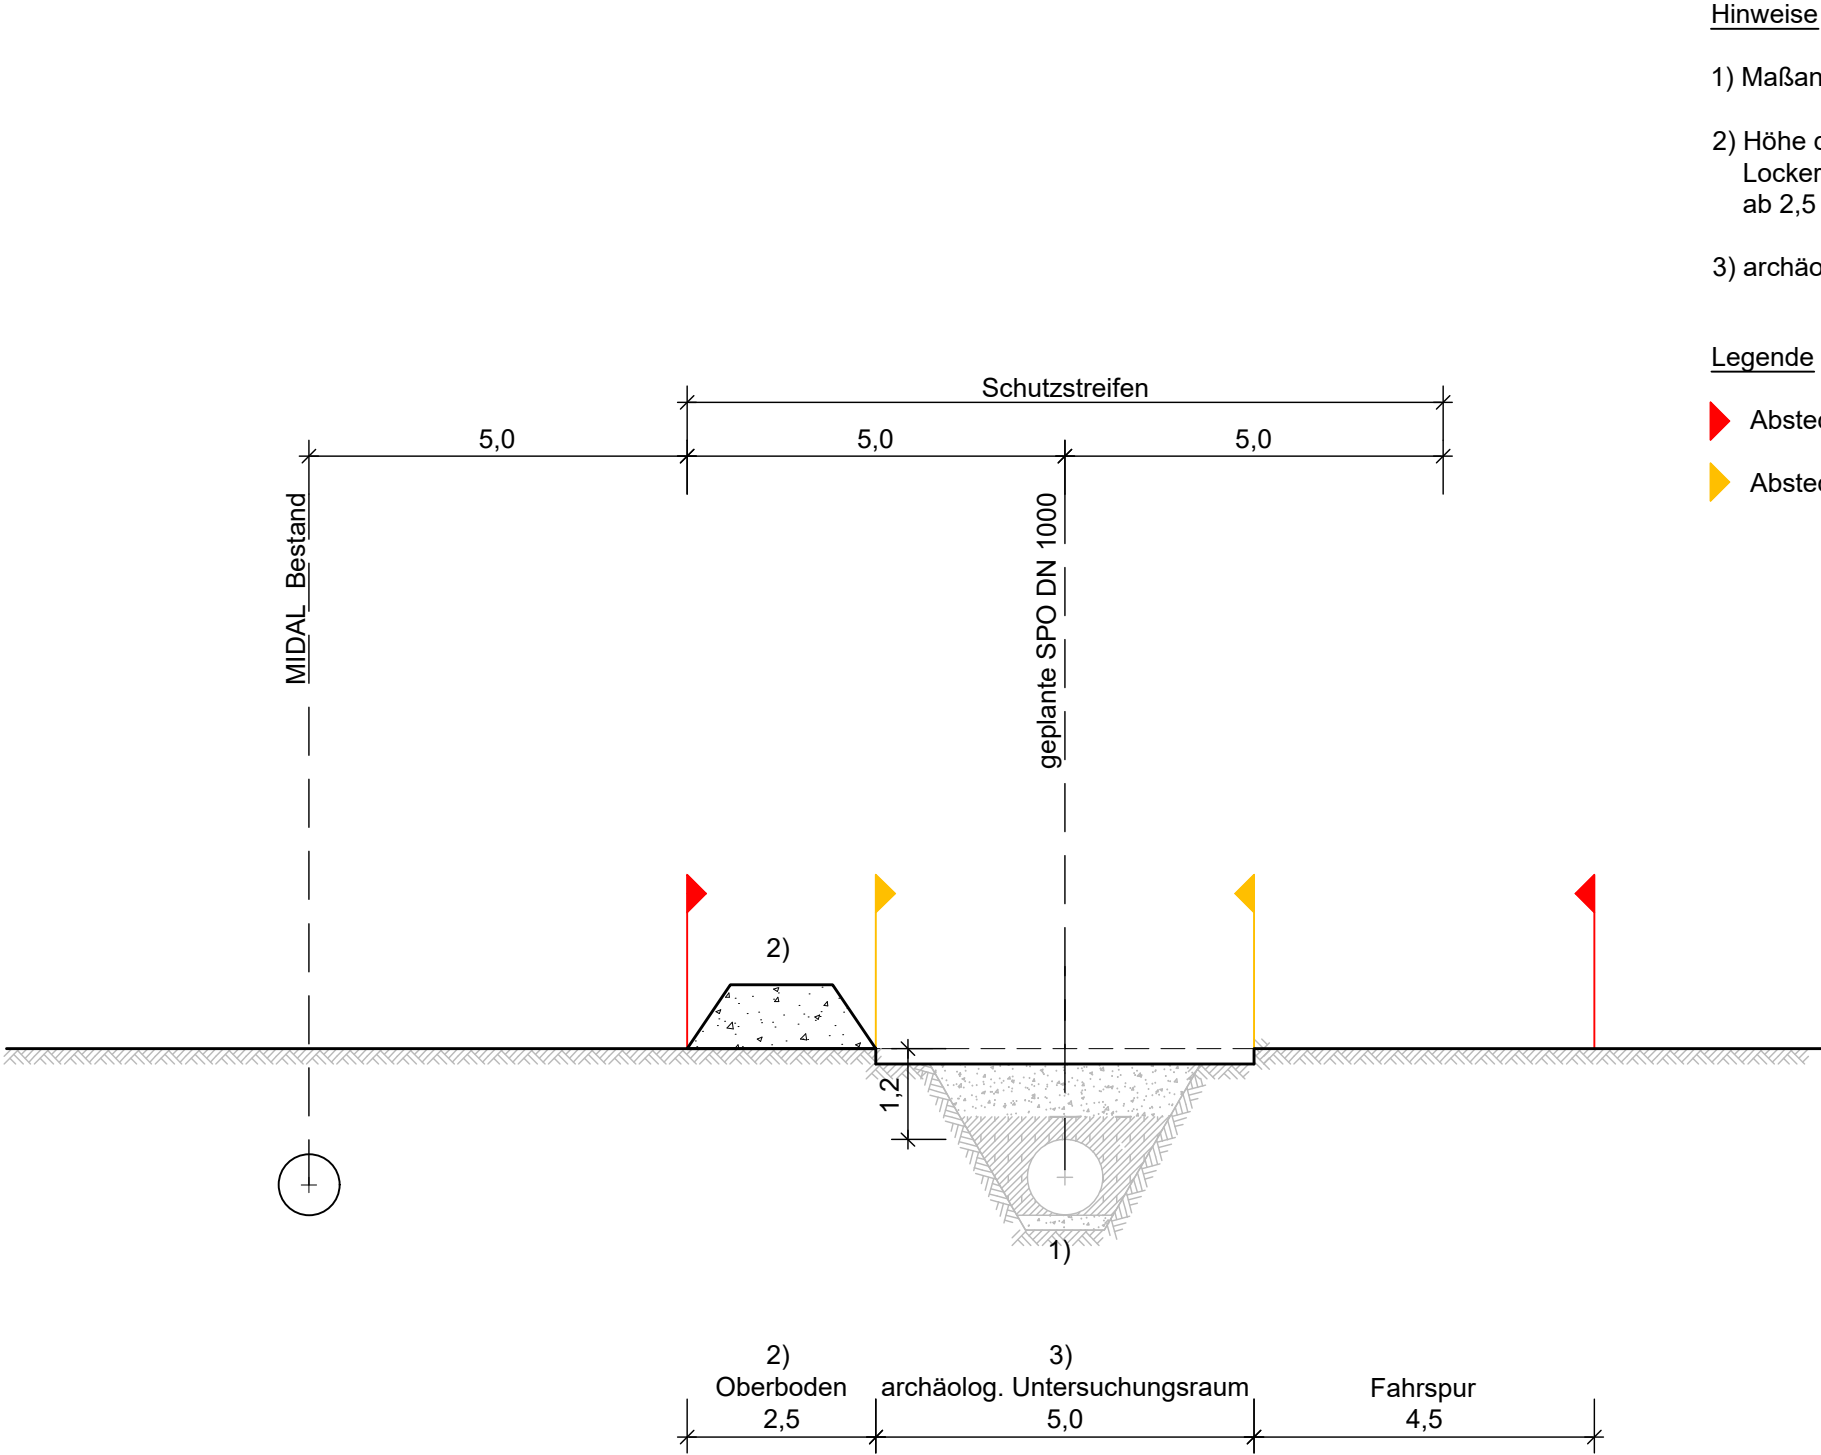

Hinweise

- 1) Maßangaben Rohrgraben siehe Typenplan 0007
- 2) Höhe der Abböschung entsprechend der angetroffenen Lockermaterialstärke und gem. DIN 4124 ab 2,5 Monaten Lagerzeit - Einsatz nach DIN 18917
- 3) archäologischer Untersuchungsraum vor Baubeginn

Legende

- ▶ Absteckung Arbeitsbereich
- ▶ Absteckung archäolog. Untersuchungsraum

Maße in m

Bauherr:  terranets bw GmbH Am Wallgraben 135 70565 Stuttgart		Planer: ARGE Planung SPO    ARGE Planung SPO Querstraße 4 06120 Halle / Saale		Planersteller:  GeoTec-Tiemann GmbH Rudolf-Walther-Straße 1 06188 Landsberg		Projekt: Spessart-Odenwald-Leitung Genehmigungsplanung Unterlage B1.01		Maßstab:	ohne
								Blattformat:	A3
Planinhalt: Typenplan 0024 Archäologischer Untersuchungsraum Arbeitsstreifen parallel zur MIDAL		Signiert von:  010434FD4101485		Quelldatei: SPO-APL-PLG-4-RL-TYP-AS		Projektleiter: C. Koch		Quelldatei:	
								Fachplaner: APL	
Gewerk		Projekt-Nr.		Firma		Anlagenteil		Erstellt am: 01.12.2024	
								Zeichner: H. Stein	
Disziplin		Dok-Art		Plan-Nr.		Index		Geändert am: -	
								Zeichner: -	
Weitergabe sowie Vervielfältigung dieses Dokuments, Verwertung und Mitteilung seines Inhalts sind verboten, soweit nicht ausdrücklich gestattet. Zuwiderhandlungen verpflichten zu Schadenersatz. Alle Rechte für den Fall der Patent-, Gebrauchsmuster- oder Geschmacksmustereintragung vorbehalten.		Geprüft am: 01.12.2024		Prüfer: C. Koch					