


Gewässerkreuzung offen (mit Auftriebssicherung)

Schnitt A - A

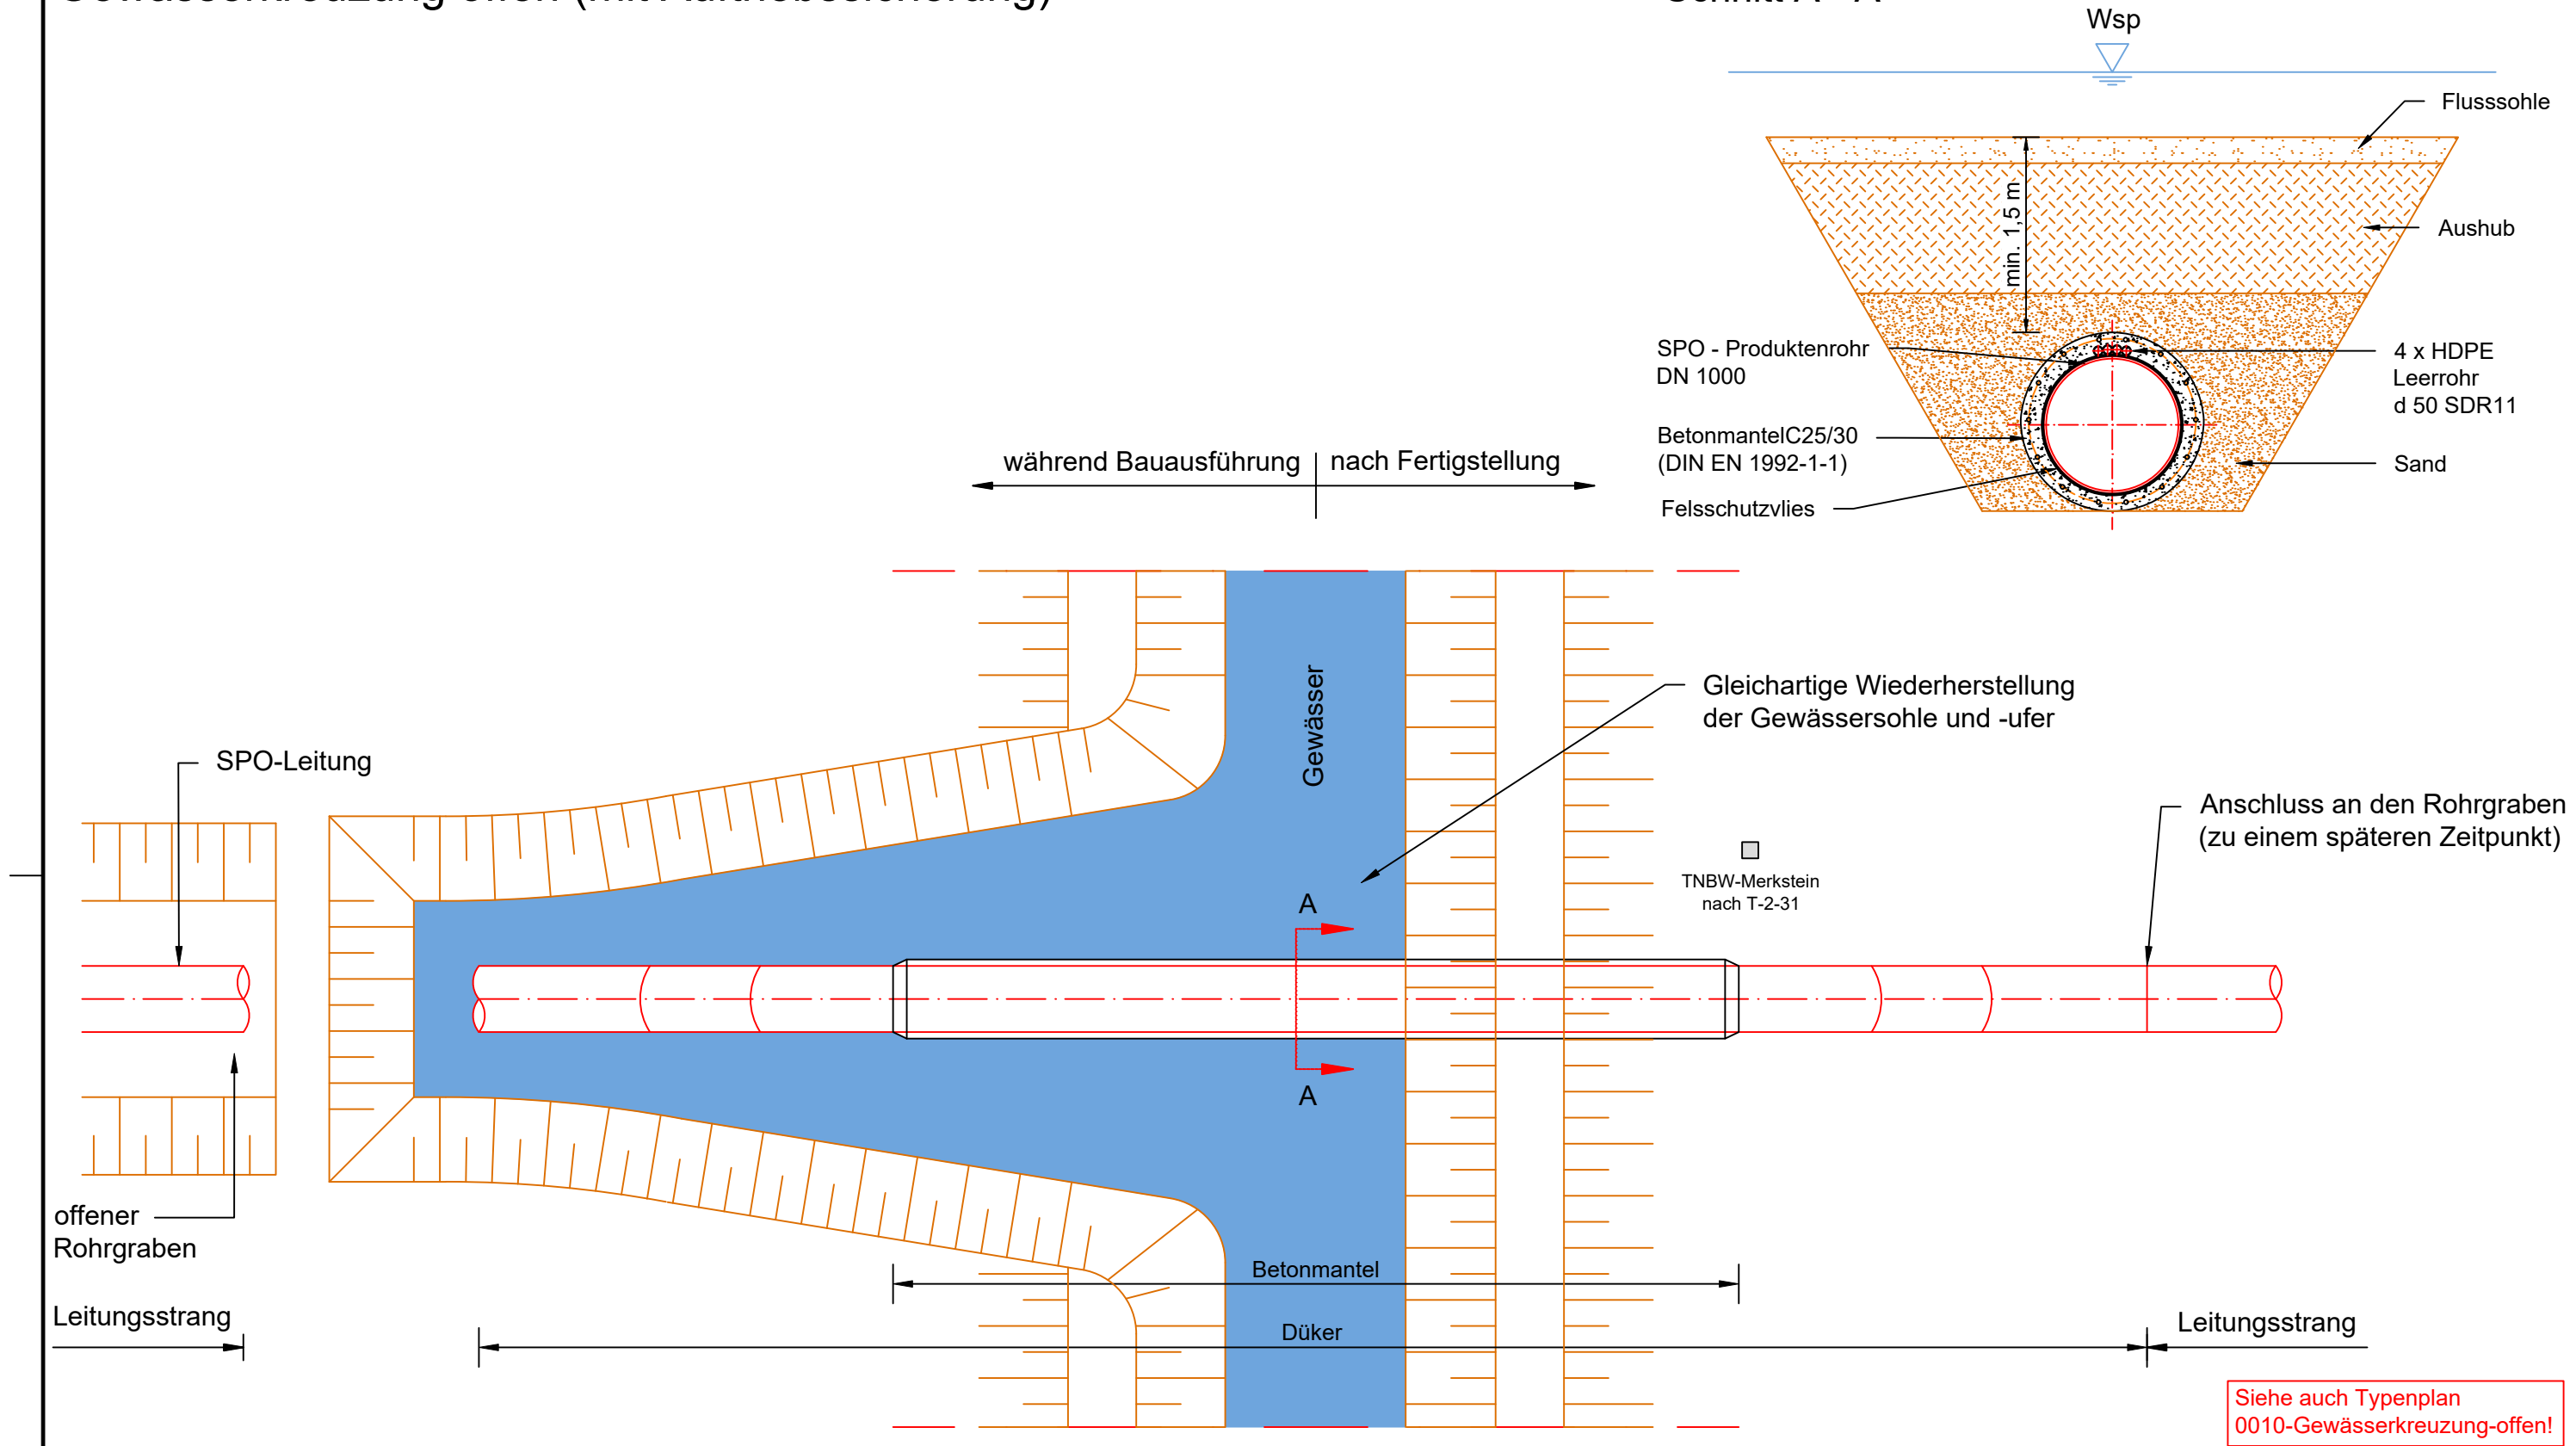

Bauherr:



terranets bw GmbH
Am Wallgraben 135
70565 Stuttgart

Planer:

ARGE Planung SPO



K-PI Projekt GmbH
Planung | Baubüroverwachung | BOD | Projektsteuerung

ARGE Planung SPO
Querstraße 4
06120 Halle / Saale

Planersteller:



Dr.-Ing. Veenker
Ingenieurgesellschaft mbH
Heiligengeiststr. 19
30173 Hannover

Projekt:

Spessart-Odenwald-Leitung
Genehmigungsplanung
Unterlage B1.01

Planinhalt:

Typenplan 0025
Gewässerkreuzung offen - Draufsicht

Signiert von:

Sven Horn
010434FD4101495

Maßstab: ohne

Blattformat: 420.0 x 297.0 mm

Quelldatei:
SPO-APL-PLG-4-RL-TYP-SB

Projektleiter: C. Koch

Fachplaner: APL

Erstellt am: 26.05.2025

Zeichner: A. Grundmann

Geändert am: -

Zeichner: -

Geprüft am: 26.05.2025

Prüfer: T. Männel

Rohrleitungsbau SPO - APL - PLG - 4 - RL - TYP - 0025 - P0

Gewerk	Projekt-Nr.	Firma	Anlagenteil	Lph.	Disziplin	Dok-Art	Plan-Nr.	Index

Weitergabe sowie Vervielfältigung dieses Dokuments, Verwertung und Mitteilung seines Inhalts sind verboten, soweit nicht ausdrücklich gestattet. Zuwiderhandlungen verpflichten zu Schadenersatz. Alle Rechte für den Fall der Patent-, Gebrauchsmuster- oder Geschmacksustereintragung vorbehalten.