


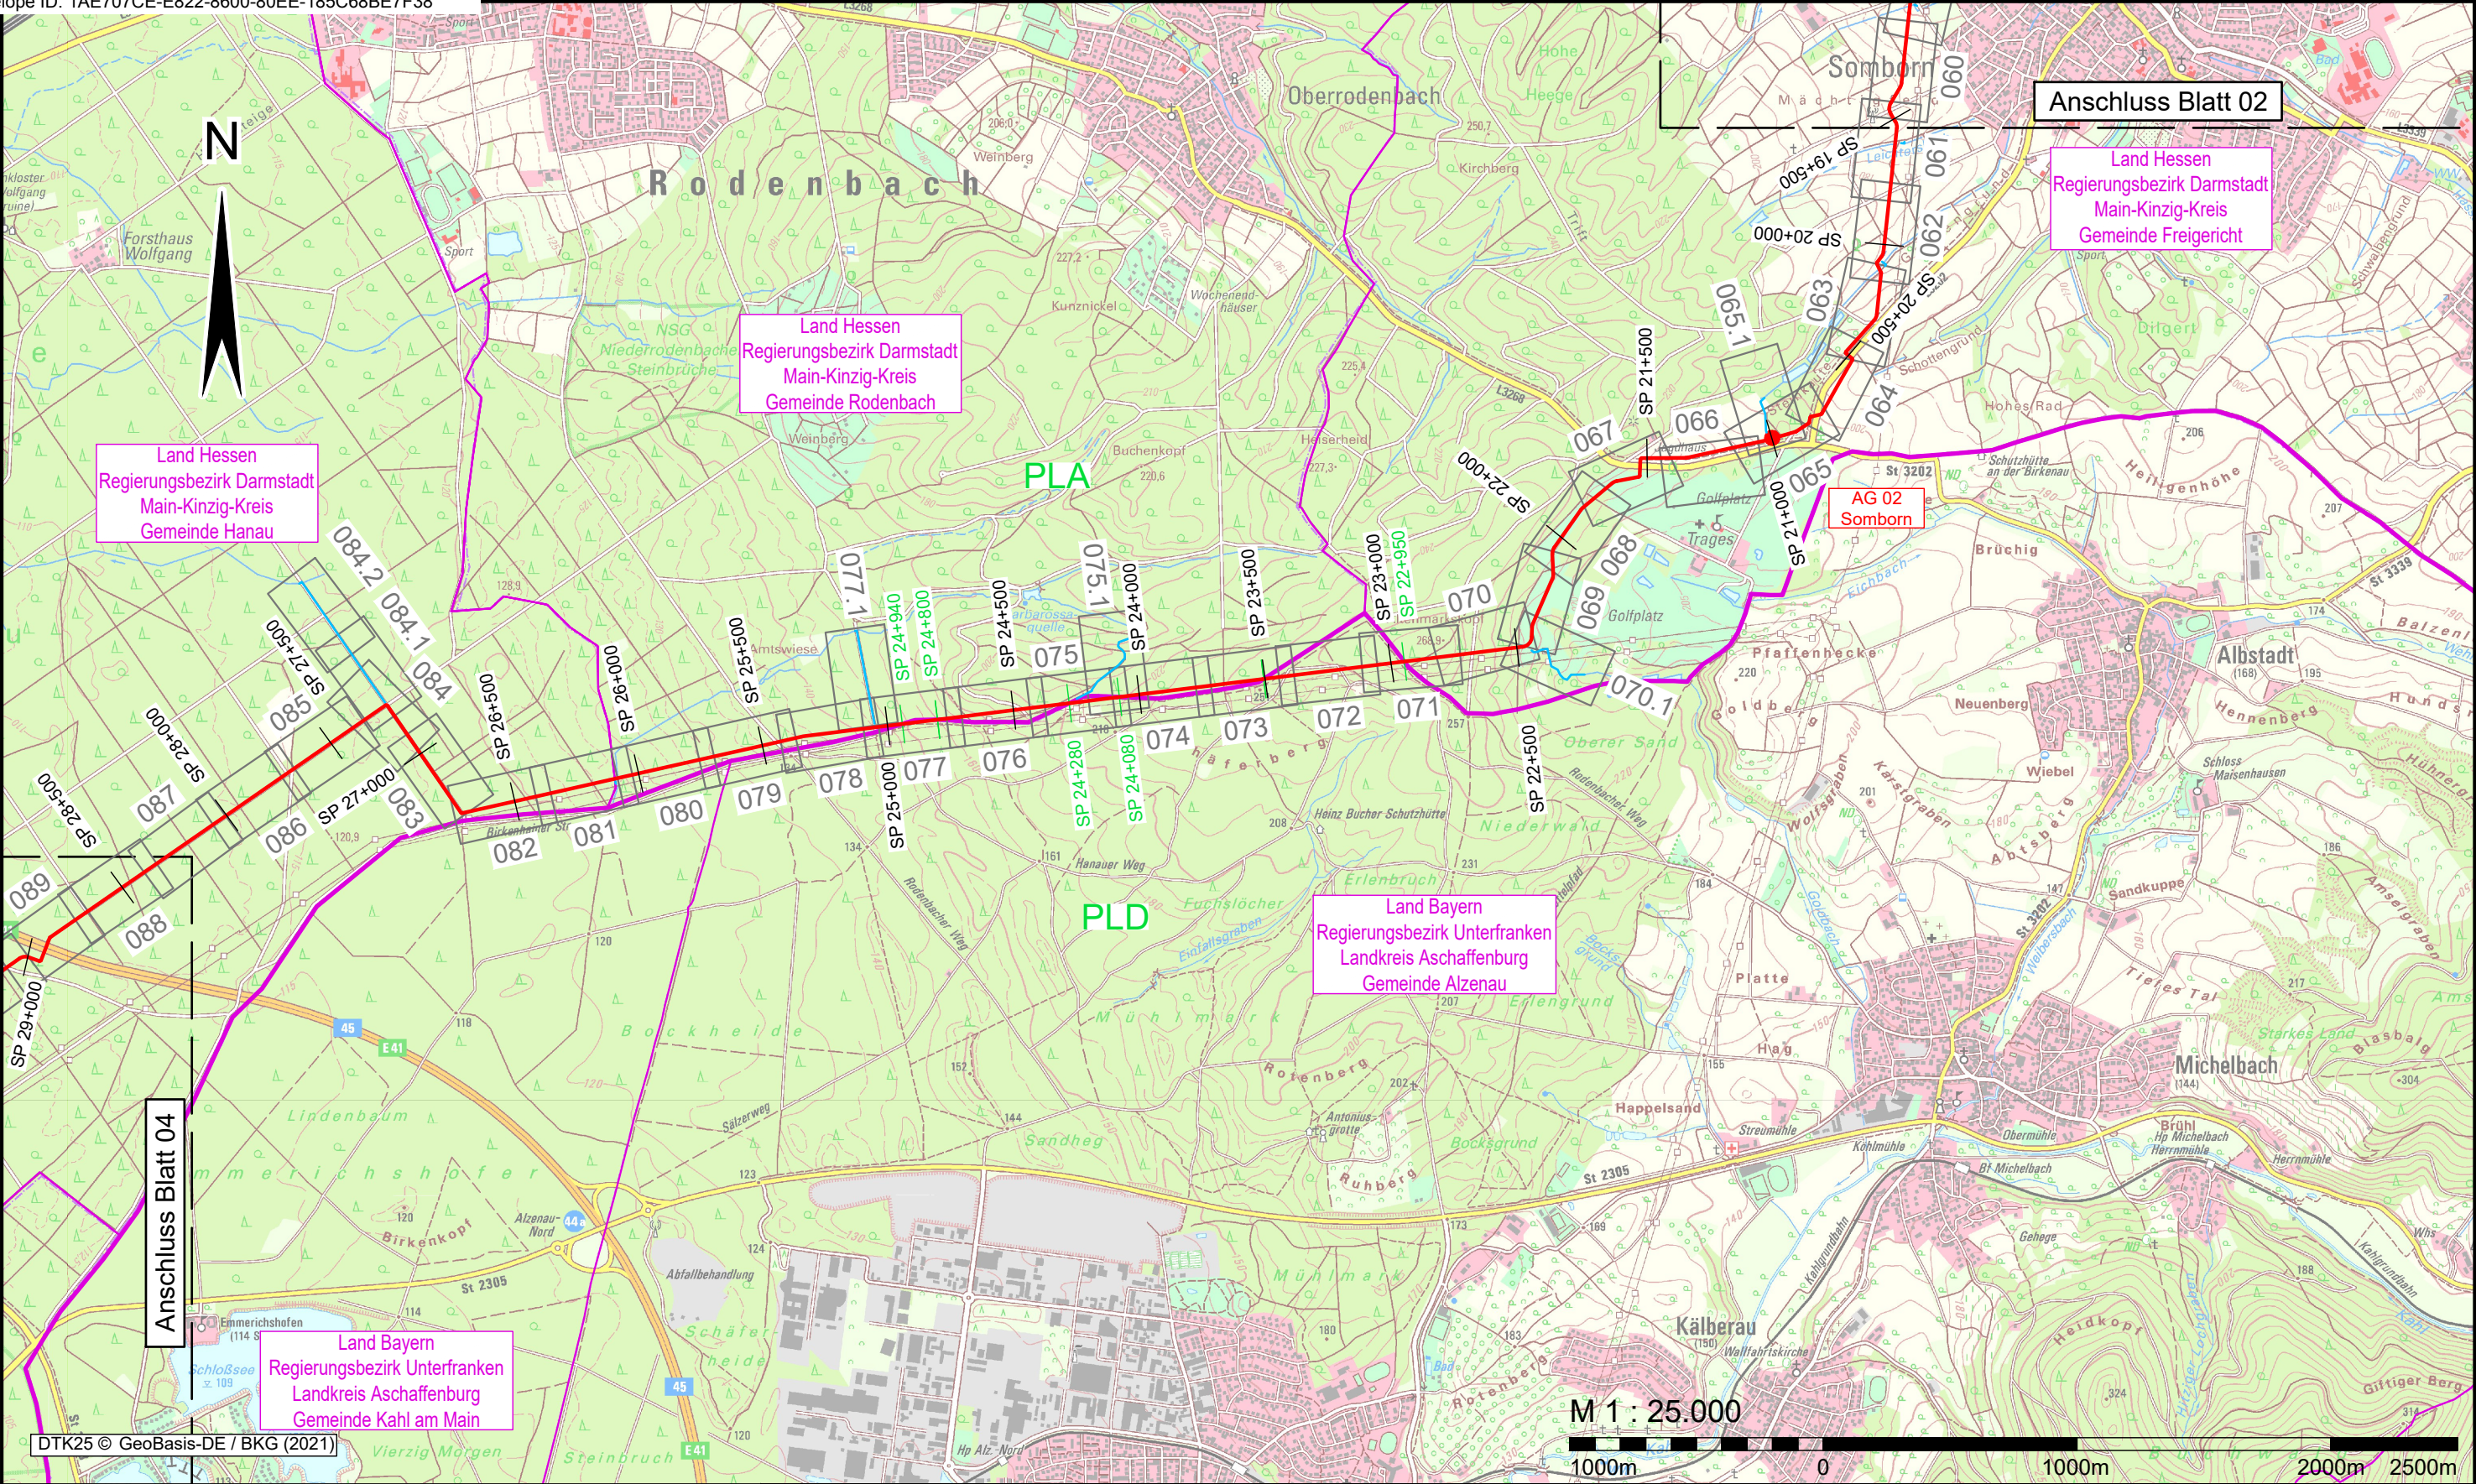

Legende SPO DN1000 Planung Anschlussleitung Planung SP 8+000 Stationspunkt Genehmigungsplanung SP 3+250 Stationspunkt Wechsel Planfeststellungsabschnitt Wasserhaltung Planfeststellungsgrenze PLA Bezeichnung Planfeststellungsabschnitt GORMA geplanter Standort Gasdruckregel- und Messanlage AG geplanter Standort Armaturengruppe Grenzen Bundeslandgrenze Landkreisgrenze Gemeindegrenze Blattschnitte Blattschnitt Trassenpläne 1:1.000 126	Bauherr: terrannets bw terrannets bw GmbH Am Wallgraben 135 70565 Stuttgart	Planer: ARGE Planung SPO veenker Ingenieure GeoTec K-PI Projekt GmbH K-PI Planung / Bauüberwachung / SPO / Projektsteuerung ARGE Planung SPO Querstraße 4 06120 Halle / Saale	Planersteller: GeoTec-Tiemann GmbH GeoTec-Tiemann GmbH Rudolf-Walther-Straße 1 06188 Landsberg	Projekt: Spessart-Odenwald-Leitung Genehmigungsplanung Planfeststellungsabschnitt Hessen / Bayern Planinhalt: Blattschnitt-Trassenpläne Blatt-Nr. Ü003 Unterlage B2.01	Maßstab: 1:25.000 Blattformat: A3 Quelldatei: SPO-APL-PLG-4-RL-UPL_1K-Blattschnitt Projektleiter: C. Koch Fachplaner: APL Erstellt am: 13.08.2025 Zeichner: D. Schrödter Geändert am: - Zeichner: - Geprüft am: 13.08.2025 Prüfer: C. Koch
DTK25 © GeoBasis-DE / BKG (2021) Anschluss Blatt 04 Anschluss Blatt 02	Signiert von: Sven Hönig 010434FD410146	Weitergabe sowie Vervielfältigung dieses Dokuments, Verwertung und Mitteilung seines Inhalts sind verboten, soweit nicht ausdrücklich gestattet. Zuwiderhandlungen verpflichten zu Schadenersatz. Alle Rechte für den Fall der Patent-, Gebrauchsmuster- oder Geschmacksmustereintragung vorbehalten.			