


Hinweis:
Informative Darstellung vom
Planfeststellungsabschnitt Hessen-Nord (PLA)
durch grauer Hinterlegung des Trassenbereiches

Land Hessen
Gemeinde Freigericht
Gemarkung Somborn
Flur 31

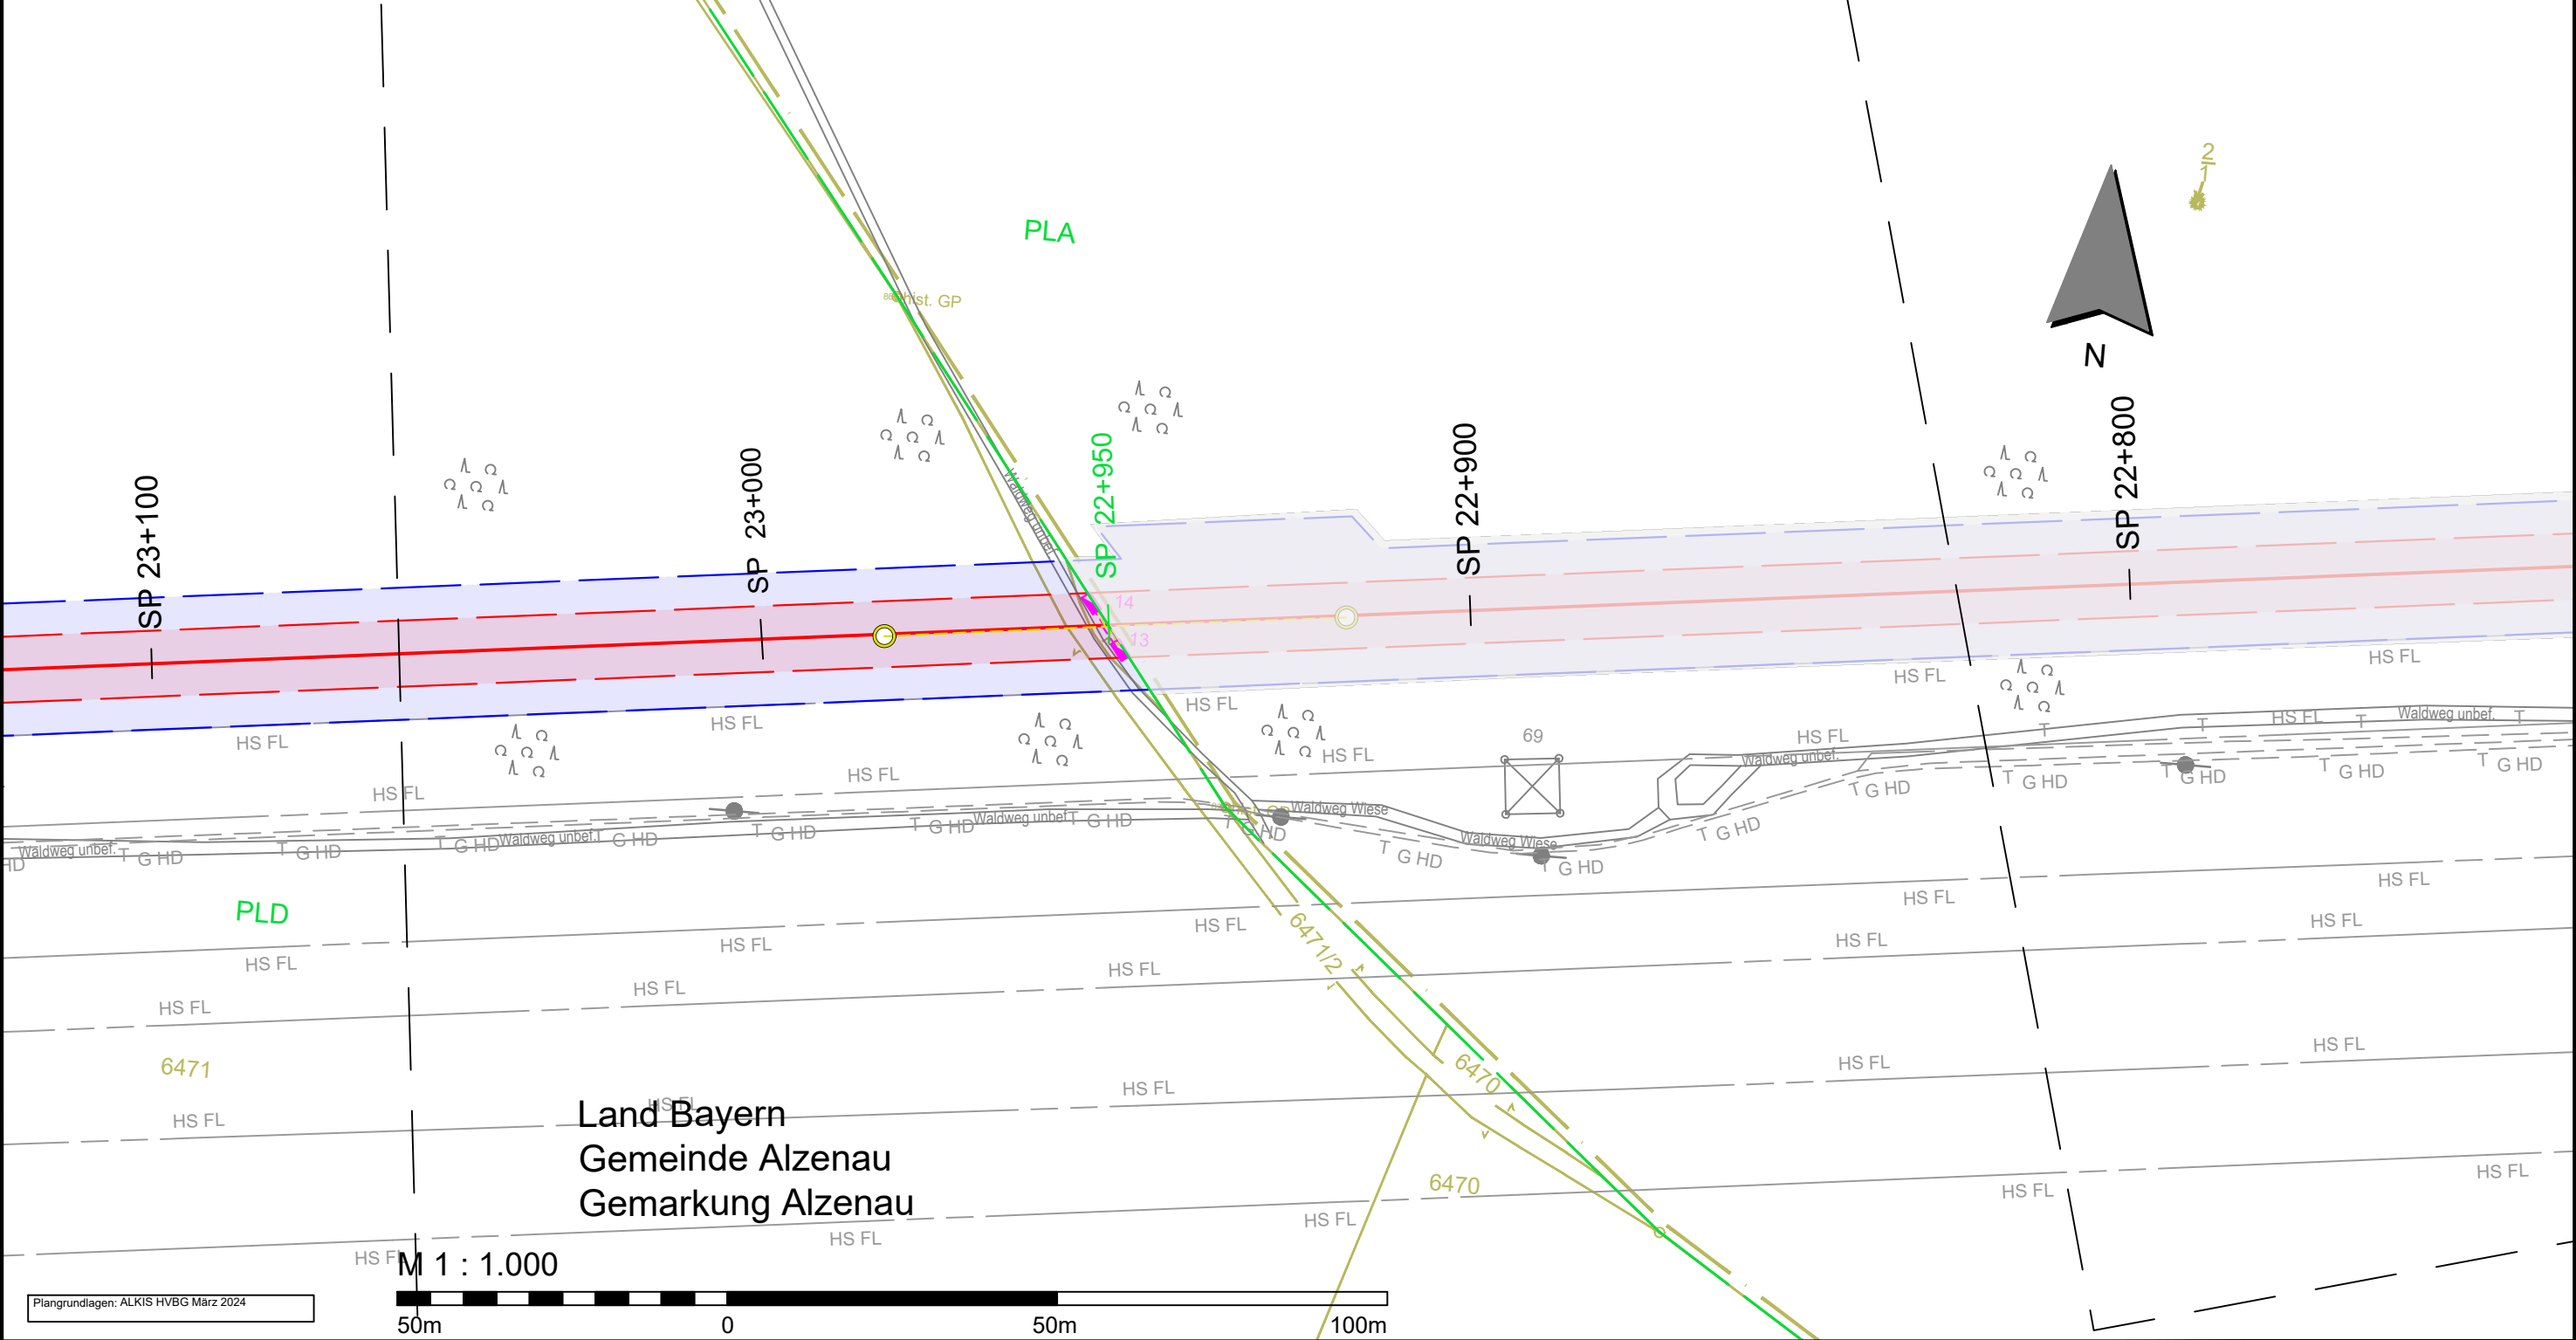

Stempel Planfeststellungsbehörde:

Gemarkung:	Somborn
Gemeinde:	Freigericht
Kreis:	Main-Kinzig-Kreis
Schutzstreifenbreite:	10,0 m
Kabelschutzrohr:	i.d.R. 3x d50
Nennweite/Nenndruck:	DN1000 / DP90
Legende:	
SPO-APL-PLG-4-RL-TPL-0400	
Lagestatus:	ETRS89_UTM_Zone_32N
Höhenstatus:	DE_DHHN92 NH

Bauherr:

 **terranets bw**

terranets bw GmbH
Am Wallgraben 135
70565 Stuttgart

Planer:

ARGE Planung SPO

K-PI Projekt GmbH



ARGE Planung SPO
Querstraße 4
06120 Halle / Saale

Planersteller:

 **GeoTec-Tiemann GmbH**
Vermessung Planung Datentechnik

GeoTec-Tiemann GmbH
Rudolf-Walther-Straße 1
06188 Landsberg

Projekt:

Spessart-Odenwald-Leitung
Genehmigungsplanung
Planfeststellungsabschnitt Bayern (PLD)

Planinhalt:

Trassenplan
Blatt-Nr. 071
Unterlage B2.02

Maßstab:	1:1.000
Blattformat:	A3
Quelldatei:	01_SPO-APL-PLG-4-RL-TPL_Main-Kinzig-Kreis
Projektleiter:	C. Koch
Fachplaner:	APL
Erstellt am:	21.08.2025
Zeichner:	D. Schrödter
Geändert am:	24.11.2025
Zeichner:	D. Schrödter
Geprüft am:	25.11.2025
Prüfer:	C. Koch

Signiert von:


010434FD410148...

Rohrleitungsbau SPO - APL - PLD - 4 - RL - TPL - 0071 - P1

Gewerk Projekt-Nr. Firma Anlagenteil Lph. Disziplin Dok-Art Plan-Nr. Index

Weitergabe sowie Vervielfältigung dieses Dokuments, Verwertung und Mitteilung seines Inhalts sind verboten, soweit nicht ausdrücklich gestattet. Zuwiderhandlungen verpflichten zu Schadenersatz. Alle Rechte für den Fall der Patent-, Gebrauchsmuster- oder Geschmacksustereintragung vorbehalten.