
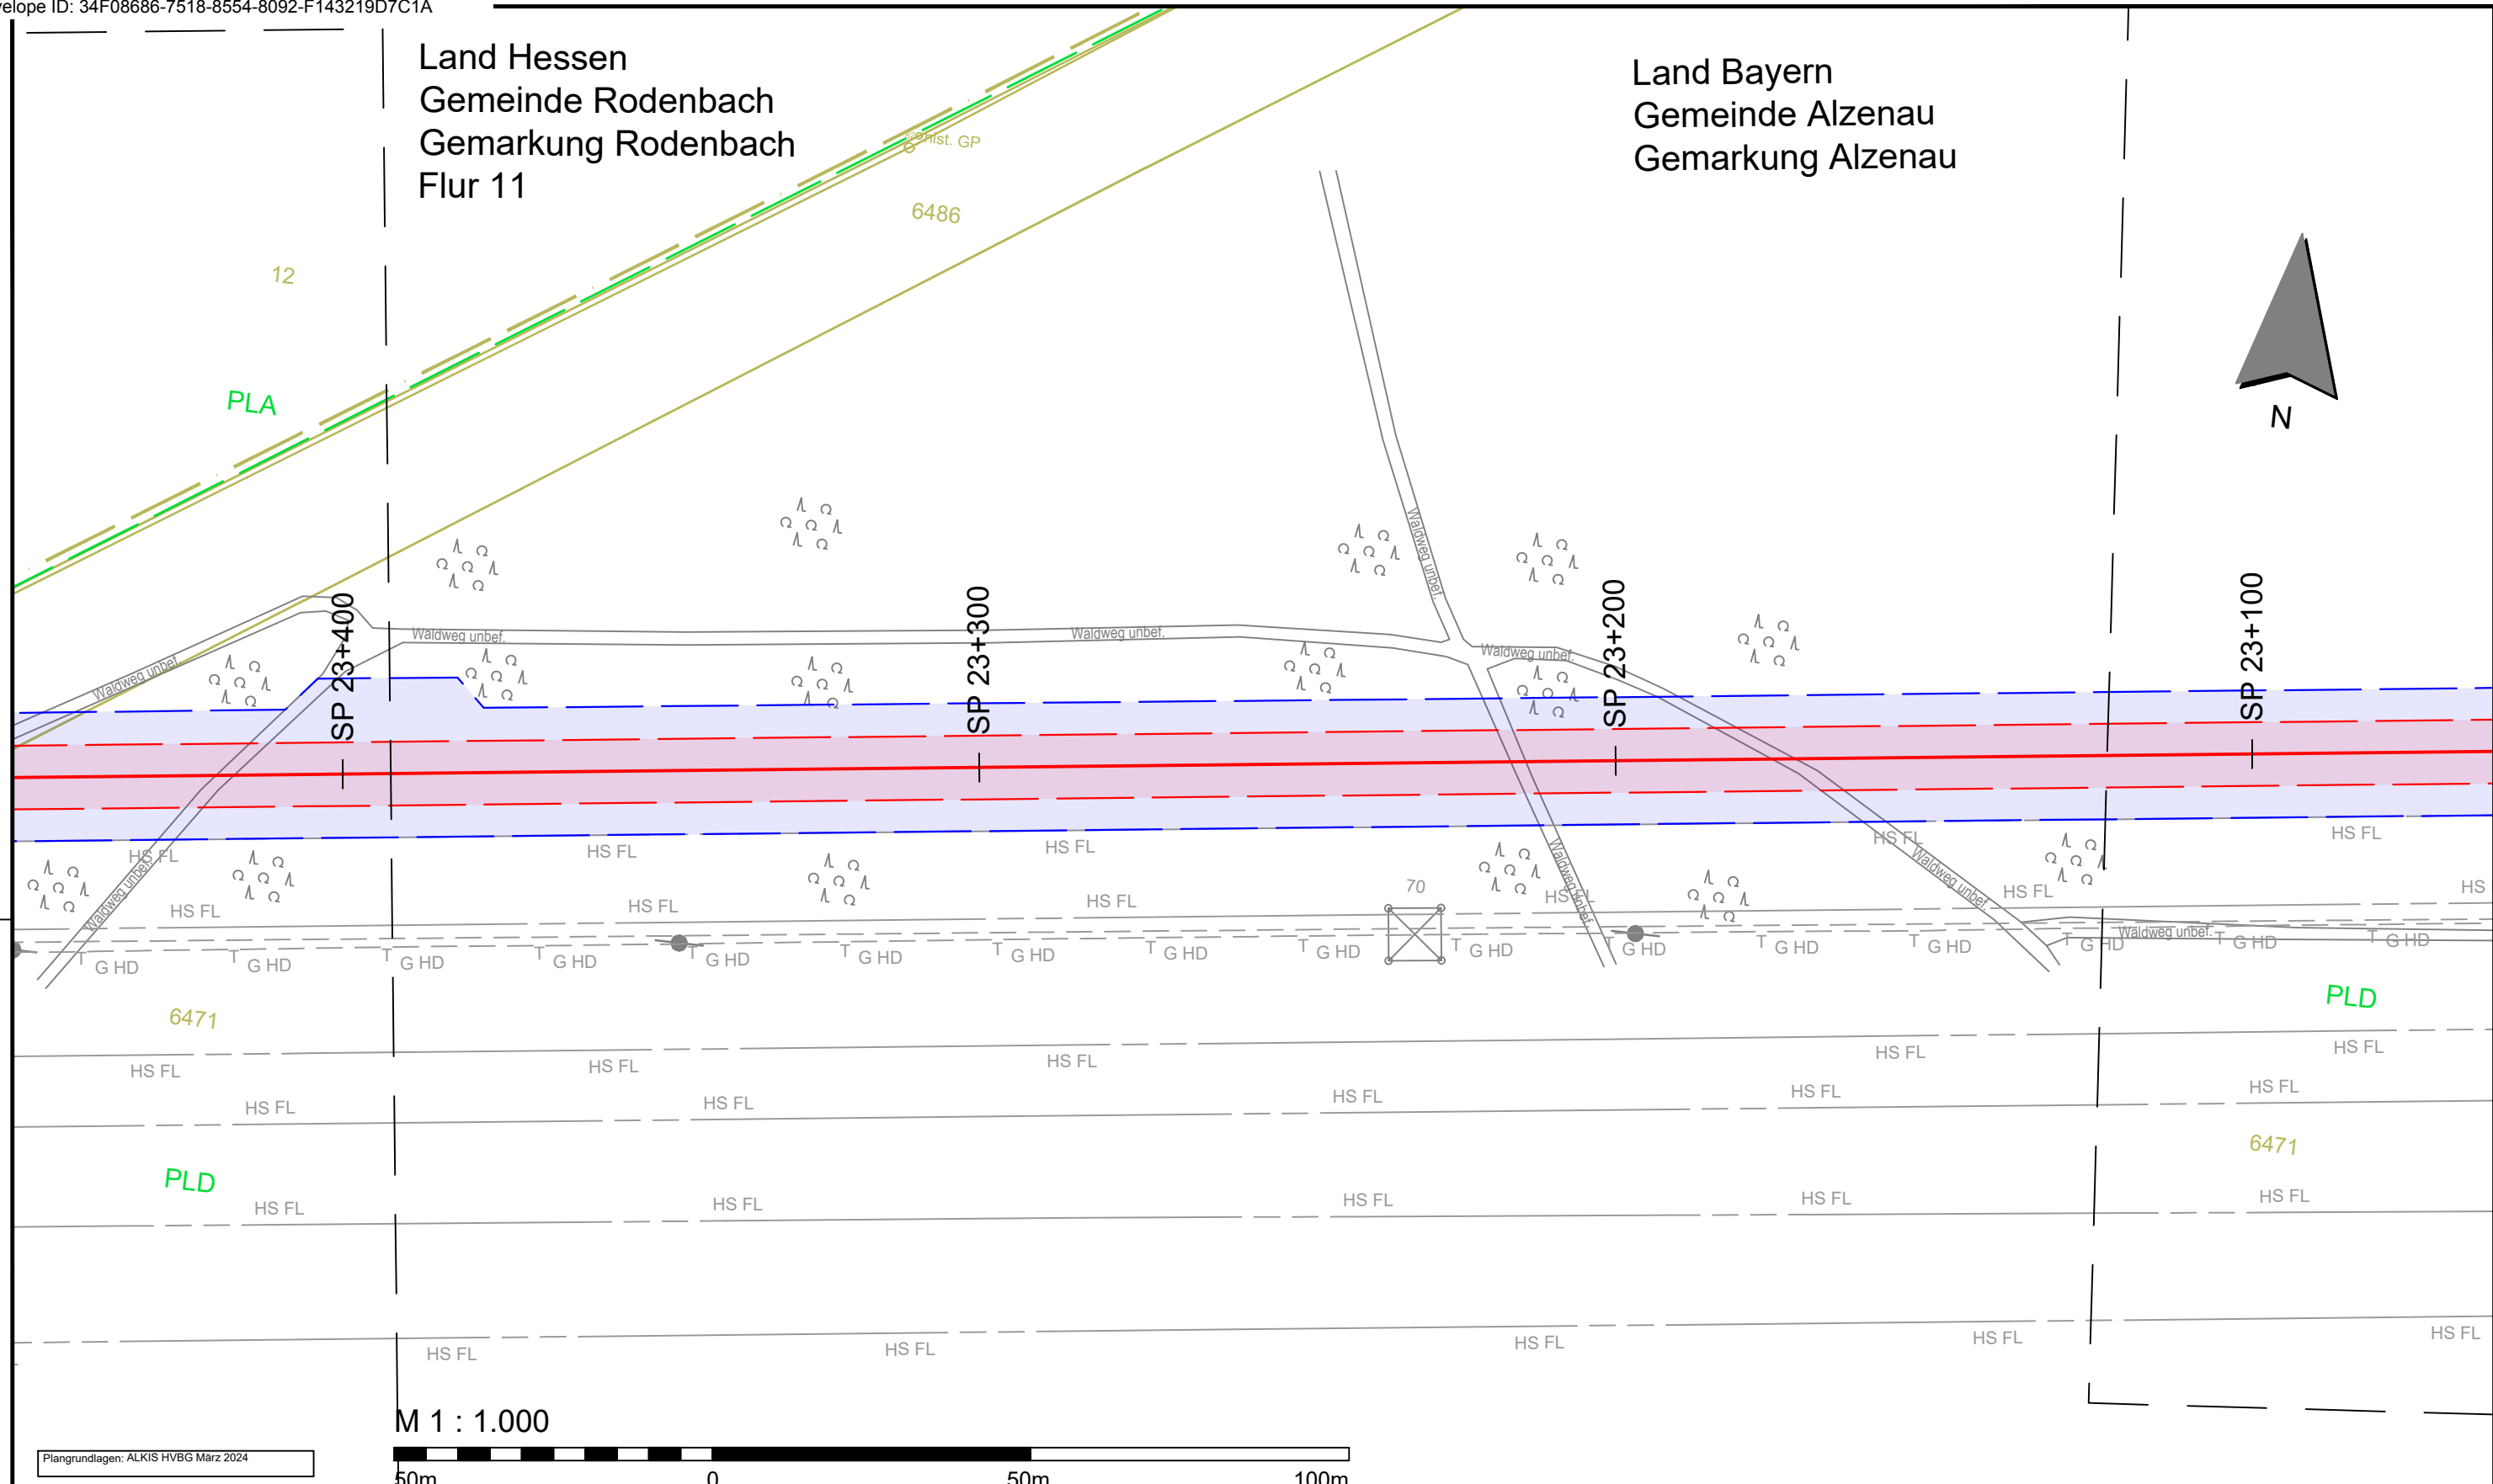


Land Hessen
Gemeinde Rodenbach
Gemarkung Rodenbach
Flur 11

Land Bayern
Gemeinde Alzenau
Gemarkung Alzenau

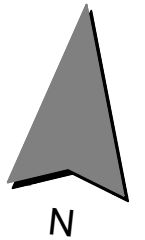

Plangrundlagen: ALKIS HVBG März 2024

M 1 : 1.000

A horizontal scale bar with markings at 50m, 0, 50m, and 100m.

Stempel Planfeststellungsbehörde:

Stempel Planfeststellungsbehörde:

Gemarkung:	Alzenau
Gemeinde:	Alzenau
Kreis:	Aschaffenburg
Schutzstreifenbreite:	10,0 m
Kabelschutzrohr:	i.d.R. 3x d50
Nennweite/ Nenndruck:	DN1000 / DP90
Legende:	
SPO-APL-PLG-4-RL-TPL-0400	
Lagestatus:	ETRS89_UTM_Zone_32N
Höhenstatus:	DE DHHN92 NH

Bauherr:

 **terraneTS bw**

terraneTS bw GmbH
Am Wallgraben 135
70565 Stuttgart

Planer:
ARGE Planung SPO
 
K-PI Projekt GmbH
 K-PI
Planung | Baubewachung | SO | Projektsteuerung
ARGE Planung SPO
Querstraße 4
06120 Halle / Saale

Planersteller:



GeoTec - Tiemann GmbH
Vermessung Planung Datentechnik

GeoTec-Tiemann GmbH
Rudolf-Walther-Straße 1
06188 Landsberg

Projekt:
Spessart-Odenwald-Leitung
Genehmigungsplanung
Planfeststellungsabschnitt Bayern (PLD)

Trassenplan
Blatt-Nr. 072
Unterlage B2.02

Maßstab:	1:1.000
Blattformat:	A3
Quelldatei:	01_SPO-APL-PLG-4-RL-TPL_Main-Kinzig-Kreis
Projektleiter:	C. Koch
Fachplaner:	APL
Erstellt am:	21.08.2025
Zeichner:	D. Schrödter
Geändert am:	24.11.2025
Zeichner:	D. Schrödter
Geprüft am:	25.11.2025
Prüfer:	C. Koch

— Signiert von:

Sven Ho

Rohrleitungsbau	SPO	-	APL	-	PLD	-	4	-	RL	-	TPL	-	0072	-	P1
-----------------	-----	---	-----	---	-----	---	---	---	----	---	-----	---	------	---	----

Gewerk	Projekt-Nr.	Firma	Anlagenteil	Lph.	Disziplin	Dok-Art	Plan-Nr.	Index	Unterlage B2.02	<i>Stech</i> geprüft am: 20.11.2023 010434FD410148E Prüfer: C. Koch
Weitergabe sowie Vervielfältigung dieses Dokuments, Verwertung und Mitteilung seines Inhalts sind verboten, soweit nicht ausdrücklich gestattet. Zuwiderhandlungen verpflichten zu Schadenersatz. Alle Rechte für den Fall der Patent-, Gebrauchsmuster- oder Geschmacksmustereintragung vorbehalten.										