


Land Hessen
Gemeinde Rodenbach
Gemarkung Rodenbach
Flur 11

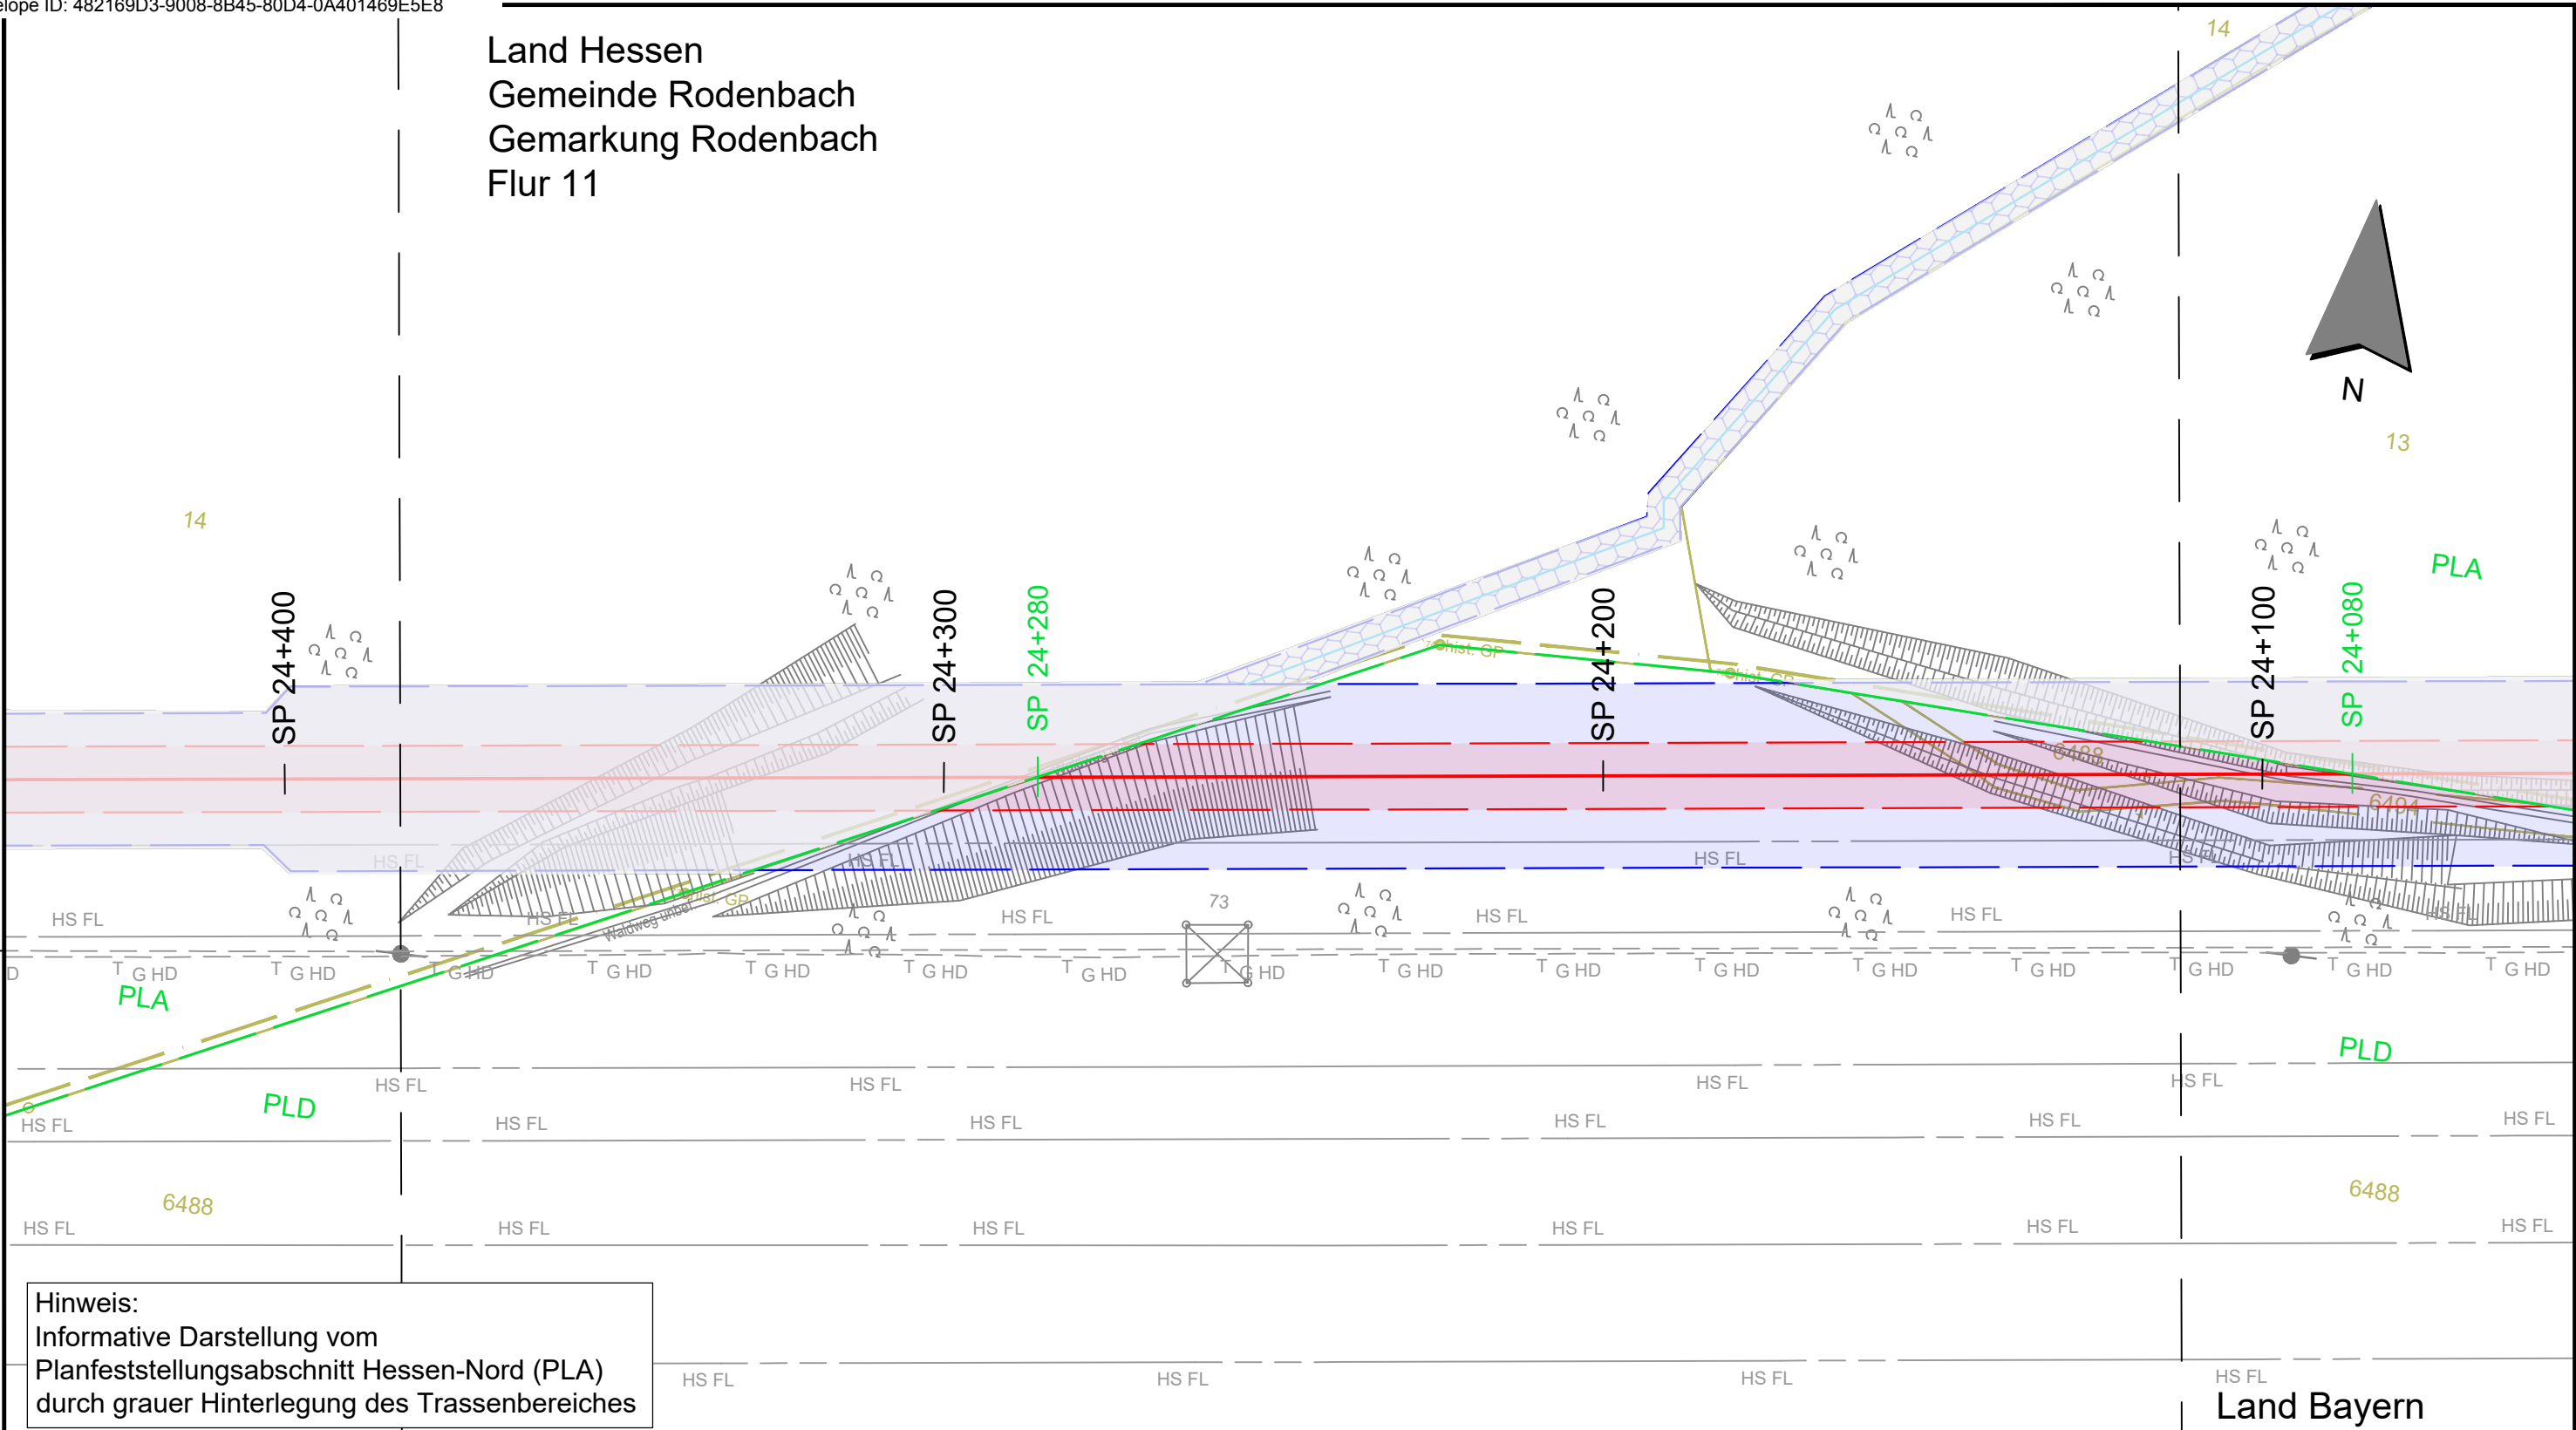

Hinweis:
Informative Darstellung vom
Planfeststellungsabschnitt Hessen-Nord (PLA)
durch grauer Hinterlegung des Trassenbereiches

M 1 : 1.000

Plangrundlagen: ALKIS HVBG März 2024



Land Bayern
Gemeinde Alzenau
Gemarkung Alzenau

Anschluss Blatt-Nr. 076	Stempel Planfeststellungsbehörde:	Gemarkung:	Rodenbach		 terrannets bw GmbH Am Wallgraben 135 70565 Stuttgart	Planer: ARGE Planung SPO  K-PI Projekt GmbH  Planung Baubewachung BGI Projektsteuerung	Planersteller:  GeoTec-Tiemann GmbH Rudolf-Walther-Straße 1 06188 Landsberg	Projekt:	Spessart-Odenwald-Leitung Genehmigungsplanung Planfeststellungsabschnitt Bayern (PLD)		Maßstab:	1:1.000	Anschluss Blatt-Nr. 074
		Blattformat:	A3										
		Quelldatei:	01_SPO-APL-PLG-4-RL-TPL_Main-Kinzig-Kreis										
		Projektleiter:	C. Koch										
		Fachplaner:	APL										
		Erstellt am:	21.08.2025										
		Zeichner:	D. Schrödter										
		Geändert am:	24.11.2025										
		Zeichner:	D. Schrödter										
		Geprüft am:	25.11.2025										
Prüfer:	C. Koch												
010434FD410148E													
Weitergabe sowie Vervielfältigung dieses Dokuments, Verwertung und Mitteilung seines Inhalts sind verboten, soweit nicht ausdrücklich gestattet. Zuwiderhandlungen verpflichten zu Schadenersatz. Alle Rechte für den Fall der Patent-, Gebrauchsmuster- oder Geschmacksmustereintragung vorbehalten.													

Anschluss Blatt-Nr. 074