


Hinweis:
Informative Darstellung vom
Planfeststellungsabschnitt Hessen-Nord (PLA)
durch grauer Hinterlegung des Trassenbereiches

Land Hessen
Gemeinde Rodenbach
Gemarkung Rodenbach
Flur 11

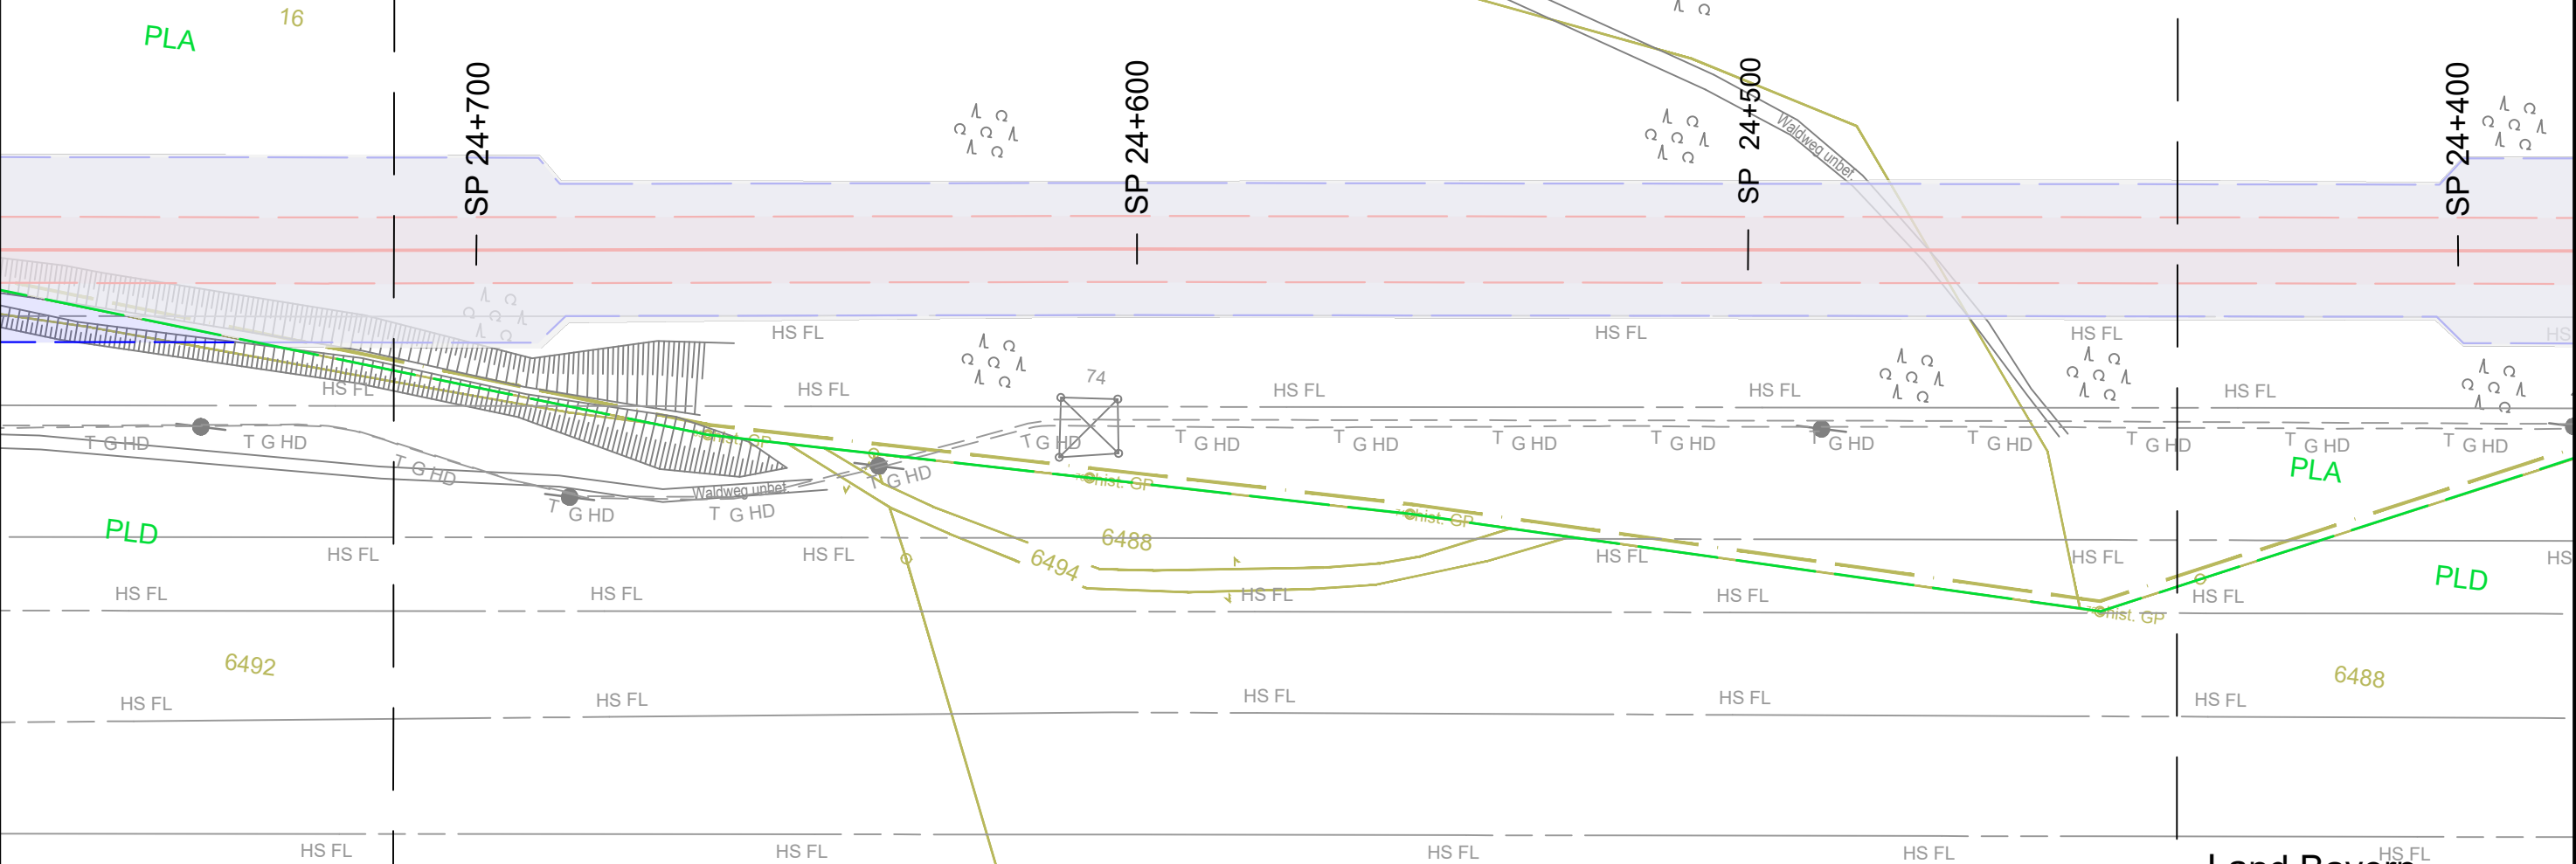

Plangrundlagen: ALKIS HVBG März 2024

M 1 : 1.000



Land Bayern
Gemeinde Alzenau
Gemarkung Alzenau

Anschluss Blatt-Nr. 077	Stempel Planfeststellungsbehörde:		Gemarkung: Rodenbach		Bauherr:		Planer:		Planersteller:		Projekt:		Maßstab: 1:1.000					
			Gemeinde: Rodenbach				ARGE Planung SPO				Spessart-Odenwald-Leitung		Blattformat: A3					
			Kreis: Main-Kinzig-Kreis				Veenker Ingenieure				Planfeststellungsabschnitt Bayern (PLD)		Quelldatei: 01_SPO-APL-PLG-4-RL-TPL_Main-Kinzig-Kreis					
			Schutzstreifenbreite: 10,0 m		terrannets bw GmbH Am Wallgraben 135 70565 Stuttgart		K-PI Projekt GmbH		GeoTec-Tiemann GmbH Rudolf-Walther-Straße 1 06188 Landsberg		Planinhalt:		Projektleiter: C. Koch					
			Kabelschutzrohr: i.d.R. 3x d50				ARGE Planung SPO				Trassenplan		Fachplaner: APL					
			Nennweite/Nenndruck: DN1000 / DP90				Querstraße 4				Blatt-Nr. 076		Erstellt am: 21.08.2025					
			Legende:		Rohrleitungsbau SPO - APL - PLD - 4 - RL - TPL - 0076 - P1		06120 Halle / Saale				Unterlage B2.02		Zeichner: D. Schrödter					
			SPO-APL-PLG-4-RL-TPL-0400										Geändert am: 24.11.2025					
			Lagestatus: ETRS89_UTM_Zone_32N										Zeichner: D. Schrödter					
			Höhenstatus: DE_DHHN92 NH										Geprüft am: 25.11.2025					
Weitergabe sowie Vervielfältigung dieses Dokuments, Verwertung und Mitteilung seines Inhalts sind verboten, soweit nicht ausdrücklich gestattet. Zuwiderhandlungen verpflichten zu Schadenersatz. Alle Rechte für den Fall der Patent-, Gebrauchsmuster- oder Geschmacksustereintragung vorbehalten.														Anschluss Blatt-Nr. 075				