
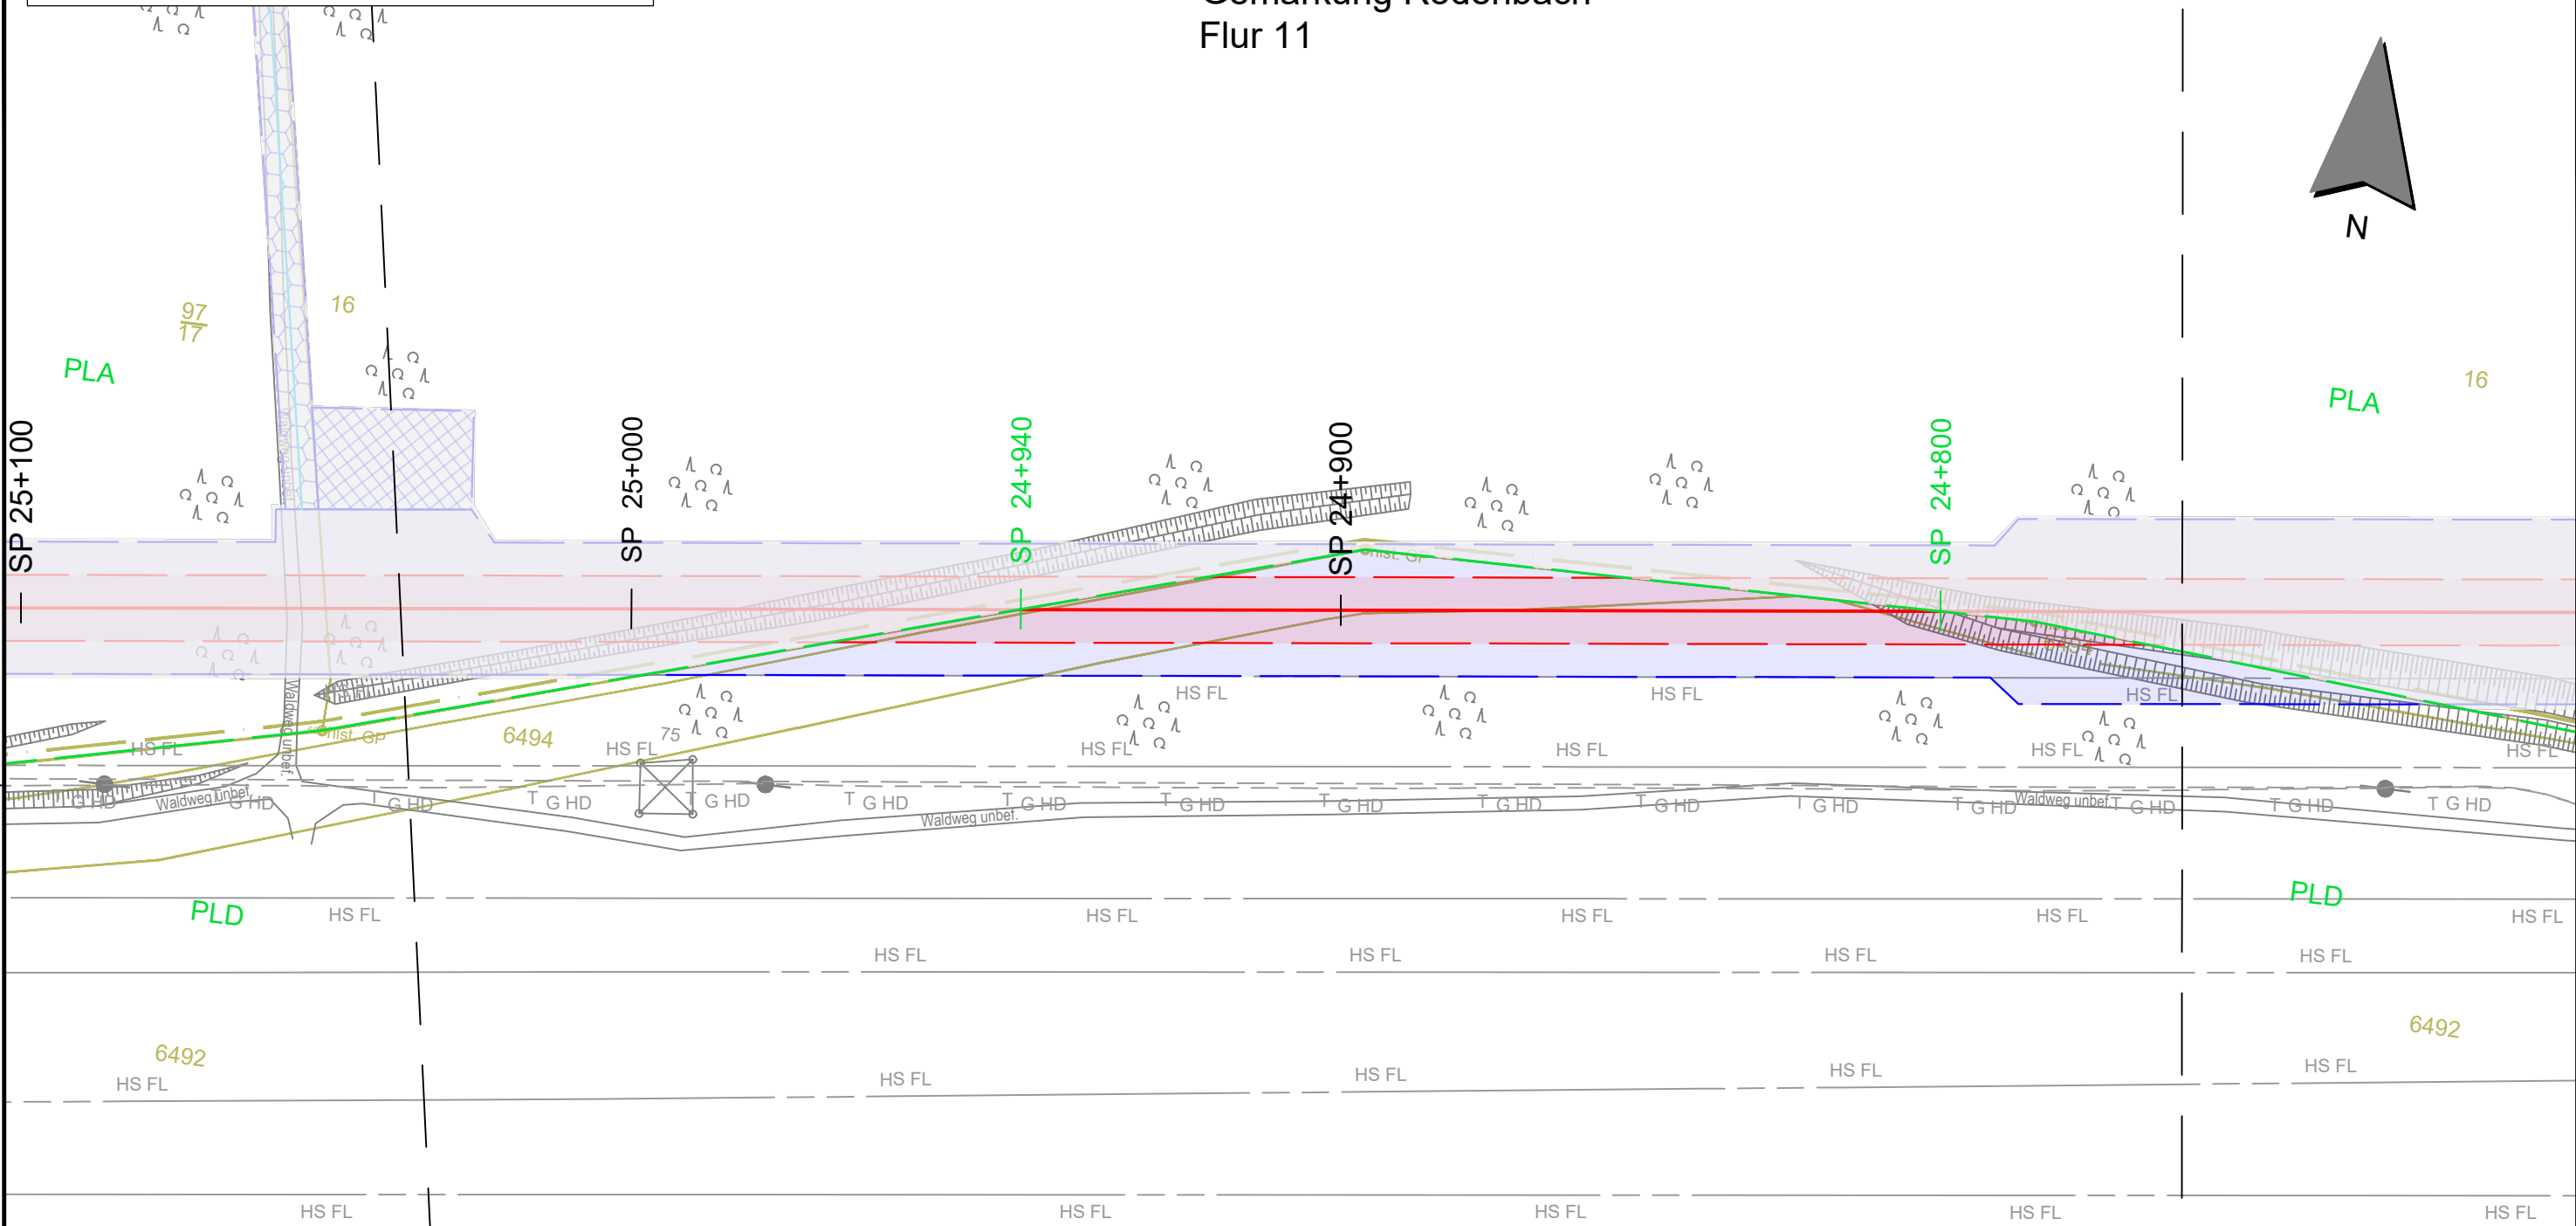


Hinweis:
Informative Darstellung vom
Planfeststellungsabschnitt Hessen-Nord (PLA)
durch grauer Hinterlegung des Trassenbereiches

Land Hessen
Gemeinde Rodenbach
Gemarkung Rodenbach
Flur 11

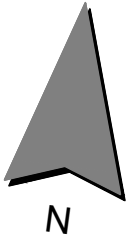

M 1 : 1.000

Plangrundlagen: ALKIS HVBG März 2024



Land Bayern
Gemeinde Alzenau
Gemarkung Alzenau

Anschluss Blatt-Nr. 078

Stempel Planfeststellungsbehörde:

Gemarkung: Rodenbach

Gemeinde: Rodenbach

Kreis: Main-Kinzig-Kreis

Schutzstreifenbreite: 10,0 m

Kabelschutzrohr: i.d.R. 3x d50

Nennweite/Nenndruck: DN1000 / DP90

Legende:

SPO-APL-PLG-4-RL-TPL-0400

Lagestatus: ETRS89_UTM_Zone_32N

Höhenstatus: DE_DHHN92 NH

Bauherr:

 terranets bw


terrannets bw GmbH
Am Wallgraben 135
70565 Stuttgart

Planer:

ARGE Planung SPO



K-PI Projekt GmbH

 

ARGE Planung SPO
Querstraße 4
06120 Halle / Saale

Planersteller:

 GeoTec - Tiemann GmbH
Vermessung Planung Datentechnik

GeoTec-Tiemann GmbH
Rudolf-Walther-Straße 1
06188 Landsberg

Projekt:

Spessart-Odenwald-Leitung

Genehmigungsplanung

Planfeststellungsabschnitt Bayern (PLD)

Planinhalt:

Trassenplan

Blatt-Nr. 077

Unterlage B2.02

Maßstab:

1:1.000

Blattformat:

A3

Quelldatei:

01_SPO-APL-PLG-4-RL-TPL_Main-Kinzig-Kreis

Projektleiter:

C. Koch

Fachplaner:

APL

Erstellt am:

21.08.2025

Zeichner:

D. Schrödter

Geändert am:

24.11.2025

Zeichner:

D. Schrödter


Geprüft am:

25.11.2025

Prüfer:

C. Koch

Signiert von:

 
010434FD410148E

010434FD410148E

terrannets bw GmbH
Am Wallgraben 135
70565 Stuttgart

ARGE Planung SPO



K-PI Projekt GmbH



ARGE Planung SPO
Querstraße 4
06120 Halle / Saale



GeoTec-Tiemann GmbH
Rudolf-Walther-Straße 1
06188 Landsberg

Spessart-Odenwald-Leitung
Genehmigungsplanung
Planfeststellungsabschnitt Bayern (PLD)

Trassenplan
Blatt-Nr. 077
Unterlage B2.02

Signiert von:

Sven Hom

010434FD410148