


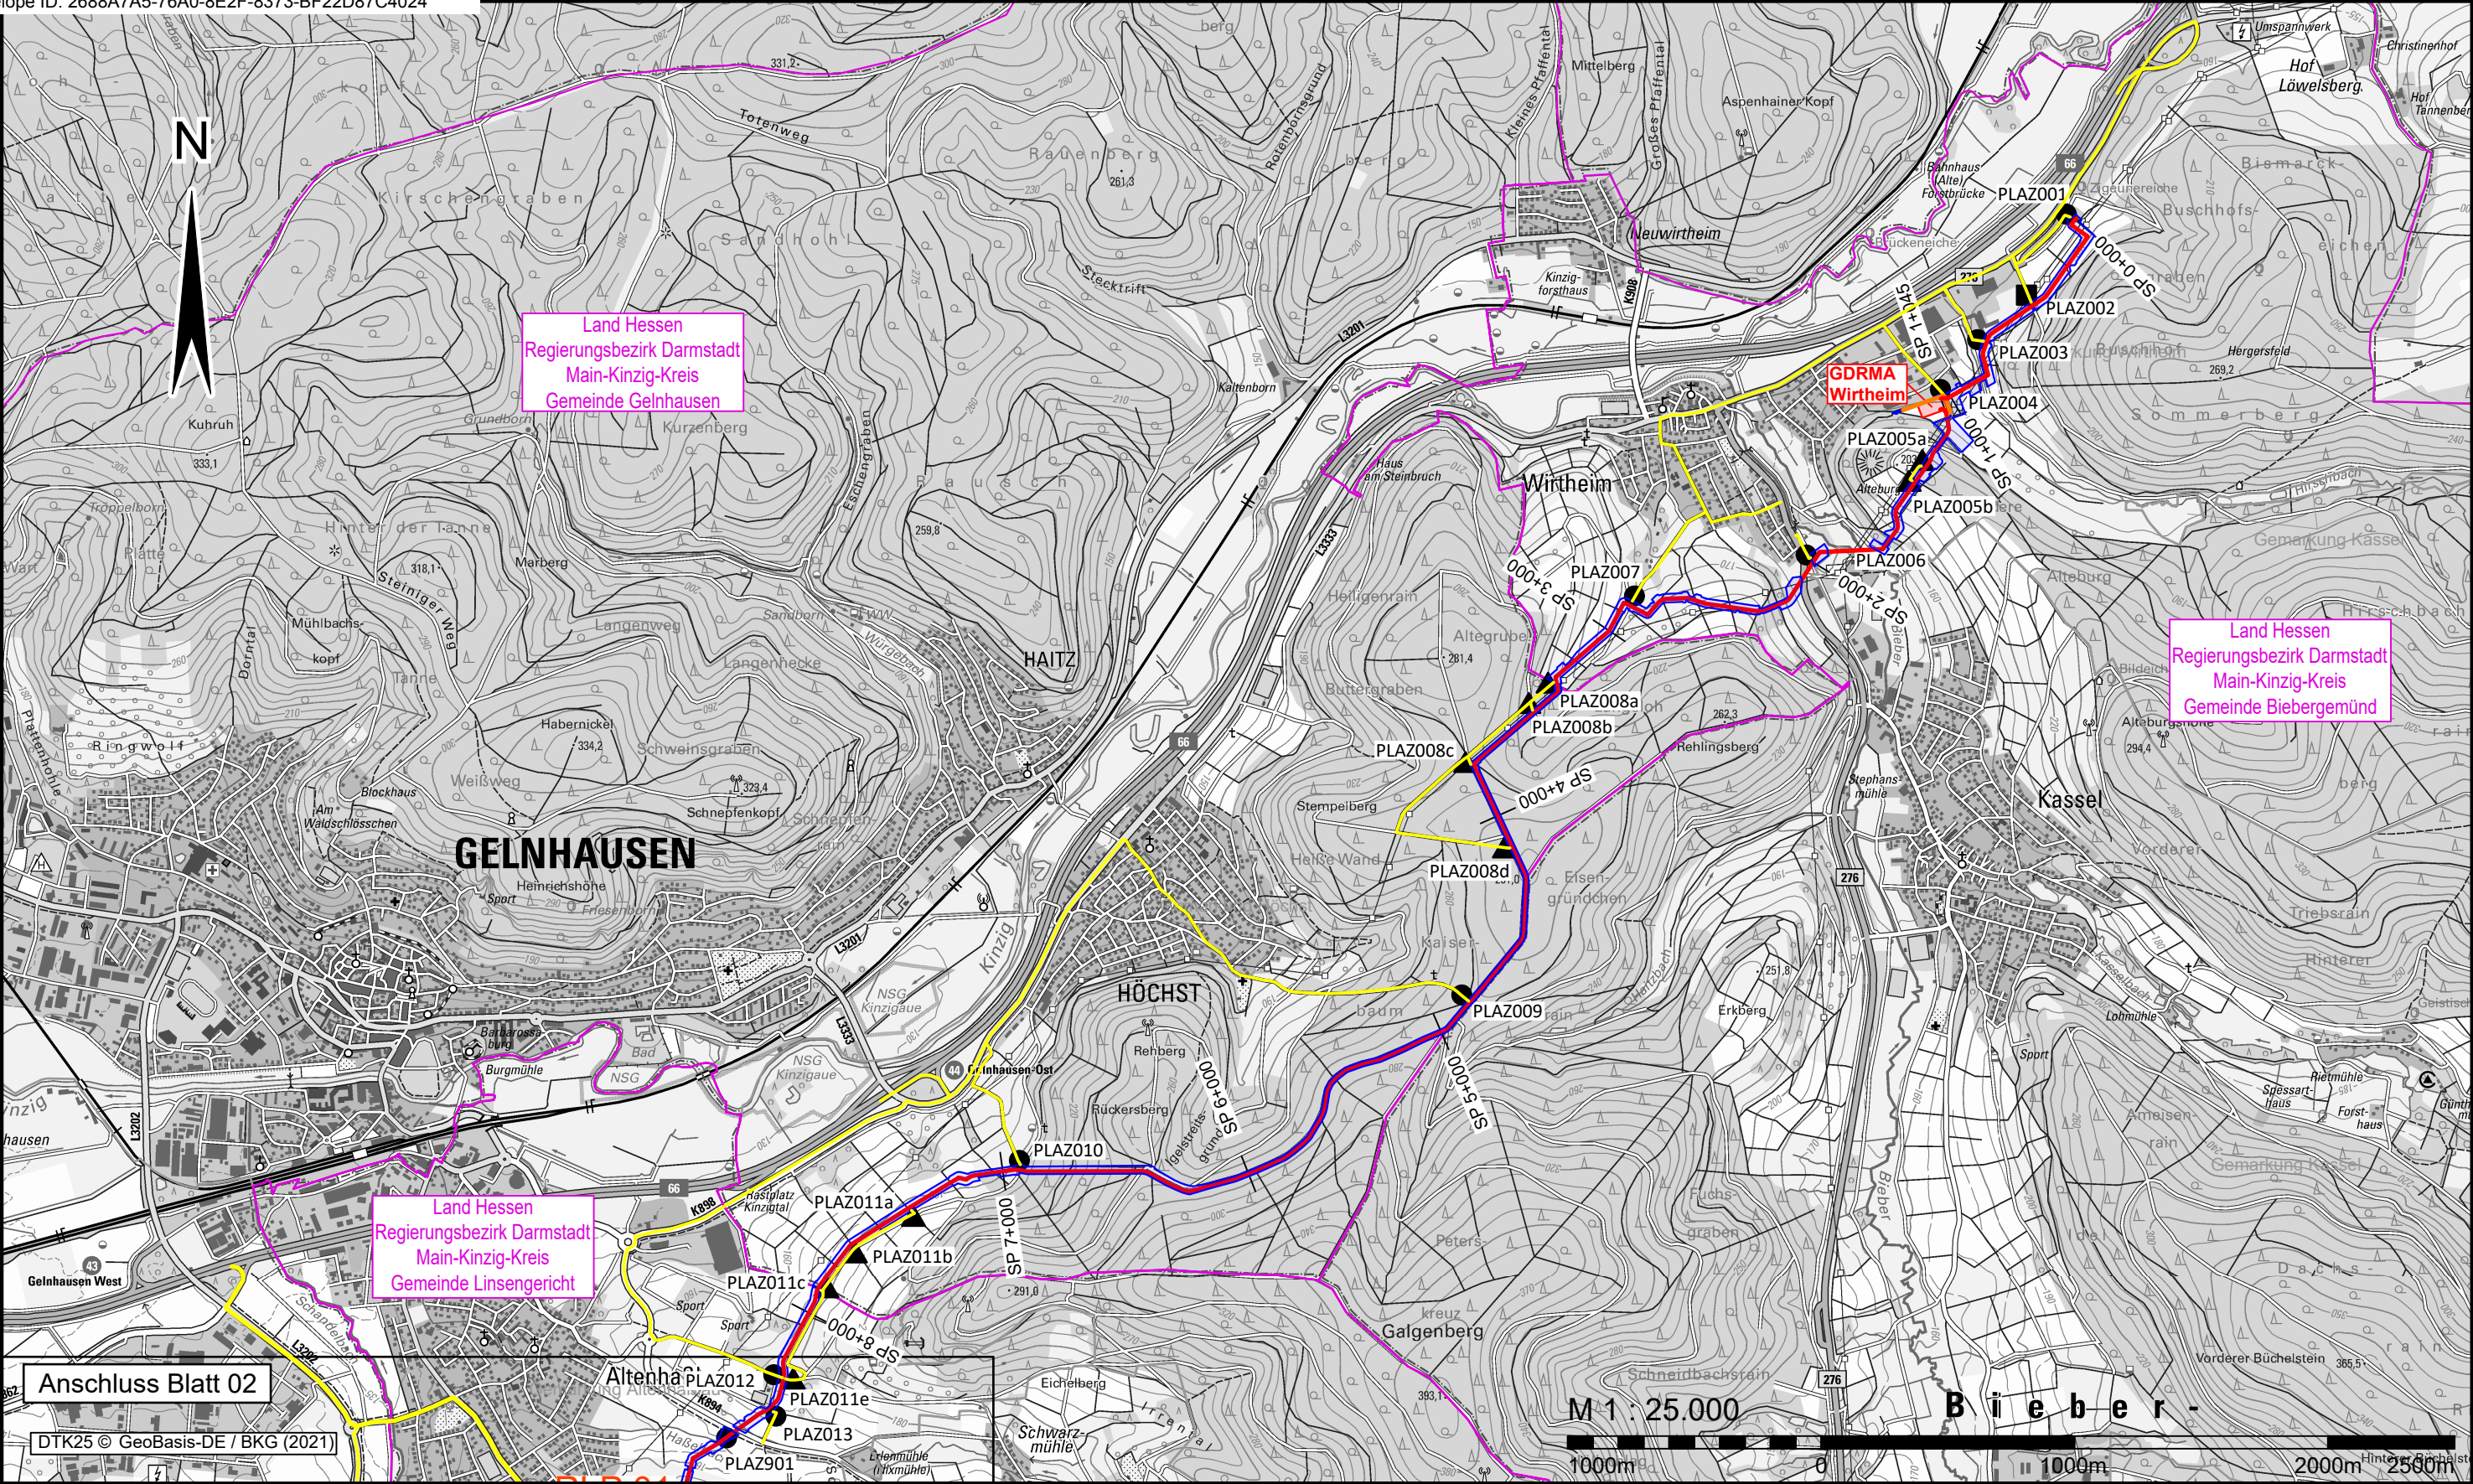

Legende

- SPO DN1000 Planung inkl. Arbeitsstreifen
- SP 8+000 Stationspunkt Genehmigungsplanung
- SP 3+250 Stationspunkt Wechsel Planfeststellungsabschnitt
- Planfeststellungsgrenze
- PLA Bezeichnung Planfeststellungsabschnitt
- GDRMA geplanter Standort GDRMA
- AG geplanter Standort Armaturengruppe
- RLP 1 geplanter Rohrlagerplatz

Grenzen

- Bundeslandgrenze
- Landkreisgrenze
- Gemeindegrenze

Bauleistik

- temporäre Nutzung der Zuwegung
- dauerhafte Zuwegungen
- Zufahrt zur Trasse - Schwerlast
- Zufahrt zur Trasse - keine Schwerlast
- Trasseninterne Zufahrt

Bauherr:

terrannets bw GmbH
Am Wallgraben 135
70565 Stuttgart

Planer:

ARGE Planung SPO
veenker Ingenieure
K-PI Projekt GmbH

ARGE Planung SPO
Querstraße 4
06120 Halle / Saale

Planersteller:

Dr.-Ing. Veenker
Ingenieurgesellschaft mbH
Heiligengeiststr. 19
30173 Hannover

Projekt:

Spessart-Odenwald-Leitung
Genehmigungsplanung
Planfeststellungsabschnitt Hessen-Nord (PLA)

Planinhalt:

Detailplan Bauleistik
Blatt-Nr. Ü001
Unterlage B3.03

Maßstab: 1:25.000
Blattformat: A3
Quelldatei: SPO-APL-Bauleistik 25000
Projektleiter: C. Koch
Fachplaner: APL
Erstellt am: 01.12.2024
Zeichner: D. Oetjens
Geändert am: 10.06.2025
Zeichner: D. Oetjens
Geprüft am: 01.12.2024
Prüfer: S. Dashevski

Signiert von:

010434FD410148E

RohrleitungsbauSPO - APL - PLG - 4 - RL - UPL - 0101 - P1

Gewerk	Projekt-Nr.	Firma	Anlagenteil	Lph.	Disziplin	Dok-Art	Plan-Nr.	Index
Weitergabe sowie Vervielfältigung dieses Dokuments, Verwertung und Mitteilung seines Inhalts sind verboten, soweit nicht ausdrücklich gestattet. Zuwiderhandlungen verpflichten zu Schadenersatz. Alle Rechte für den Fall der Patent-, Gebrauchsmuster- oder Geschmacksmustereintragung vorbehalten.								