


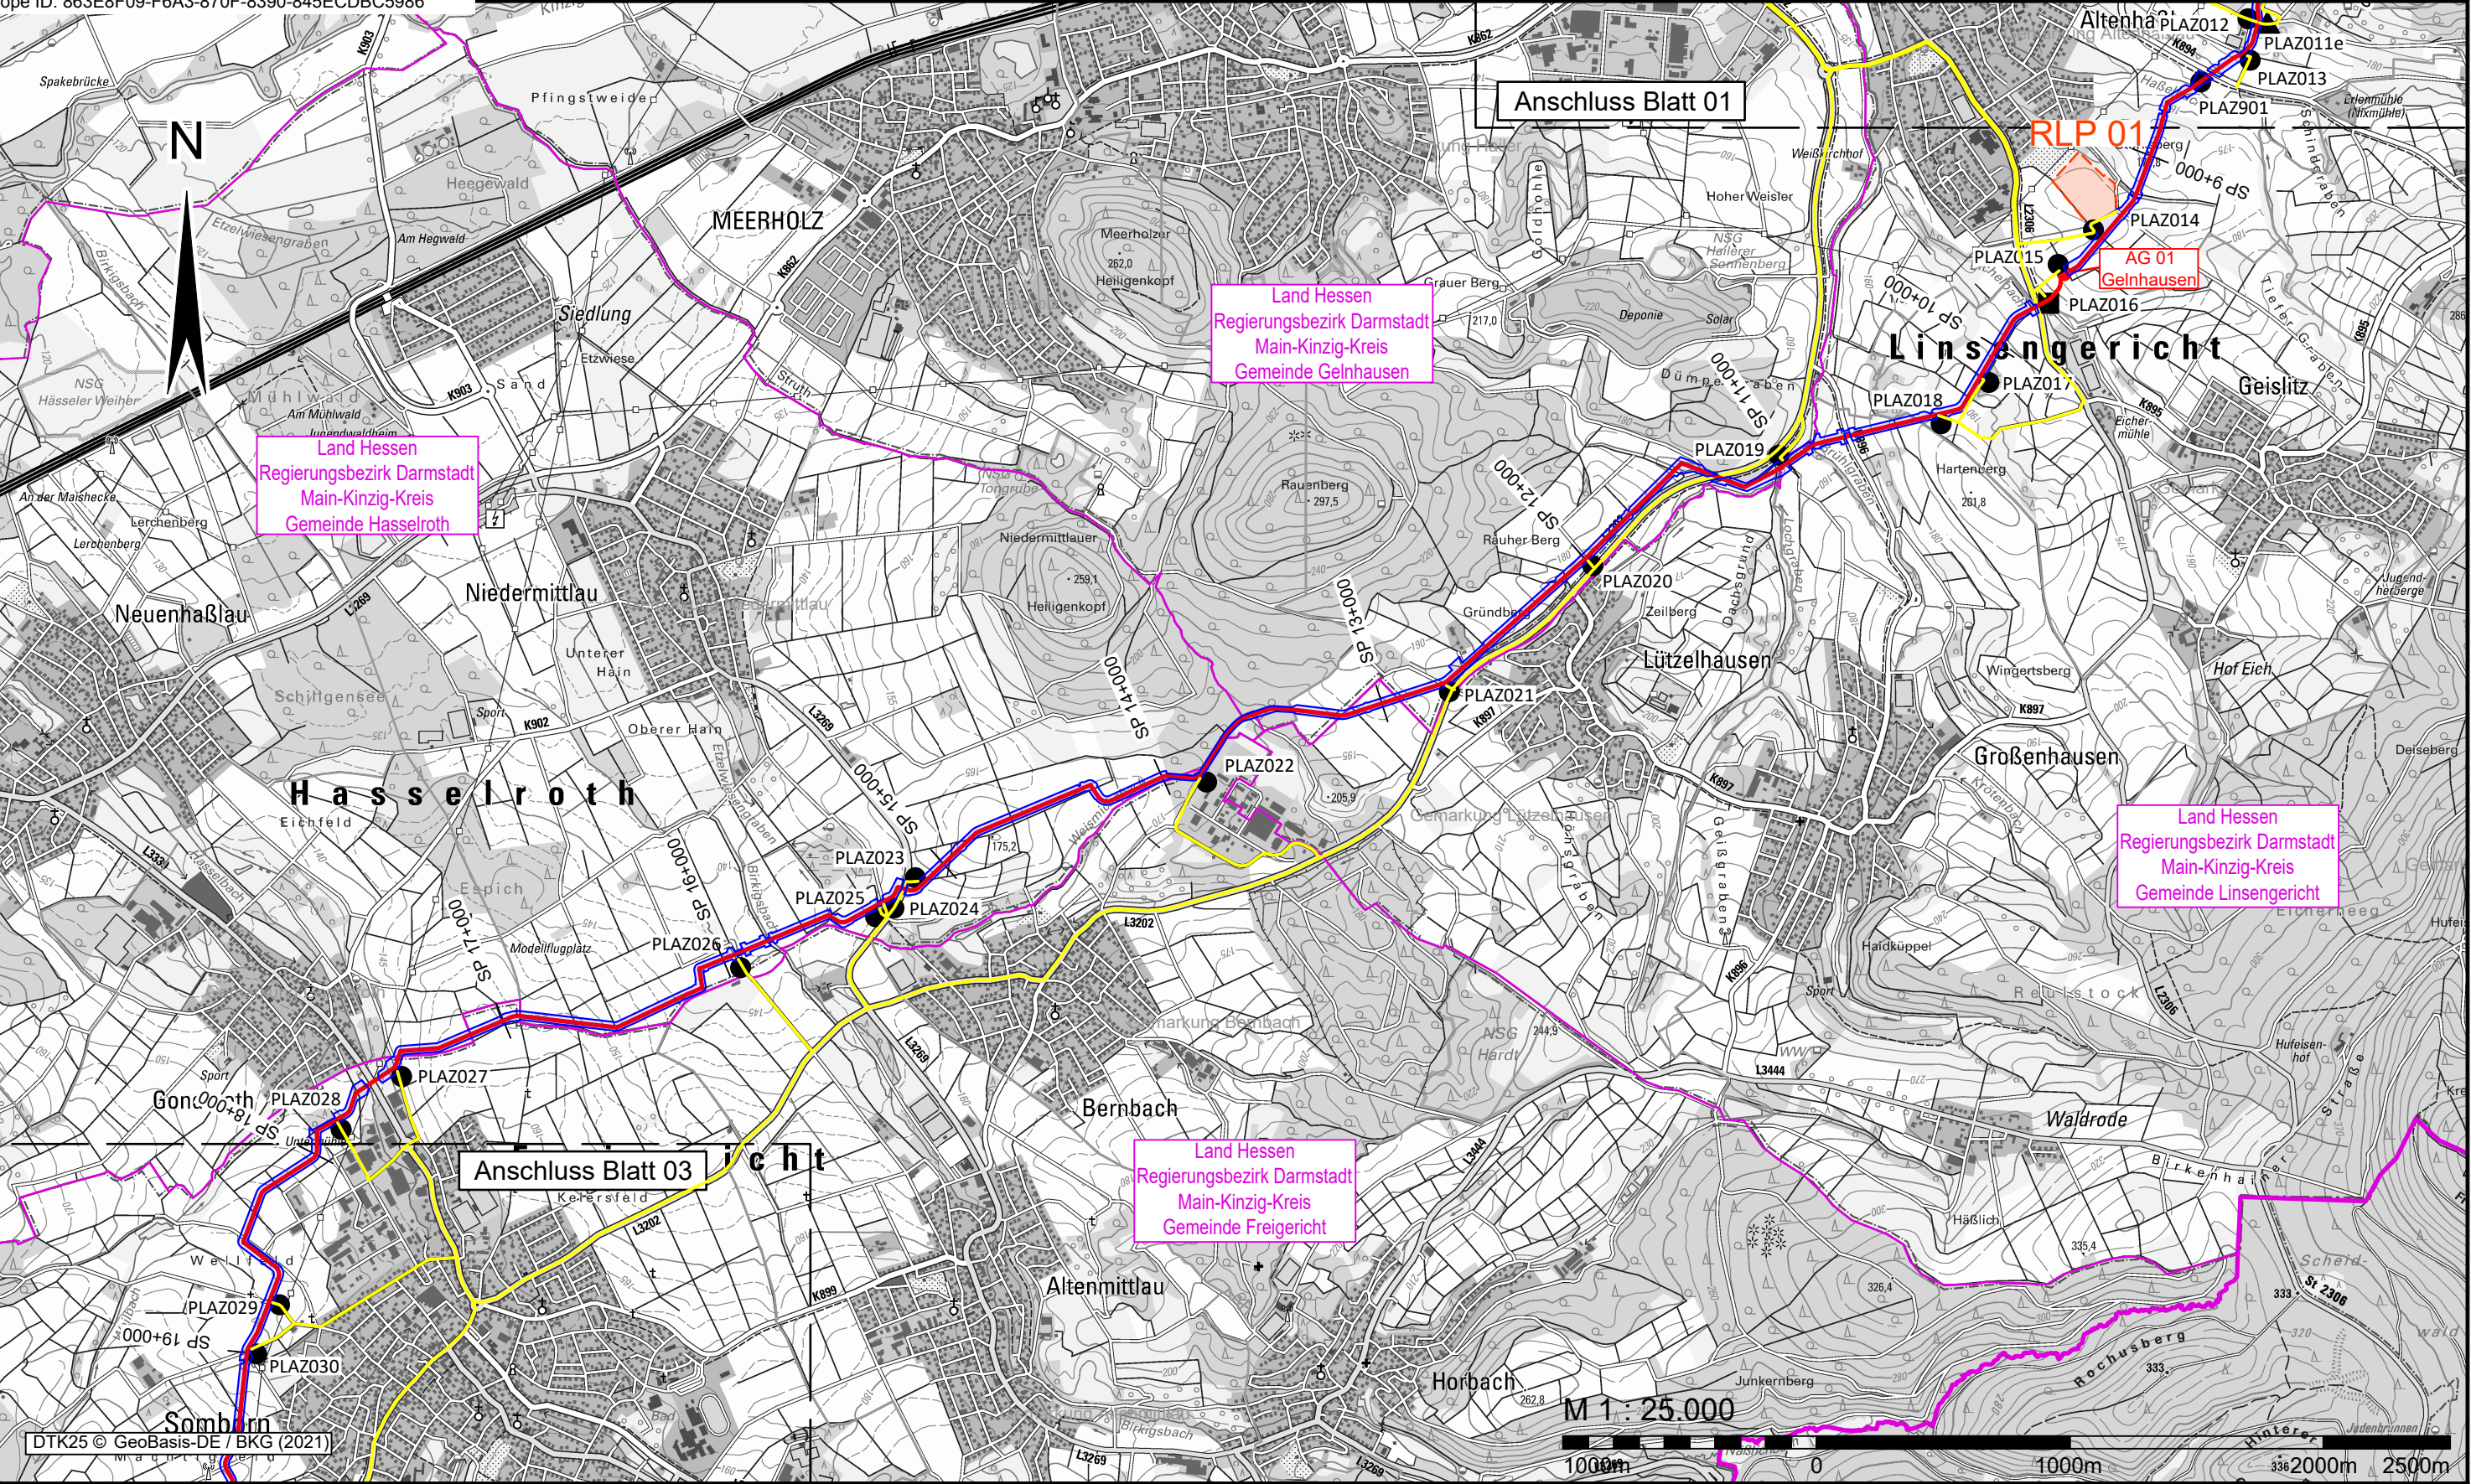

Legende

- SPO DN1000 Planung inkl. Arbeitsstreifen
- SP 8+000 Stationspunkt Genehmigungsplanung
- SP 3+250 Stationspunkt Wechsel Planfeststellungsabschnitt
- PLA Planfeststellungsgrenze
- GDRMA Bezeichnung Planfeststellungsabschnitt
- AG geplanter Standort Armaturengruppe
- RLP 1 geplanter Rohrlagerplatz

Grenzen

- Bundeslandgrenze
- Landkreisgrenze
- Gemeindegrenze

Baulegistik

- temporäre Nutzung der Zuwegung
- dauerhafte Zuwegungen
- Zufahrt zur Trasse - Schwerlast
- Zufahrt zur Trasse - keine Schwerlast
- Trasseninterne Zufahrt

Bauherr:

terrannets bw GmbH
Am Wallgraben 135
70565 Stuttgart

Planer:

ARGE Planung SPO

K-PI Projekt GmbH

ARGE Planung SPO
Querstraße 4
06120 Halle / Saale

Planersteller:

Dr.-Ing. Veenker
Ingenieurgesellschaft mbH
Heiligengeiststr. 19
30173 Hannover

Projekt:

Spessart-Odenwald-Leitung
Genehmigungsplanung
Planfeststellungsabschnitt Hessen-Nord (PLA)

Planinhalt:
Detailplan Baulegistik
Blatt-Nr. Ü002
Unterlage B3.03

Signiert von:

010434FD410148E...

Maßstab:	1:25.000
Blattformat:	A3
Quelldatei:	SPO-APL-Baulegistik_25000
Projektleiter:	C. Koch
Fachplaner:	APL
Erstellt am:	01.12.2024
Zeichner:	D. Oetjens
Geändert am:	10.06.2025
Zeichner:	D. Oetjens
Geprüft am:	01.12.2024
Prüfer:	S. Daschevski

Rohrleitungsbau	SPO	-	APL	-	PLG	-	4	-	RL	-	UPL	-	0102	-	P1
Gewerk	Projekt-Nr.	Firma	Anlagenteil	Lph.	Disziplin	Dok-Art	Plan-Nr.	Index							
Weitergabe sowie Vervielfältigung dieses Dokuments, Verwertung und Mitteilung seines Inhalts sind verboten, soweit nicht ausdrücklich gestattet. Zuwiderhandlungen verpflichten zu Schadenersatz. Alle Rechte für den Fall der Patent-, Gebrauchsmuster- oder Geschmacksmustereintragung vorbehalten.															